


KATASTRÁLNÍ ÚZEMÍ
POVRCH ÚZEMÍ
PARCELNÍ ČÍSLO

Vyšný				Křenov u Kájova			
— nezpevn.komunikace	zatravněná krajnice	nezpevn. komunikace	zatravn. krajnice	zatravněný svažité areál VDJ			les
661/2		493/3	493/82	1671/17			1671/1

Podélné schéma :

Řad 1

Měřítko : 1 : 100 / 1 : 100

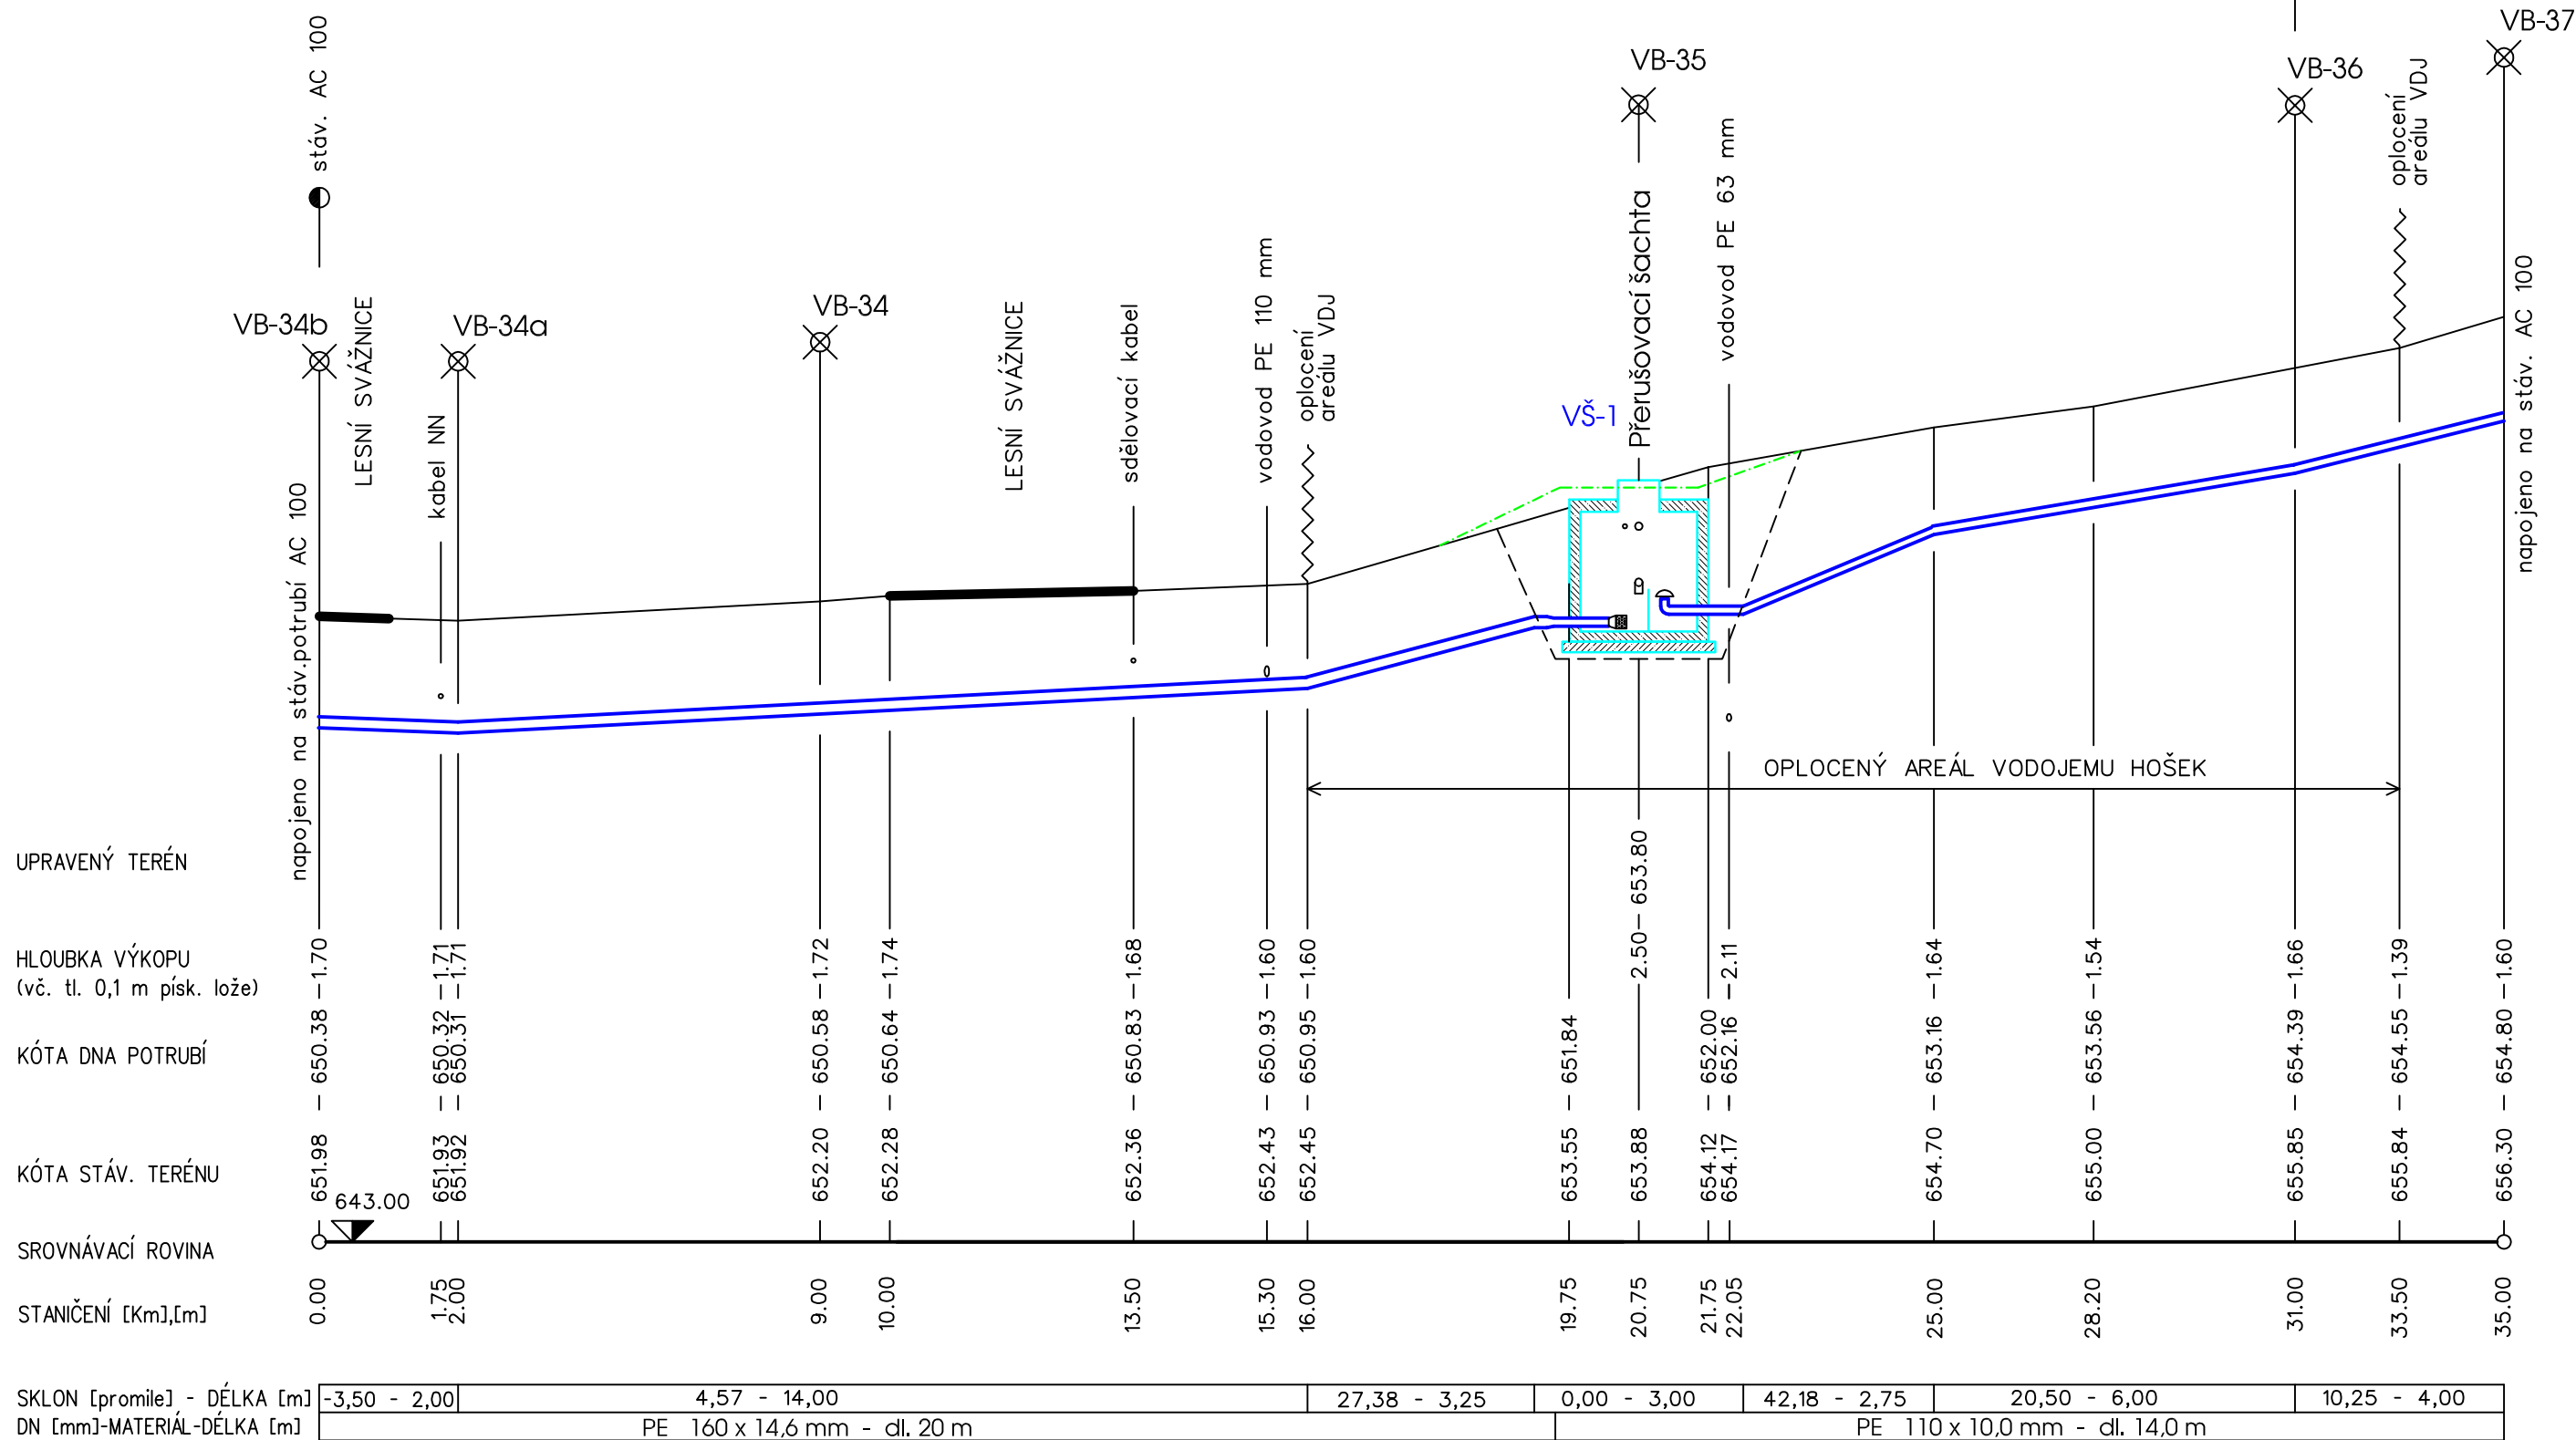

STUPEŇ PD	PROVEDENÍ STAVBY
VYPRACOVALA	M.SVÁČKOVÁ
Č.ZAKÁZKY	2-404-09-PS
DATUM	04.2014
ČÍSLO VÝKRESU	D.03

Č.KRUMLOV, VYŠNÝ
Úpravy vodovodu u VDJ Hošek
Podélné schéma - Řad 1

NÁZEV STAVBY :
OBSAH VÝKRESU :

UPOZORNĚNÍ :
Křížení se stávajícími sítěmi jsou uvedeny pouze orientačně.
Před zahájením výkopových prací sítě nutno vytýčit !