


KATASTRÁLNÍ ÚZEMÍ
POVRCH ÚZEMÍ
PARCELNÍ ČÍSLO

Křenov u Kájova	
objekt VDJ	zatravněný svah
stav. 292	1671/17

Podélné schéma :

Přeliv P-1

Měřítko : 1 : 100 / 1 : 100

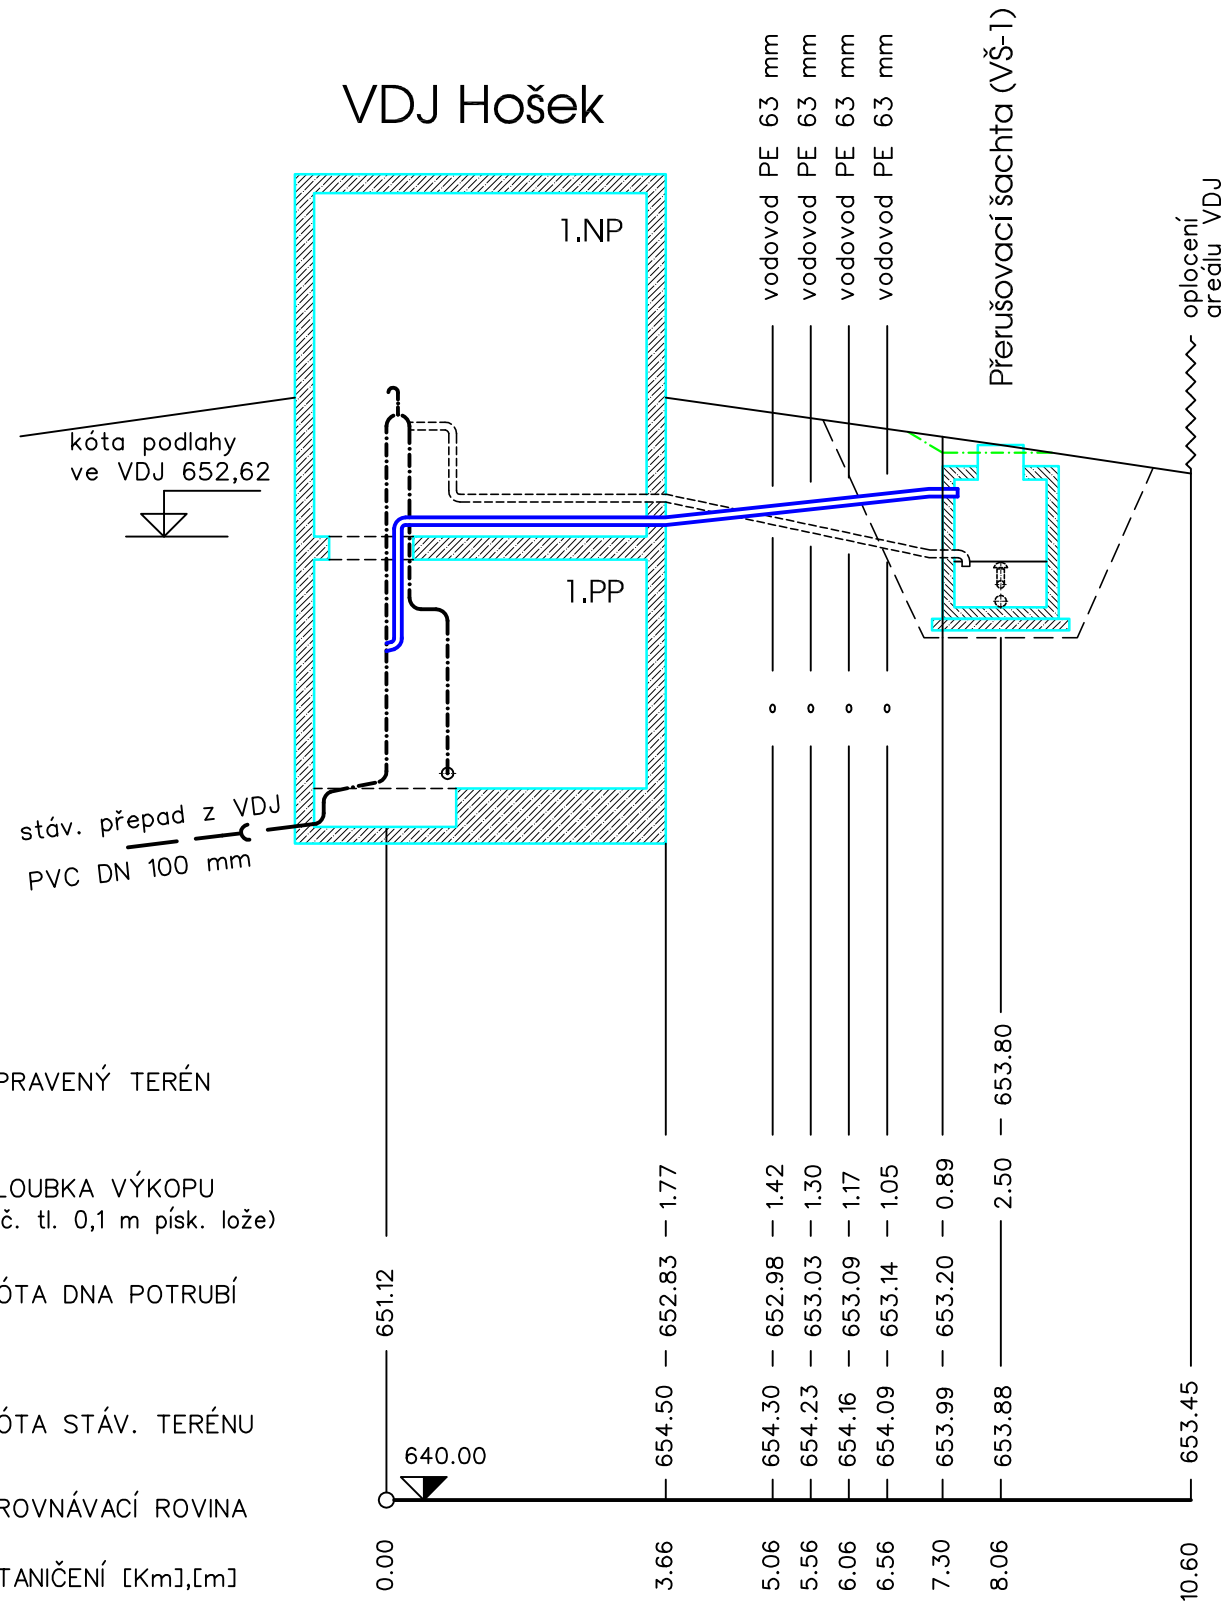

UPRAVENÝ TERÉN

HLOUBKA VÝKOPU
(vč. tl. 0,1 m písk. lože)

KÓTA DNA POTRUBÍ

KÓTA STÁV. TERÉNU

SROVNÁVACÍ ROVINA

STANIČENÍ [Km],[m]

SKLON [promile] - DÉLKA [m]
DN [mm]-MATERIÁL-DÉLKA [m]


	10,27 - 4,00
nerez 100 x 2 mm - dl,5,0 m	PE 110 x 10,0 mm - dl, 5,0 m

Křenov u Kájova	
objekt VDJ	zatravněný svah
stav. 292	1671/17

Podélné schéma :

Přítok P-2

Měřítko : 1 : 100 / 1 : 100

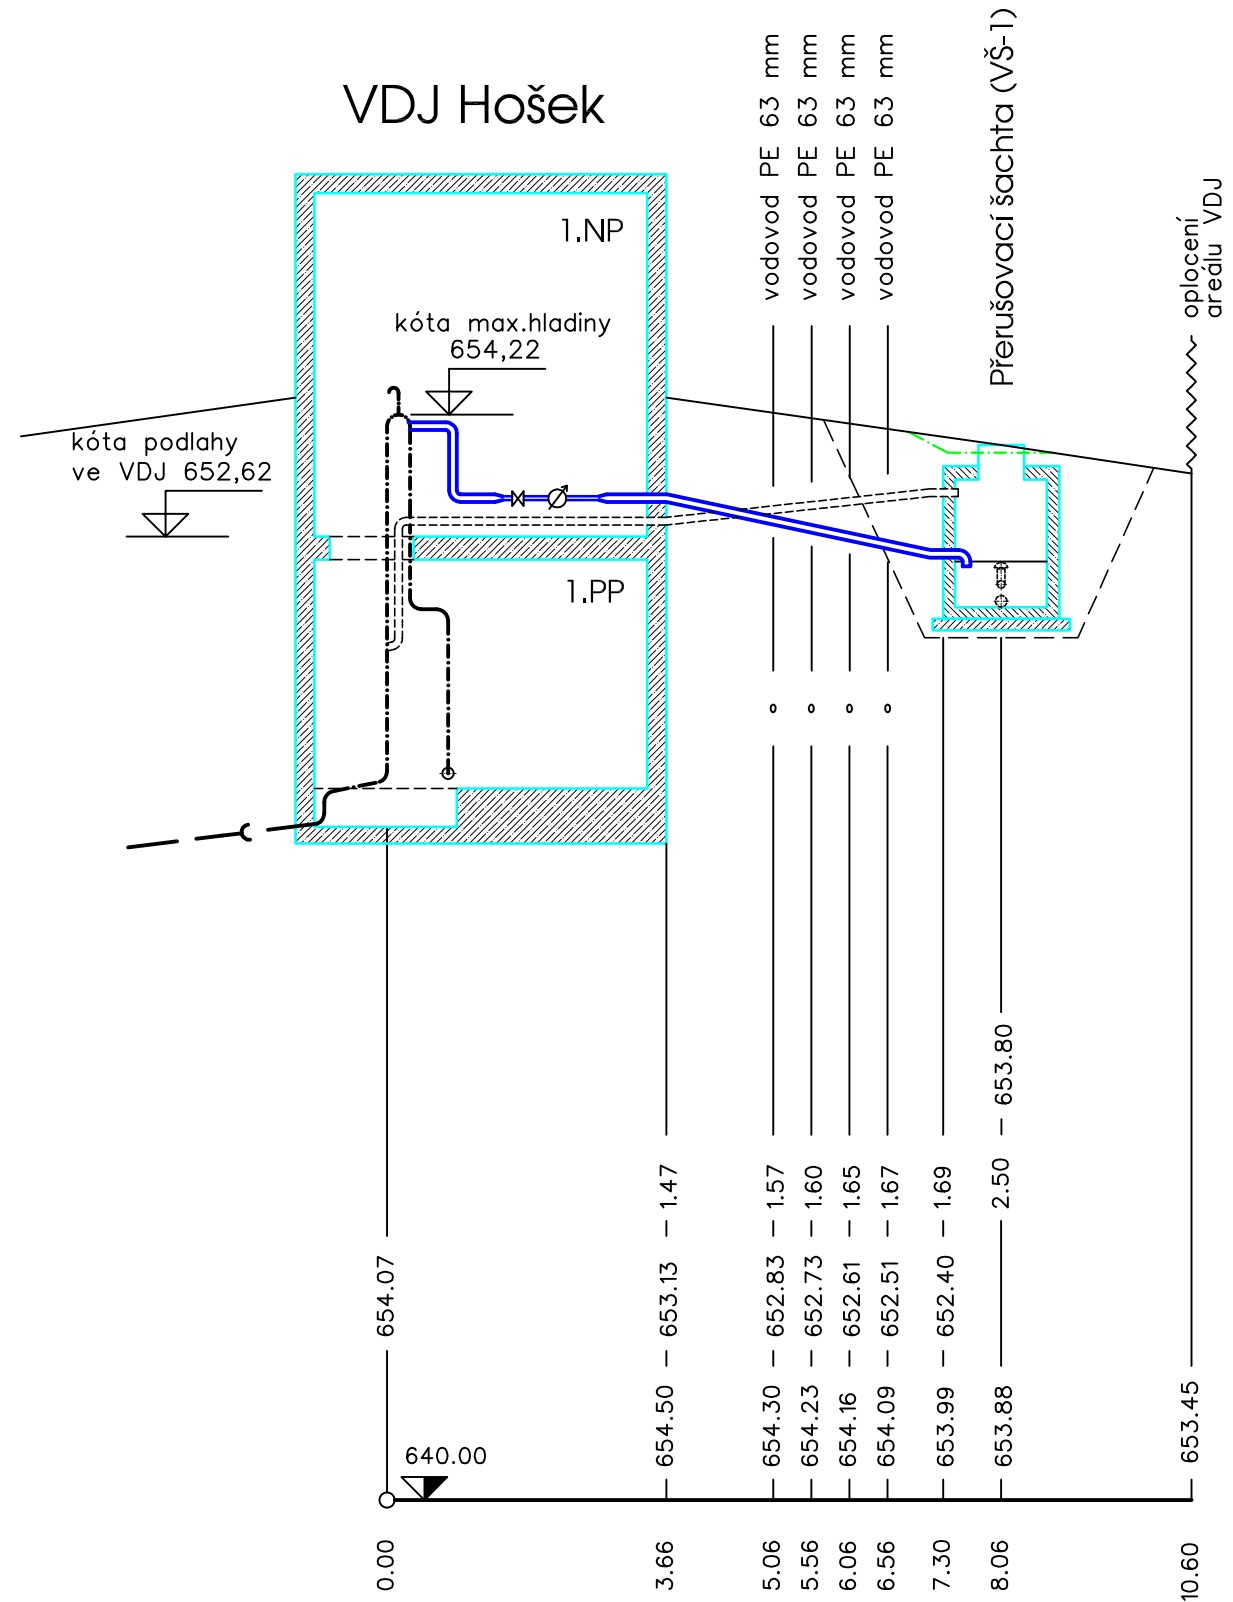

	19,46 - 4,00
nerez 100 + 50 mm - dl,4,0 m	PE 110 x 10,0 mm - dl, 5,0 m

UPOZORNĚNÍ :

Křížení se stávajícími sítěmi jsou uvedeny pouze orientačně.
Před zahájením výkopových prací sítě nutno vytýčit !

Č.KRUMLOV, VÝŠNÝ
Úpravy vodovodu u VDJ Hošek

Podélné schéma - Přeliv P-1 a Přítok P-2

STUPEŇ PD	PROVEDENÍ STAVBY
VYPRACOVALA	M.SVAČKOVÁ
Č.ZAKÁZKY	2-404-09-PS
DATUM	04.2014
ČÍSLO VÝKRESU	D.04

NAZEV STAVBY :

OBSAH VÝKRESU :