



VZOROVÝ ŘEZ ULOŽENÍ POTRUBÍ VODOVODU

V KOMUNIKACI (lesní svážnice)

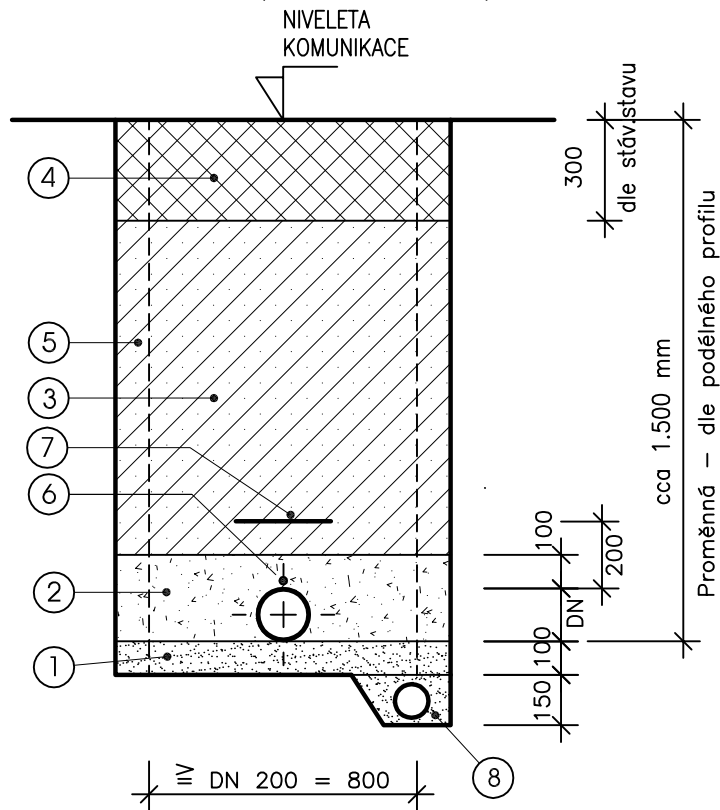

V NEZPEVNĚNÉM TERÉNU

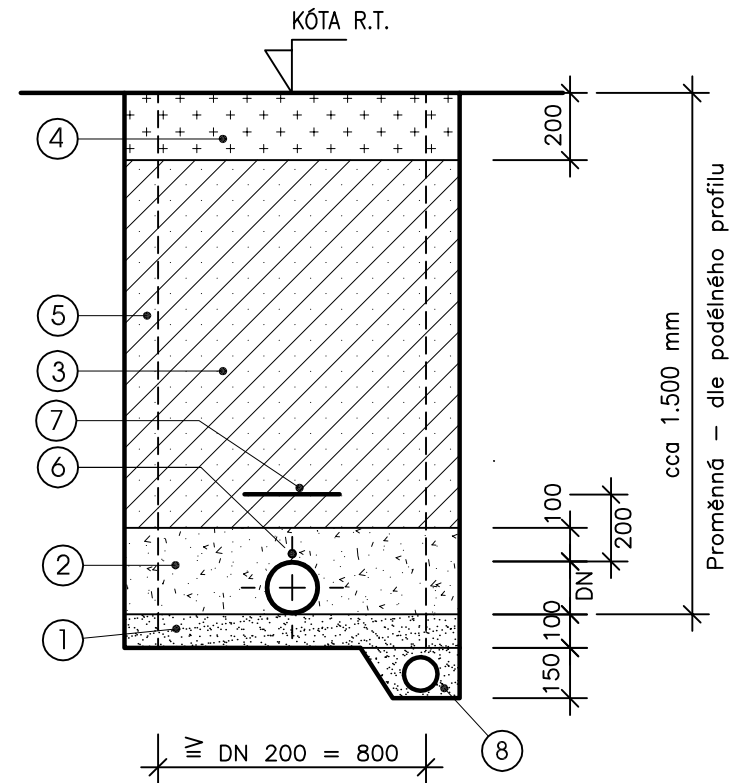

LEGENDA

- ① VYROVNÁVACÍ LOŽE : ŠTĚRKOPÍSEK ZRNO 0-20 mm
- ② OBSYP POTRUBÍ : ŠTĚRKOPÍSEK ZRNO 0-20 mm
- ③ ZÁSYP VÝKOPU VYTĚŽENOU ZEMINOU (bez kamenů)
- ④ KONSTRUKCE LESNÍ SVÁŽNICE DLE STÁV. STAVU – NAVRŽENA VRSTVA ŠTĚRKU ZRNO 16-32 MM V TL. 300 MM, HUTNĚNÝ MIMO KOMUNIKACI OHUMUSOVÁNÍ V TL. 20 cm A ZATRAVNĚNÍ
- ⑤ PAŽENÍ – ODSTRAŇOVAT PŘED HUTNĚNÍM JEDNOTLIVÝCH VRSTEV
- ⑥ VYTÝČOVACÍ VODIČ CY6
- ⑦ VÝSTRAŽNÁ FOLIE BÍLÉ BARVY, ŠÍŘKA DLE DN POTRUBÍ
- ⑧ DRENÁŽNÍ POTRUBÍ DN 100 mm PŘI VÝSKYTU PODZEMNÍ VODY, PO DOKONČENÍ STAVBY ZASLEPIT

KÓTOVÁNO V MILIMETRECH

	VYPRACOVALA :	ZODP.PROJEKTANT :	Videall Projekt Jiří SVÁČEK Chvatšinská 108, ČESKÝ KRUMLOV MOBIL: 602 306 958 / IČO: 42399521
	Marcela SVÁČKOVÁ	JIŘÍ SVÁČEK	
KRAJ : JIHOČESKÝ MĚSTO : ČESKÝ KRUMLOV KAT.OZEMÍ : VYŠNÝ KŘENOV U KÁJOVA STAVBYNÍK : MĚSTO ČESKÝ KRUMLOV, náměstí Svornosti 1, 381 01 Č.Krumlov			Č.ZAKÁZKY : 2-404-09-PS STUPEŇ PD : DPS (provedení stavby) DATUM : 04.2014 FORMÁT : 2 A4 MĚŘÍTKO : 1:15
NAZEV AKCE : ČESKÝ KRUMLOV, VYŠNÝ Úpravy vodovodu u VDJ Hošek			
OBSAH VÝKRESU : VZOROVÉ ULOŽENÍ POTRUBÍ			ČÍSLO VÝKRESU : D.10