


LEGENDA:



ŠEŘÍKOVÁ Č.P. 188, ZMĚNA V UŽÍVÁNÍ ČÁSTI STAVBY,
Z BEZBARIÉROVÉHO BYTU NA REHABILITAČNÍ KLINIKU

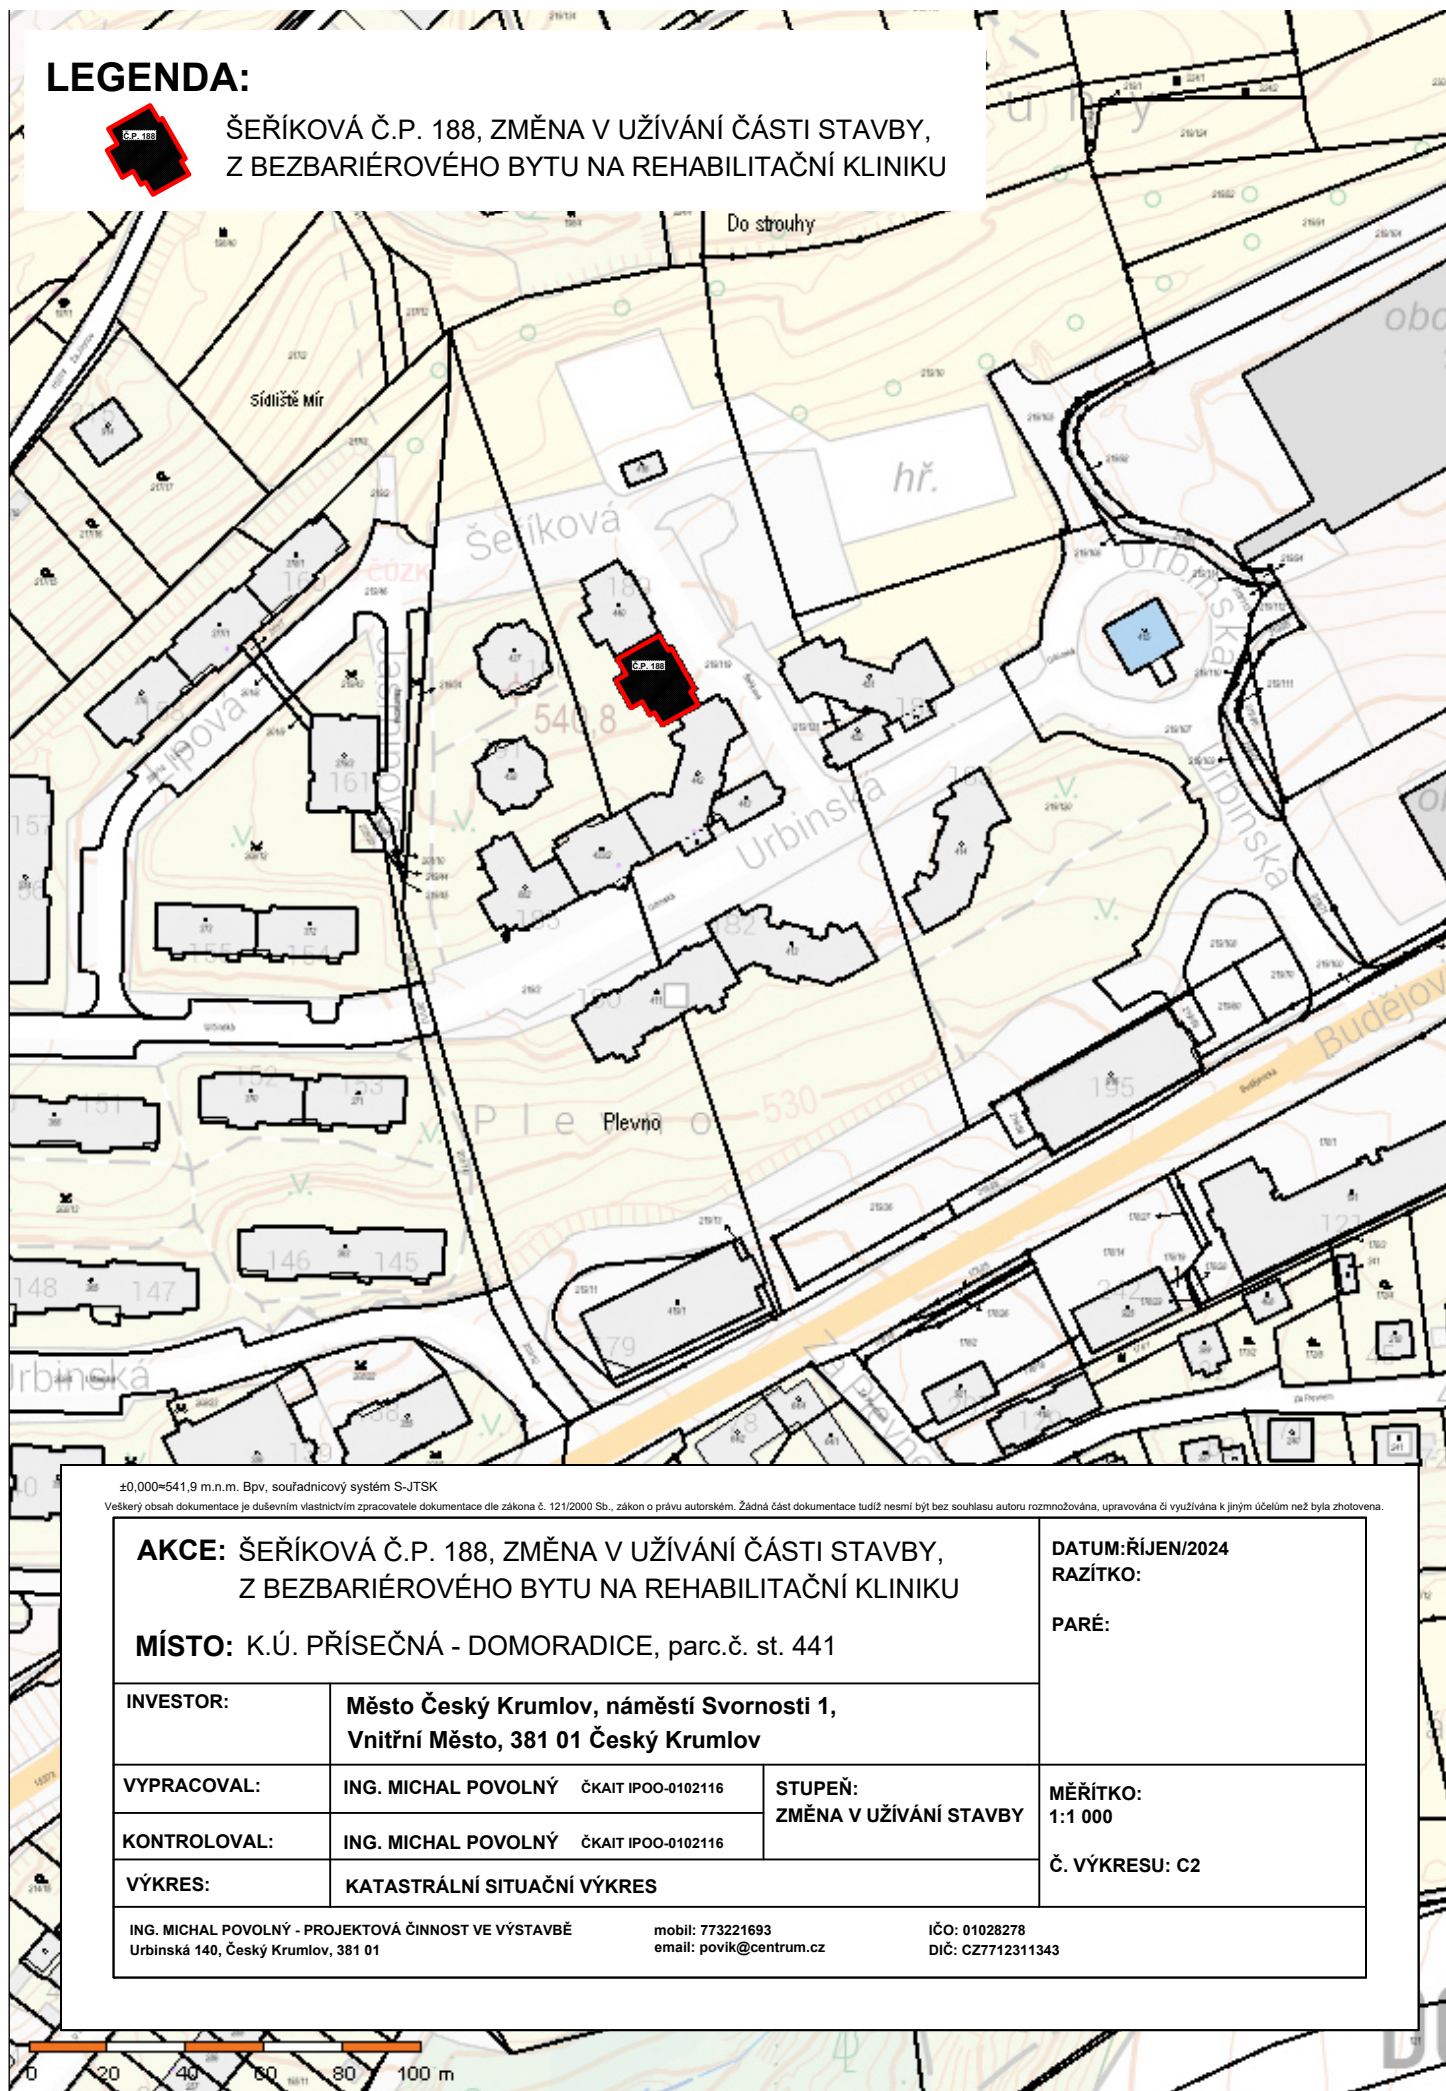

±0,000=541,9 m.n.m. Bpv, souřadnicový systém S-JTSK

Veškerý obsah dokumentace je duševním vlastnictvím zpracovatele dokumentace dle zákona č. 121/2000 Sb., zákon o právu autorském. Žádná část dokumentace tudíž nesmí být bez souhlasu autoru rozmnožována, upravována či využívána k jiným účelům než byla zhotovena.

AKCE: ŠEŘÍKOVÁ Č.P. 188, ZMĚNA V UŽÍVÁNÍ ČÁSTI STAVBY,
Z BEZBARIÉROVÉHO BYTU NA REHABILITAČNÍ KLINIKU

MÍSTO: K.Ú. PŘÍSEČNÁ - DOMORADICE, parc.č. st. 441

DATUM: ŘÍJEN/2024
RAZÍTKO:

PARÉ:

INVESTOR: Město Český Krumlov, náměstí Svornosti 1,
Vnitřní Město, 381 01 Český Krumlov

VYPRACOVAL: ING. MICHAL POVOLNÝ ČKAIT IPOO-0102116

STUPEŇ:
ZMĚNA V UŽÍVÁNÍ STAVBY

MĚŘÍTKO:
1:1 000

KONTROLOVAL: ING. MICHAL POVOLNÝ ČKAIT IPOO-0102116

Č. VÝKRESU: C2

VÝKRES: KATASTRÁLNÍ SITUAČNÍ VÝKRES

ING. MICHAL POVOLNÝ - PROJEKTOVÁ ČINNOST VE VÝSTAVBĚ
Urbinská 140, Český Krumlov, 381 01

mobil: 773221693
email: povik@centrum.cz

IČO: 01028278
DIČ: CZ7712311343

