



LEGENDA  
----- hranice zájmového území k vyjádření

  
CETIN a.s.  
Českomoravská 2510/19, Libeň  
190 00 Praha 9  
DIČ: CZ04084063  
102

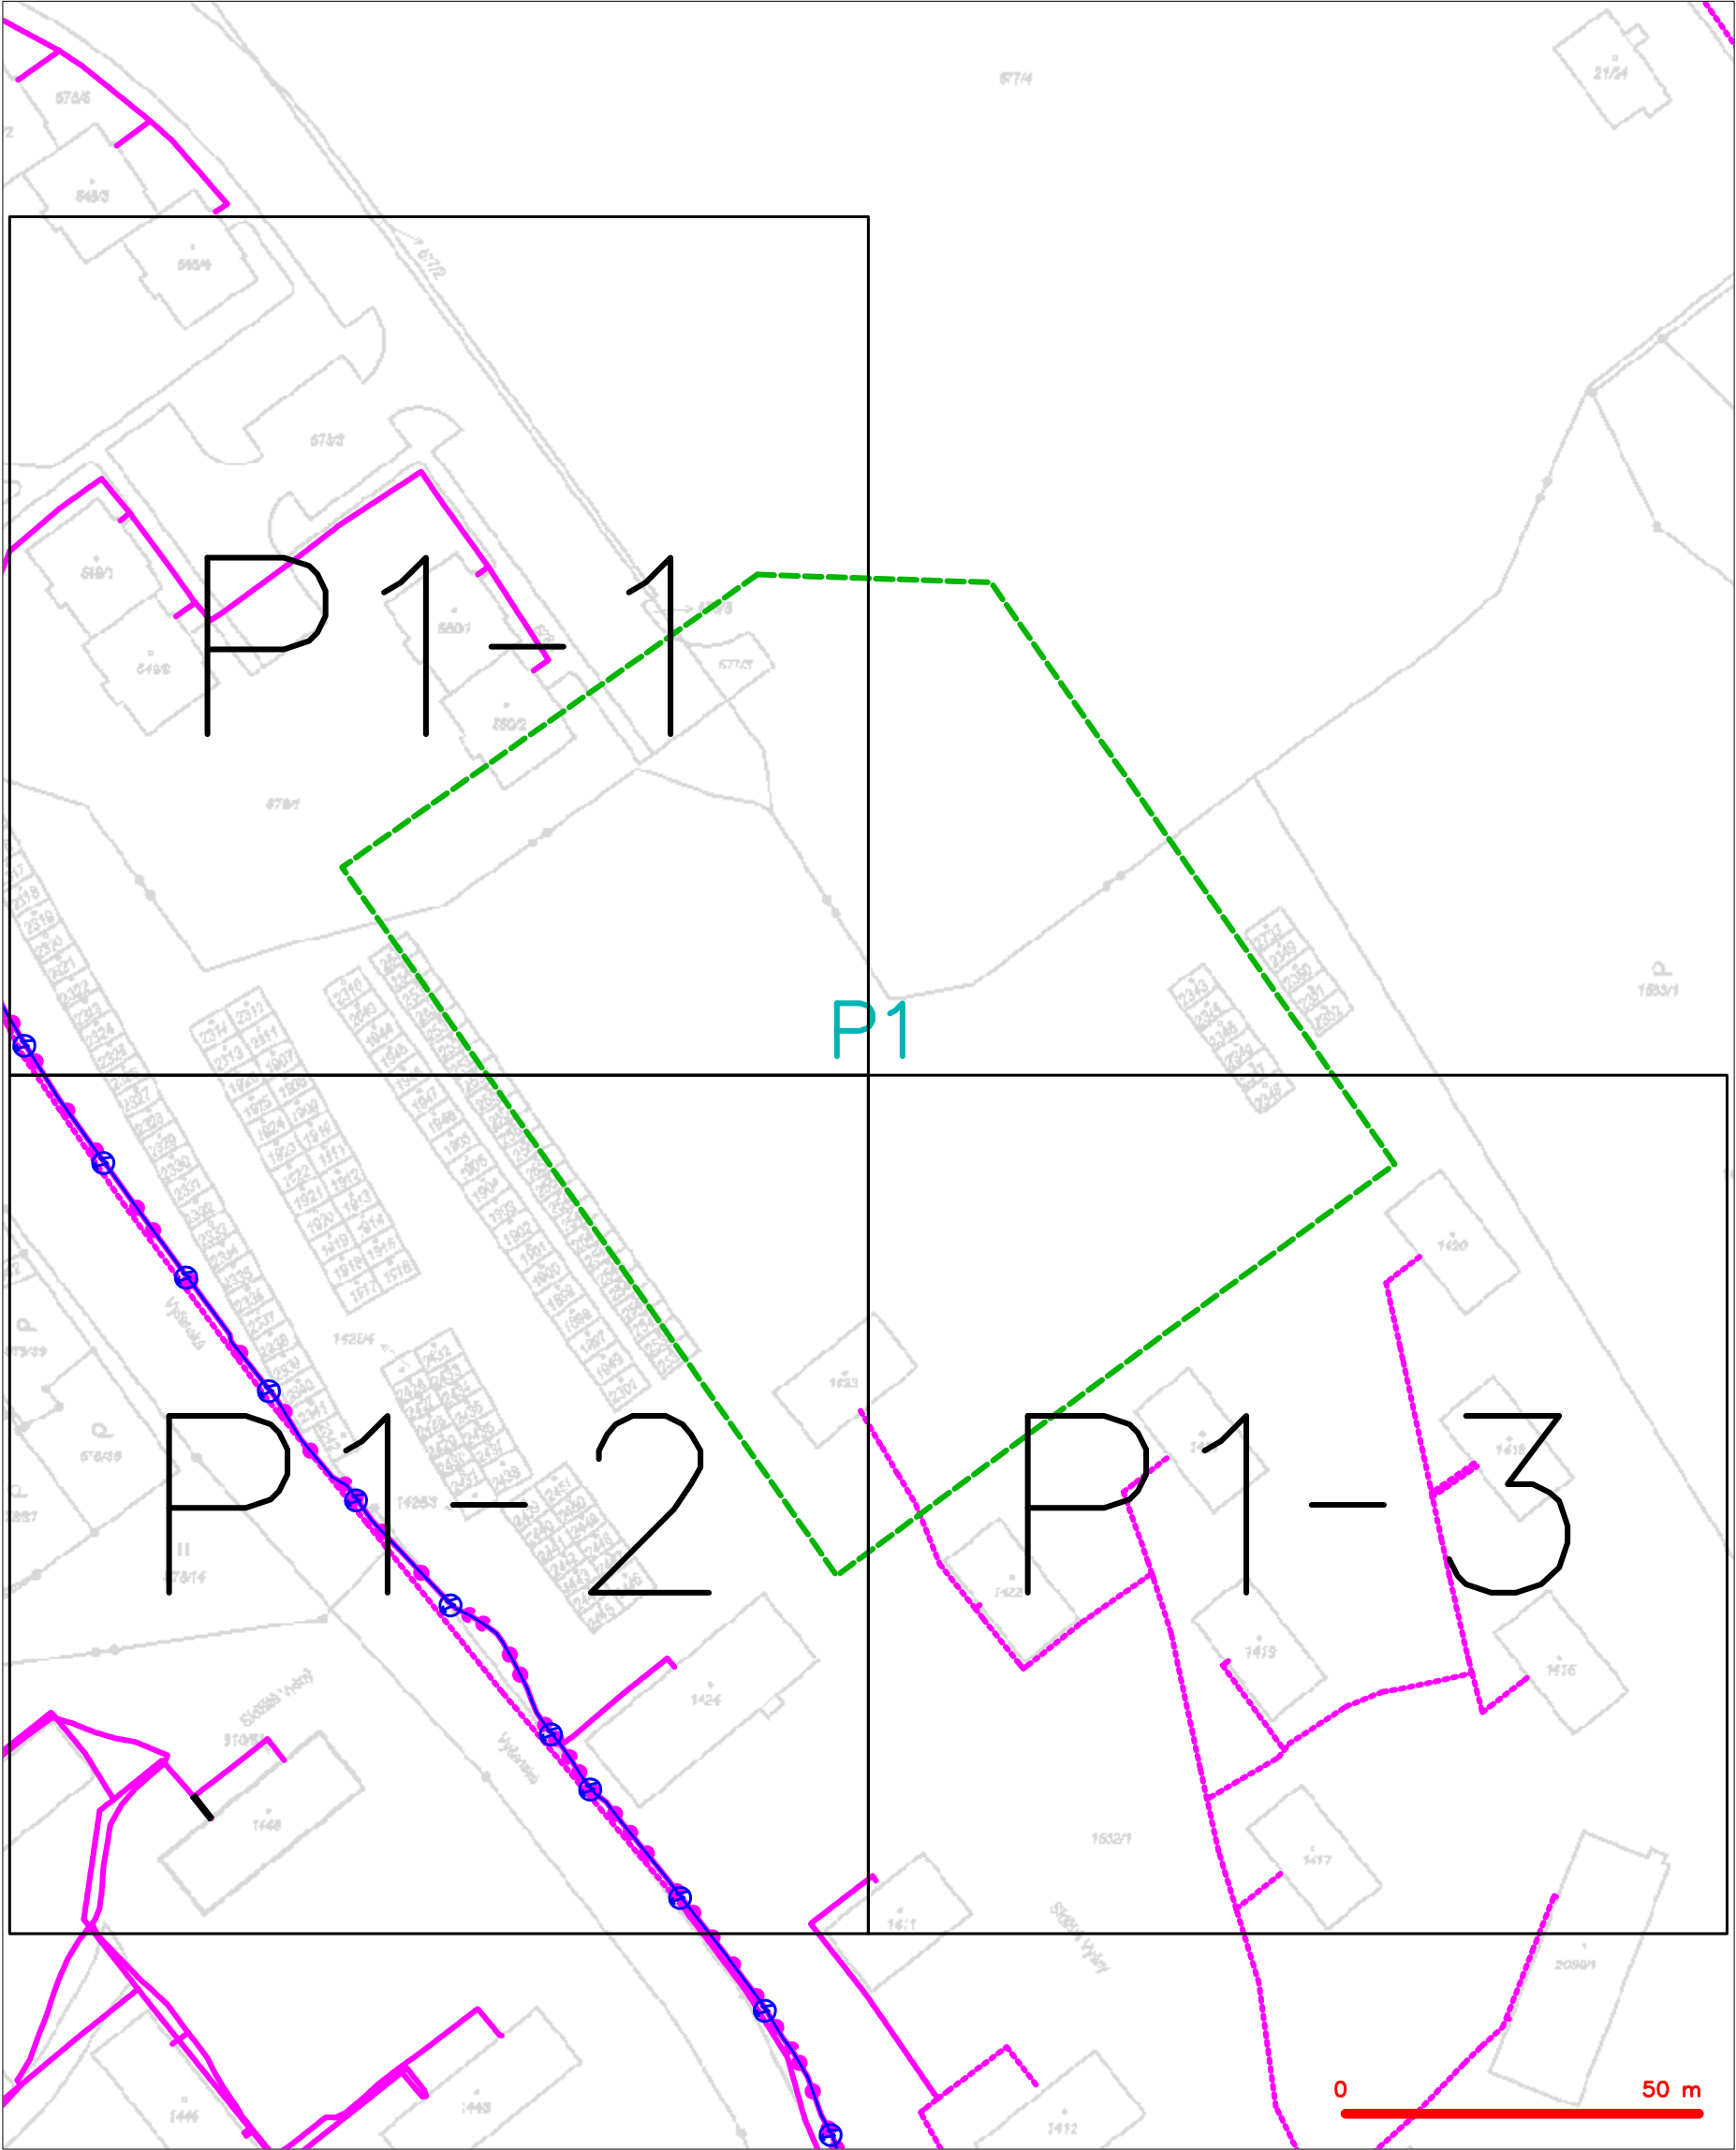

LEGENDA	
	hranice zájmového území k vyjádření
	NV přípojka, území s NV přípojkou CETIN
	zaměřený průběh metalického kabelu
	zaměřený průběh optického kabelu, HDPE trubky nebo souběh optického a metalického kabelu
	nezaměřený průběh metalického kabelu
	nadzemní síť cizí
	nezaměřený průběh optického kabelu, HDPE trubky nebo souběh optického a metalického kabelu
	radiové síť, ochranné pásmo radiové sítě
	nadzemní síť
	neprovozované síť
	podzemní síť cizí
	síť s NV
	kolektor, kabelovod


SITUAČNÍ VÝKRES - POLYGON 1, list kladu P1-1

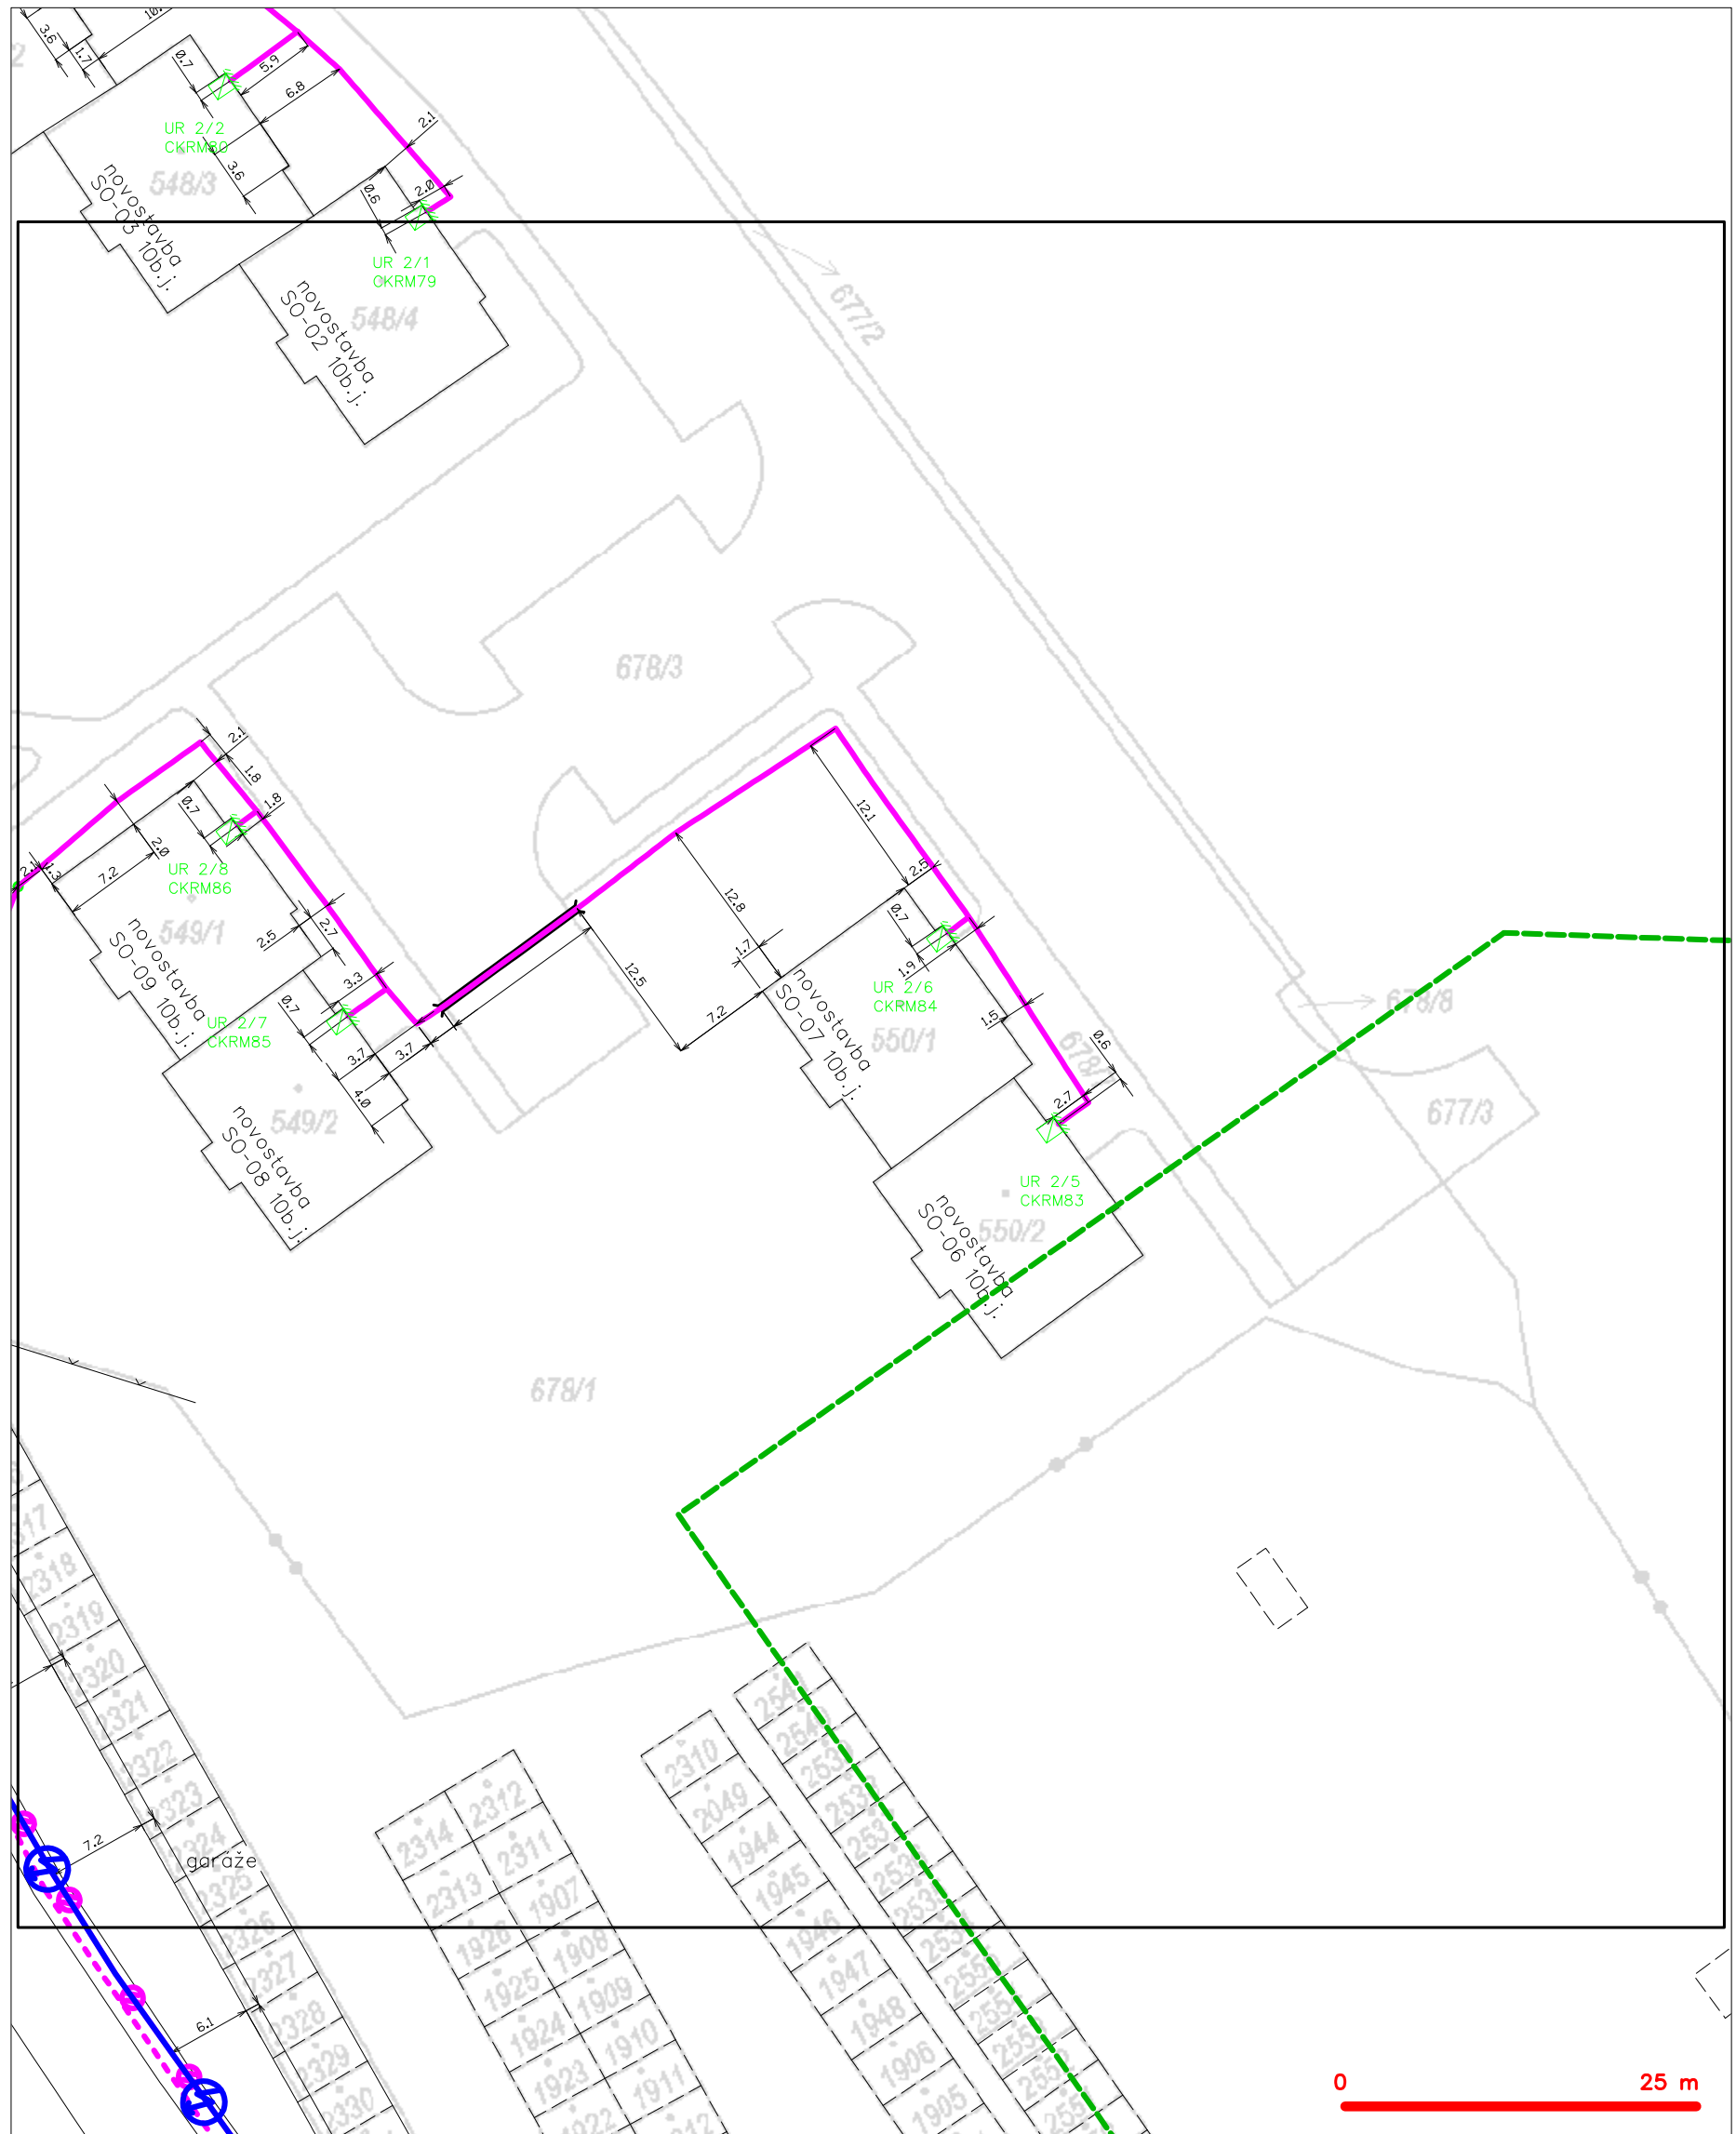

**LEGENDA**

	hranice zářivého území k vyjádření		nezaměřený průběh optického kabelu, HDPE trubky nebo souběh optického a metalického kabelu
	NN přípojka, území s NN přípojkou CETIN		radiové síťe, ochranné pásmo radiové síťe
	zaměřený průběh metalického kabelu		podzemní síťe
	zaměřený průběh optického kabelu, HDPE trubky nebo souběh optického a metalického kabelu		podzemní síťe cizí
	nezaměřený průběh metalického kabelu		síťe s NN
	podzemní síťe cizí		


# SITUAČNÍ VÝKRES - POLYGON 1, list kladu P1-2

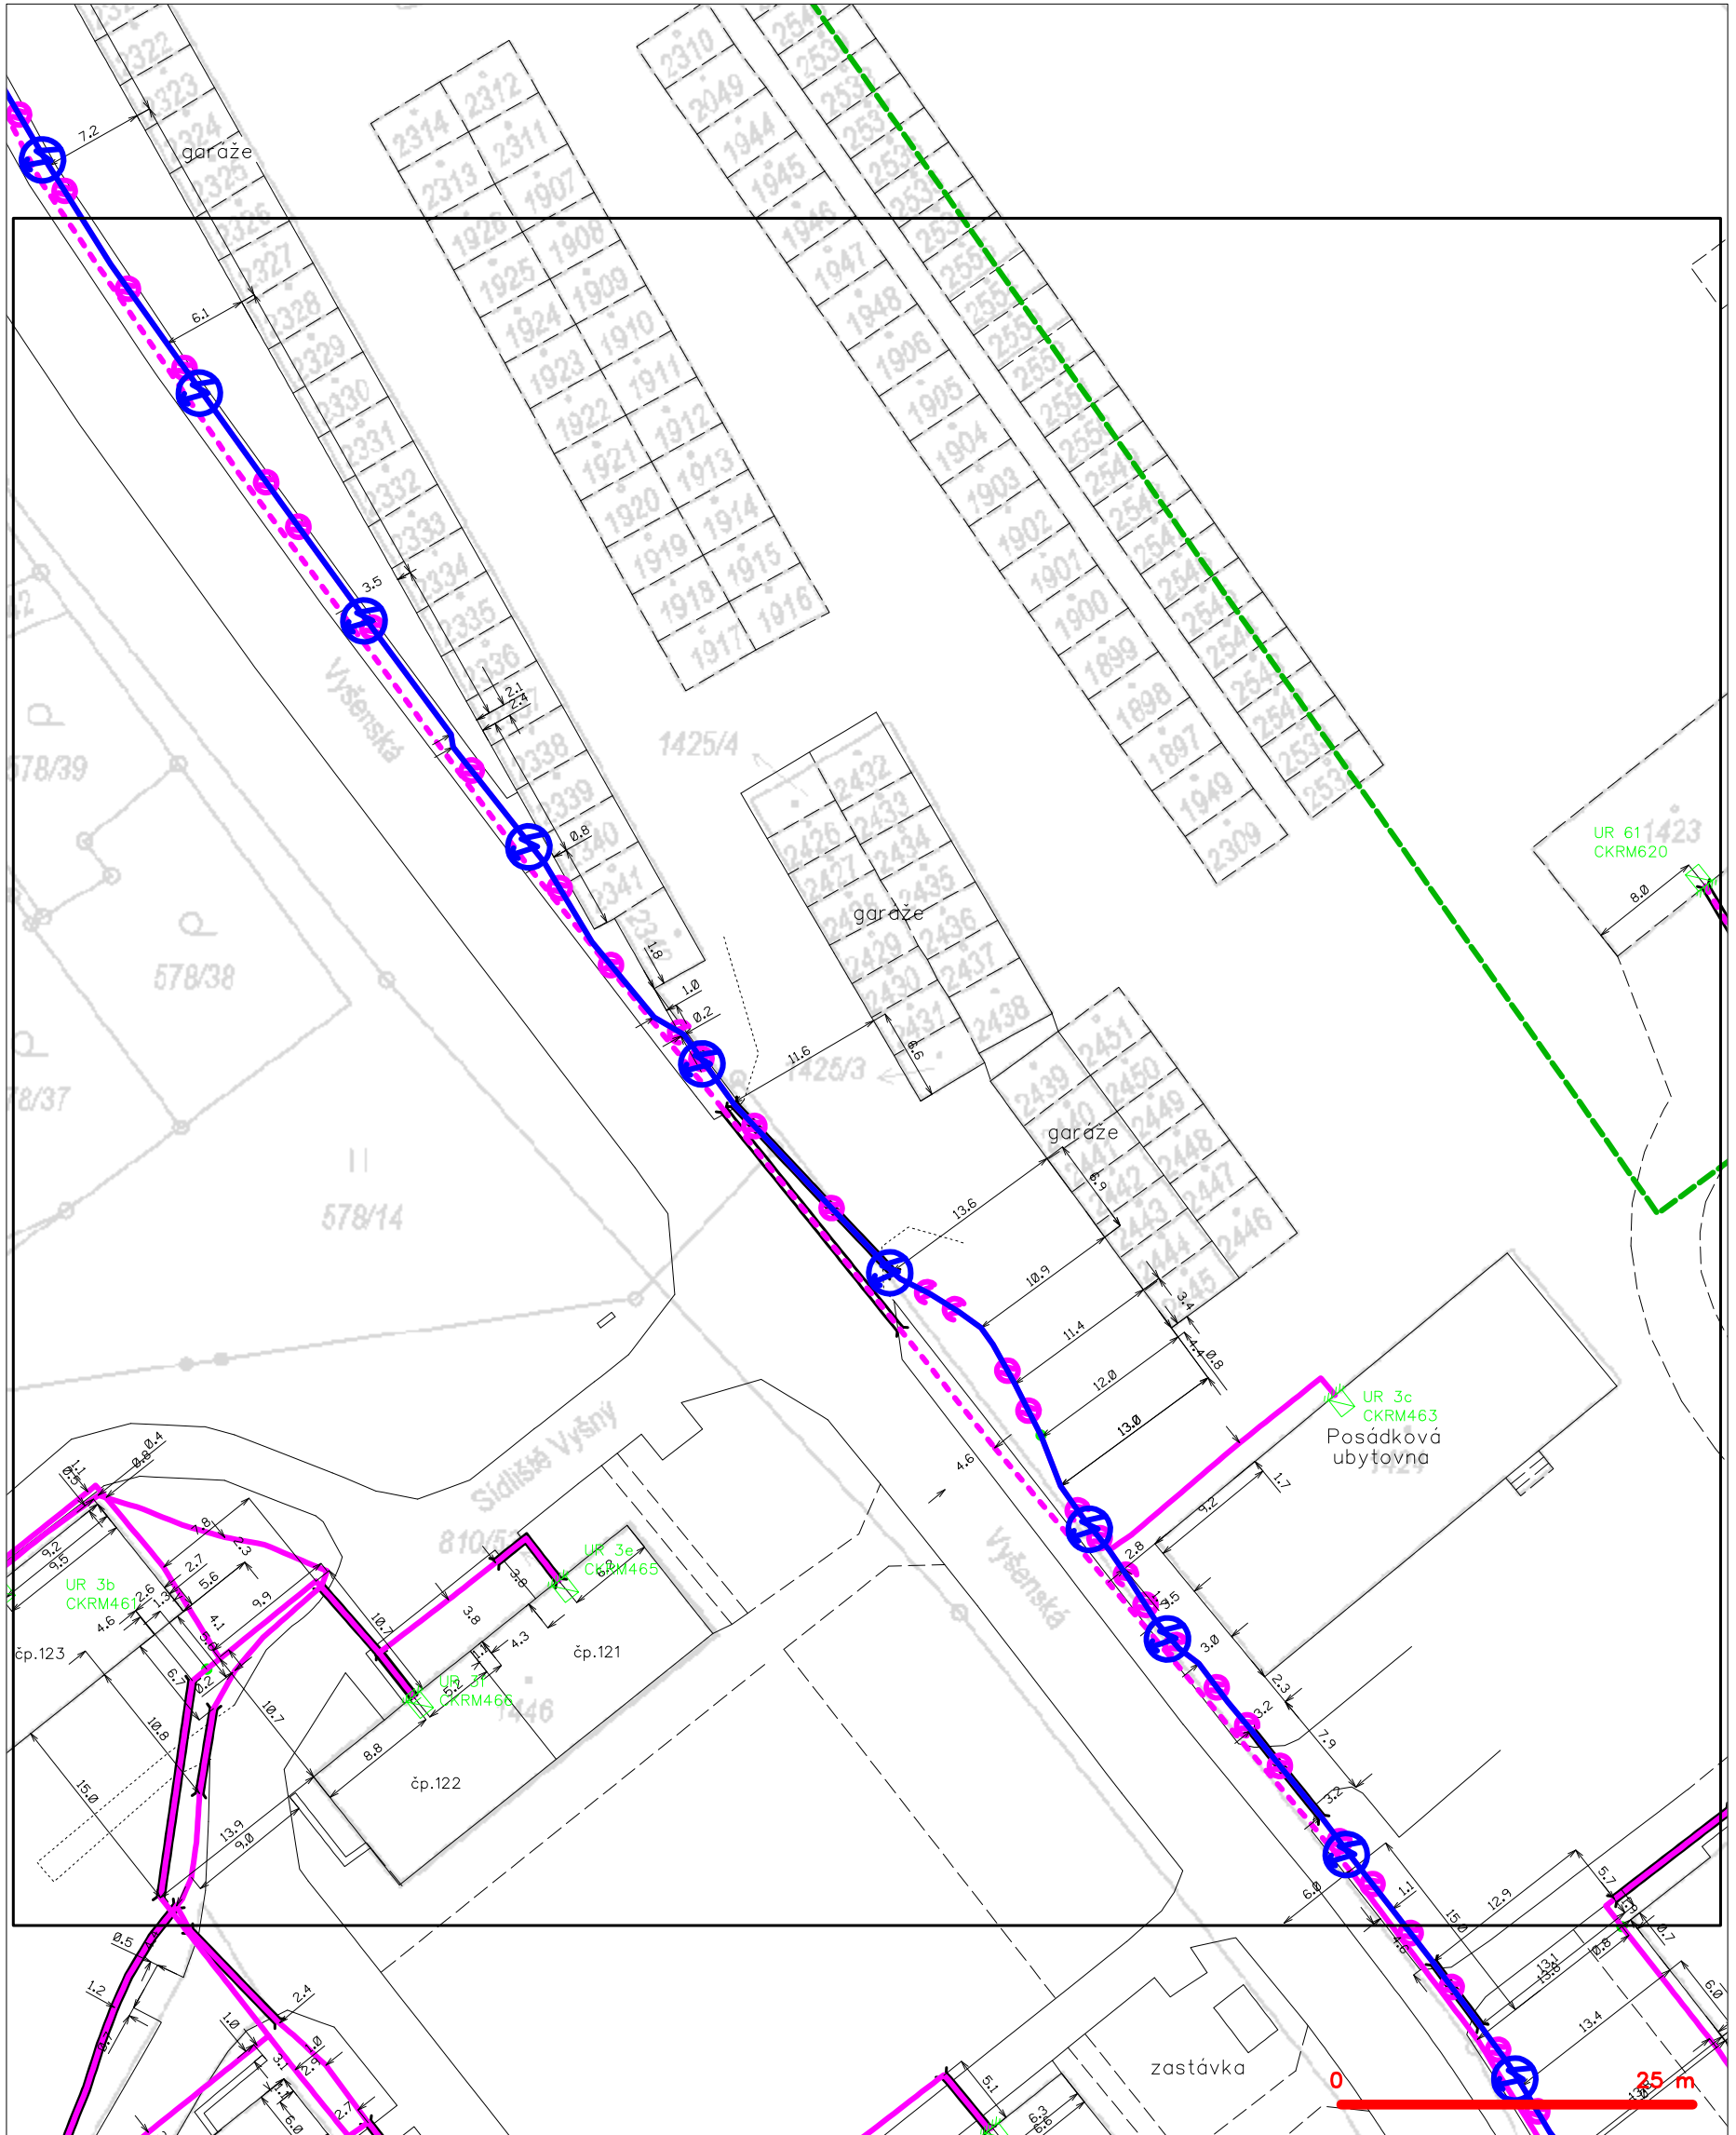

## LEGENDA

- |                            |   |                            |   |
|----------------------------|---|----------------------------|---|
| — (green dashed line)      | hranice zájmového území k vyjádření           | — (blue line with circles) | nezaměřený průběh optického kabelu, HDPE trubky |
| — (blue line with circles) | NV přípojka, území s NV přípojkou CETIN       | — (blue line with circles) | nebo souběh optického a metalického kabelu      |
| — (blue line with circles) | zaměřený průběh metalického kabelu            | — (blue line with circles) | radiové sítě, ochranné pásmo radiové sítě       |
| — (blue line with circles) | zaměřený průběh optického kabelu, HDPE trubky | — (blue line with circles) | nadzemní sítě                                   |
| — (blue line with circles) | nebo souběh optického a metalického kabelu    | — (blue line with circles) | neprovazované sítě                              |
| — (blue line with circles) | nezaměřený průběh metalického kabelu          | — (blue line with circles) | podzemní sítě cizí                              |
| — (blue line with circles) | nadzemní sítě cizí                            | — (blue line with circles) | sítě s NV                                       |

SITUAČNÍ VÝKRES - POLYGON 1, list kladu P1-3

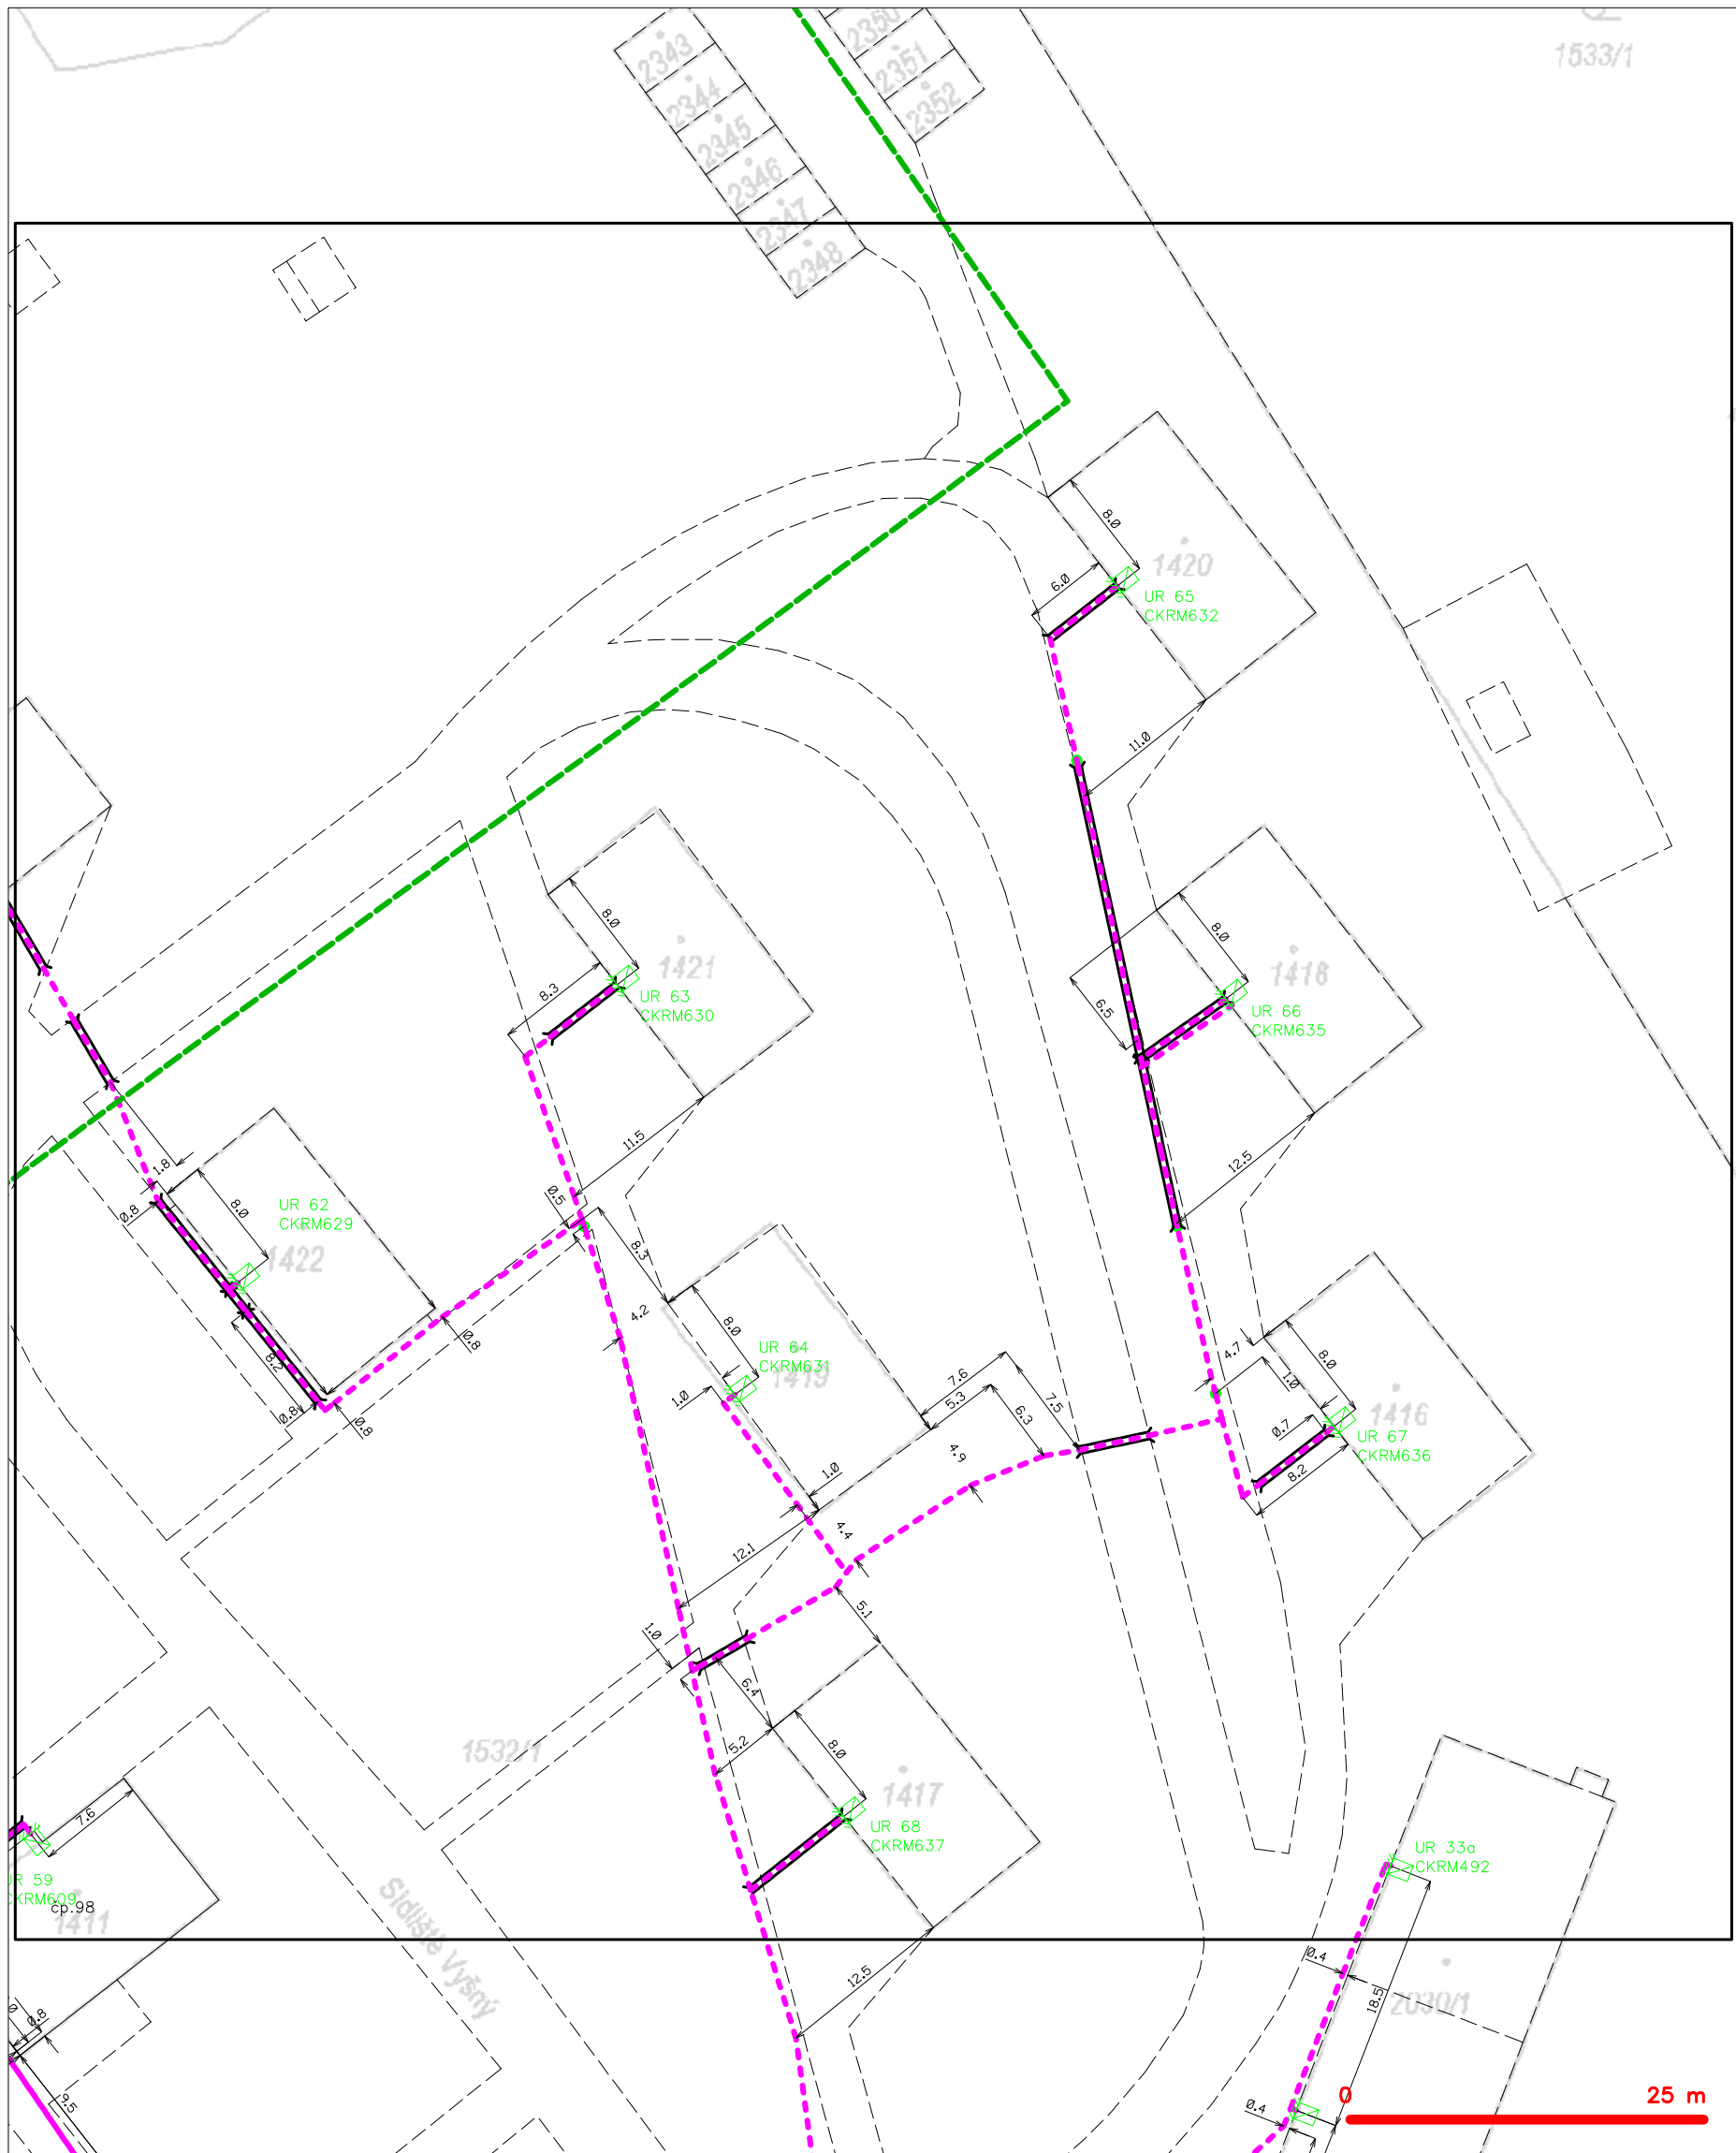

LEGENDA

- |   |   |   |   |
|---|---|---|---|
| — | hranice zájmového území k vyjádření           | — | nezaměřený průběh optického kabelu, HDPE trubky |
| — | NV přípojka, území s NV přípojkou CETIN       | — | nebo souběh optického a metalického kabelu      |
| — | zaměřený průběh metalického kabelu            | — | radiové sítě, ochranné pásmo radiové sítě       |
| — | zaměřený průběh optického kabelu, HDPE trubky | — | nadzemní sítě                                   |
| — | nebo souběh optického a metalického kabelu    | — | neprovazované sítě                              |
| — | nezaměřený průběh metalického kabelu          | — | podzemní sítě cizí                              |
| — | nadzemní sítě cizí                            | — | sítě s NV                                       |
- kolektor, kabelovod