




# 30 BJ v bloku A 17 Vyšný, Český Krumlov

21. 9. 2023

Zdeněk Kmoch

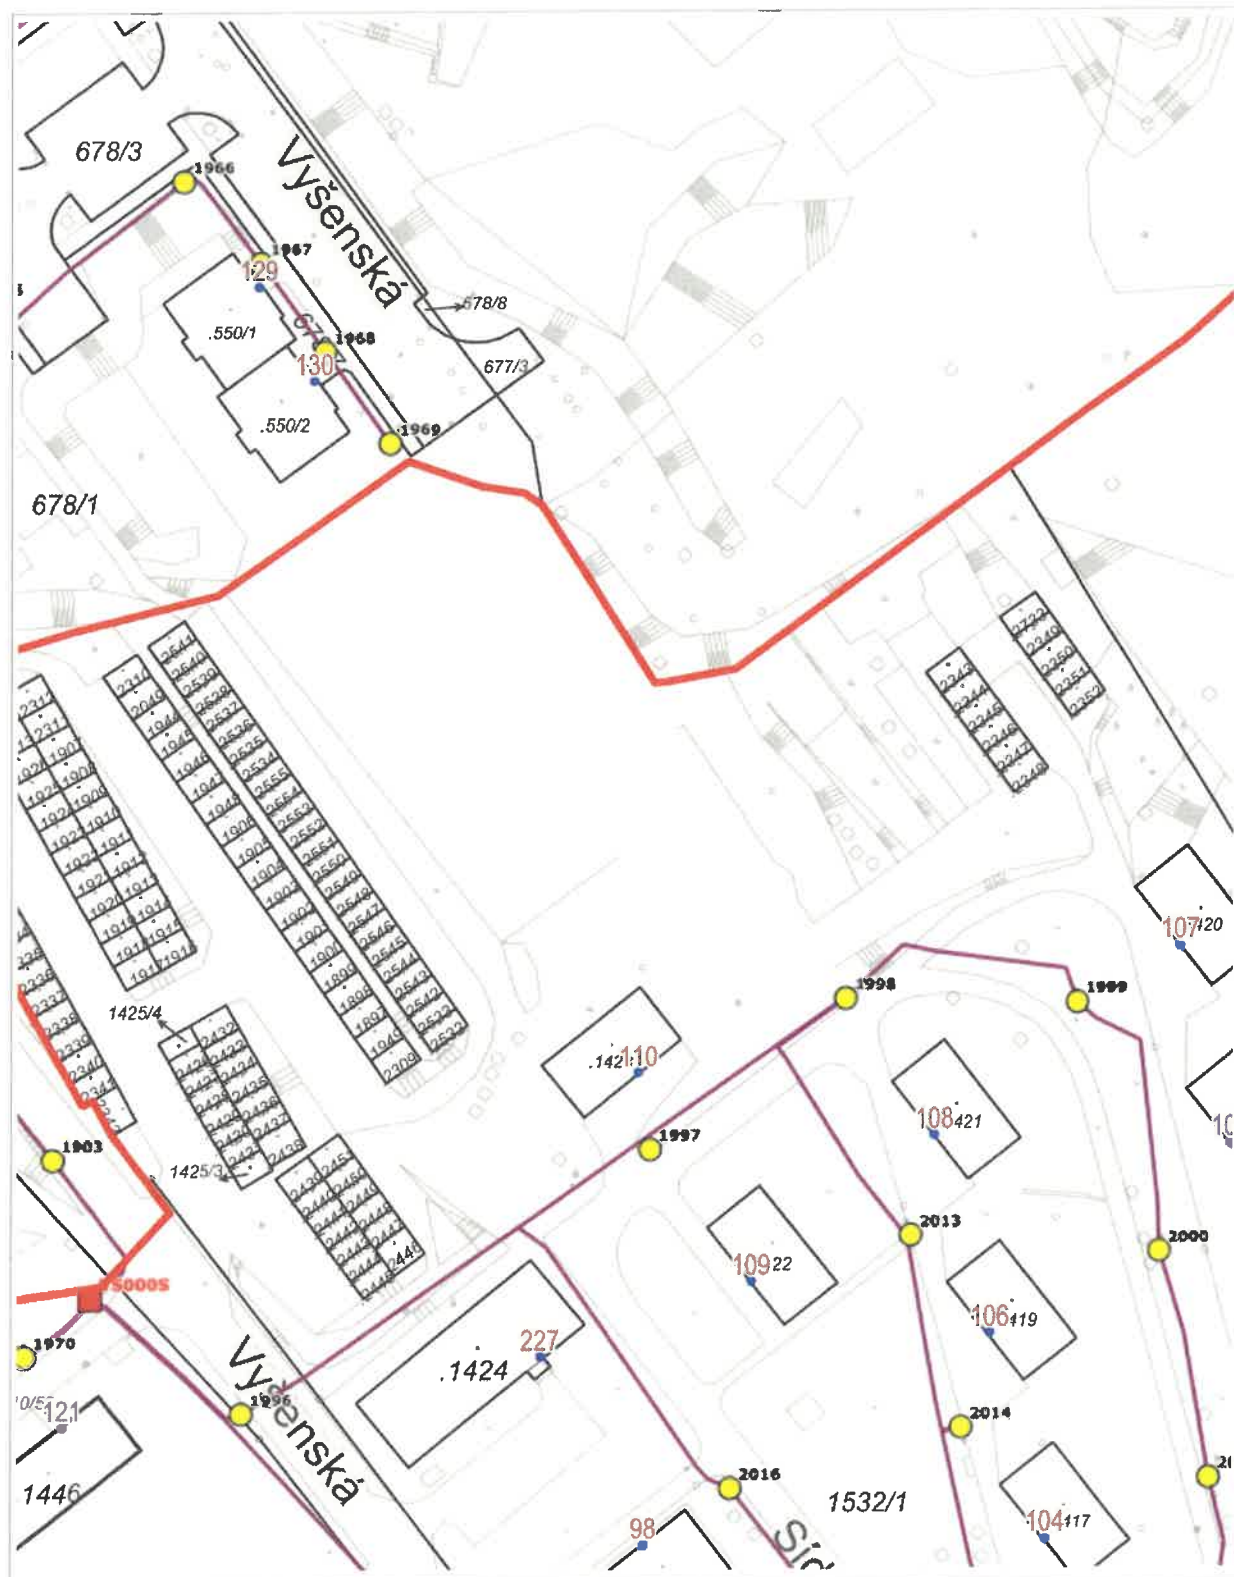

0 20 m

1 : 1 000

RUIAN. © ČÚZK Katastr © ČÚZK


Vytištěno v mapovém řešení Spinbox společnosti © T-MAPY



# 30 BJ v bloku A 17, Vyšný, Český Krumlov

21. 9. 2023

Zdeněk Krmoch

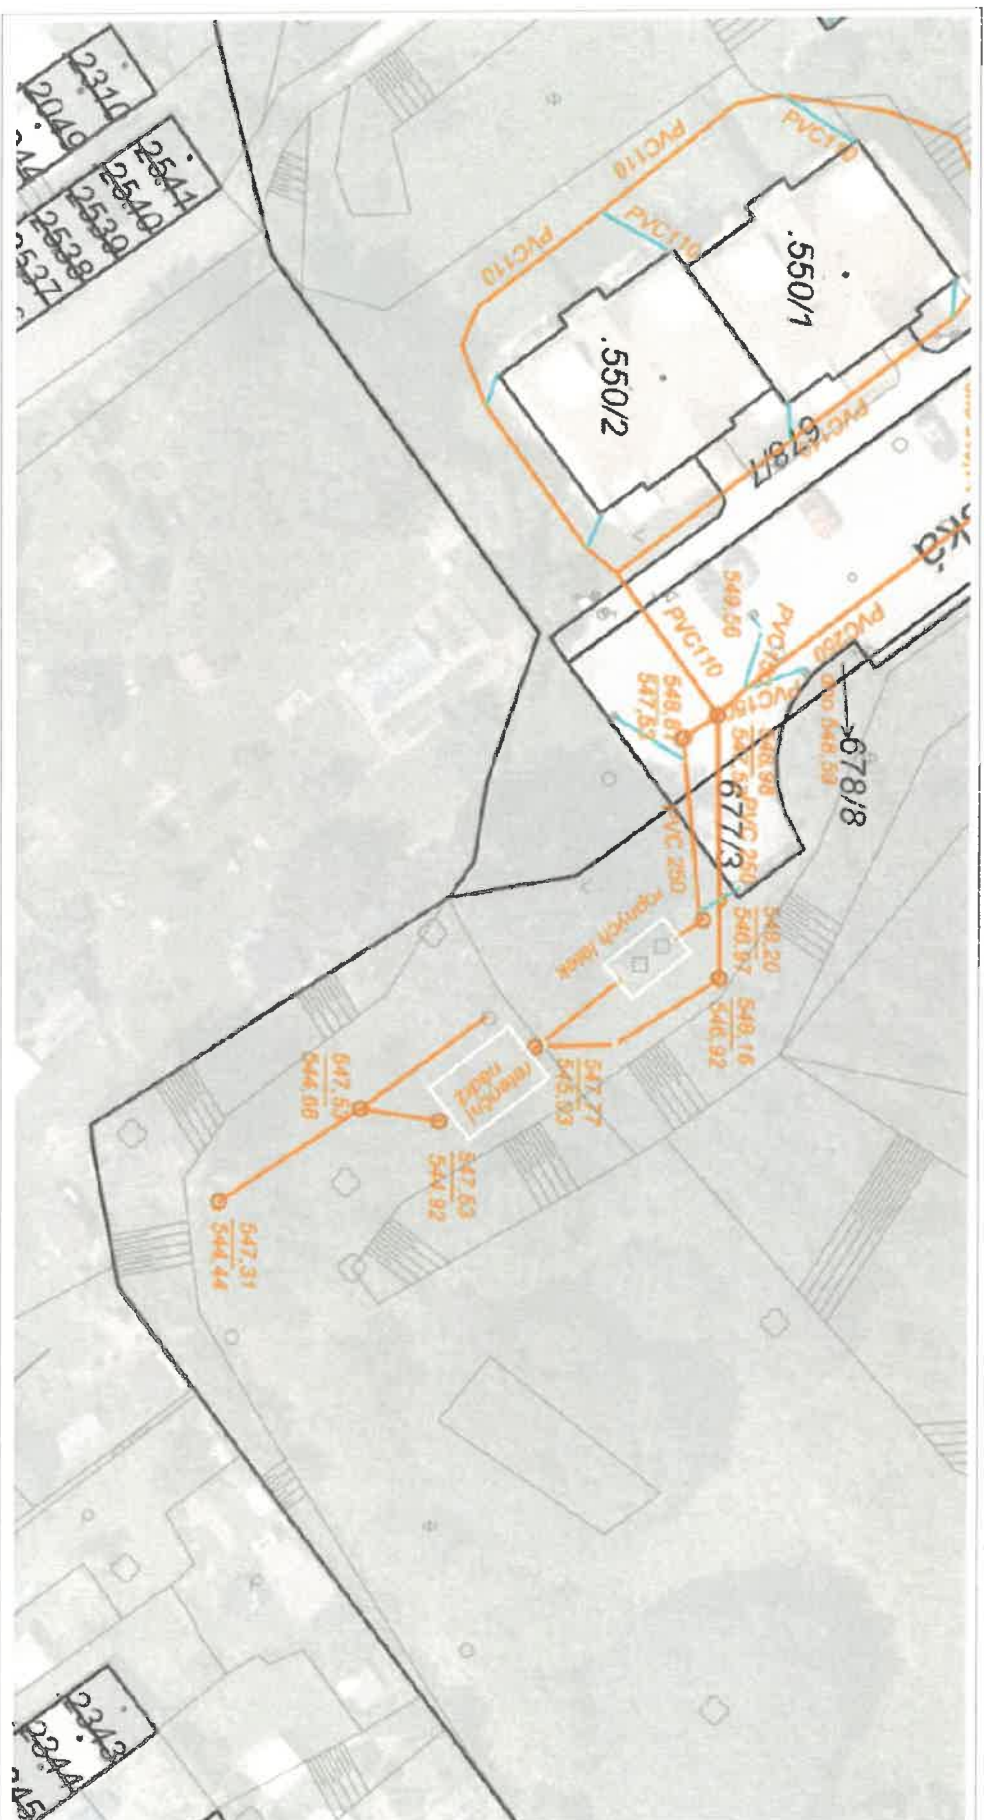

10 m

1 : 500

Katastr © ČÚZK, RÚIANI © ČÚZK

Vytvářeno v mapovém řešení Spinbox společností © T-MAPY