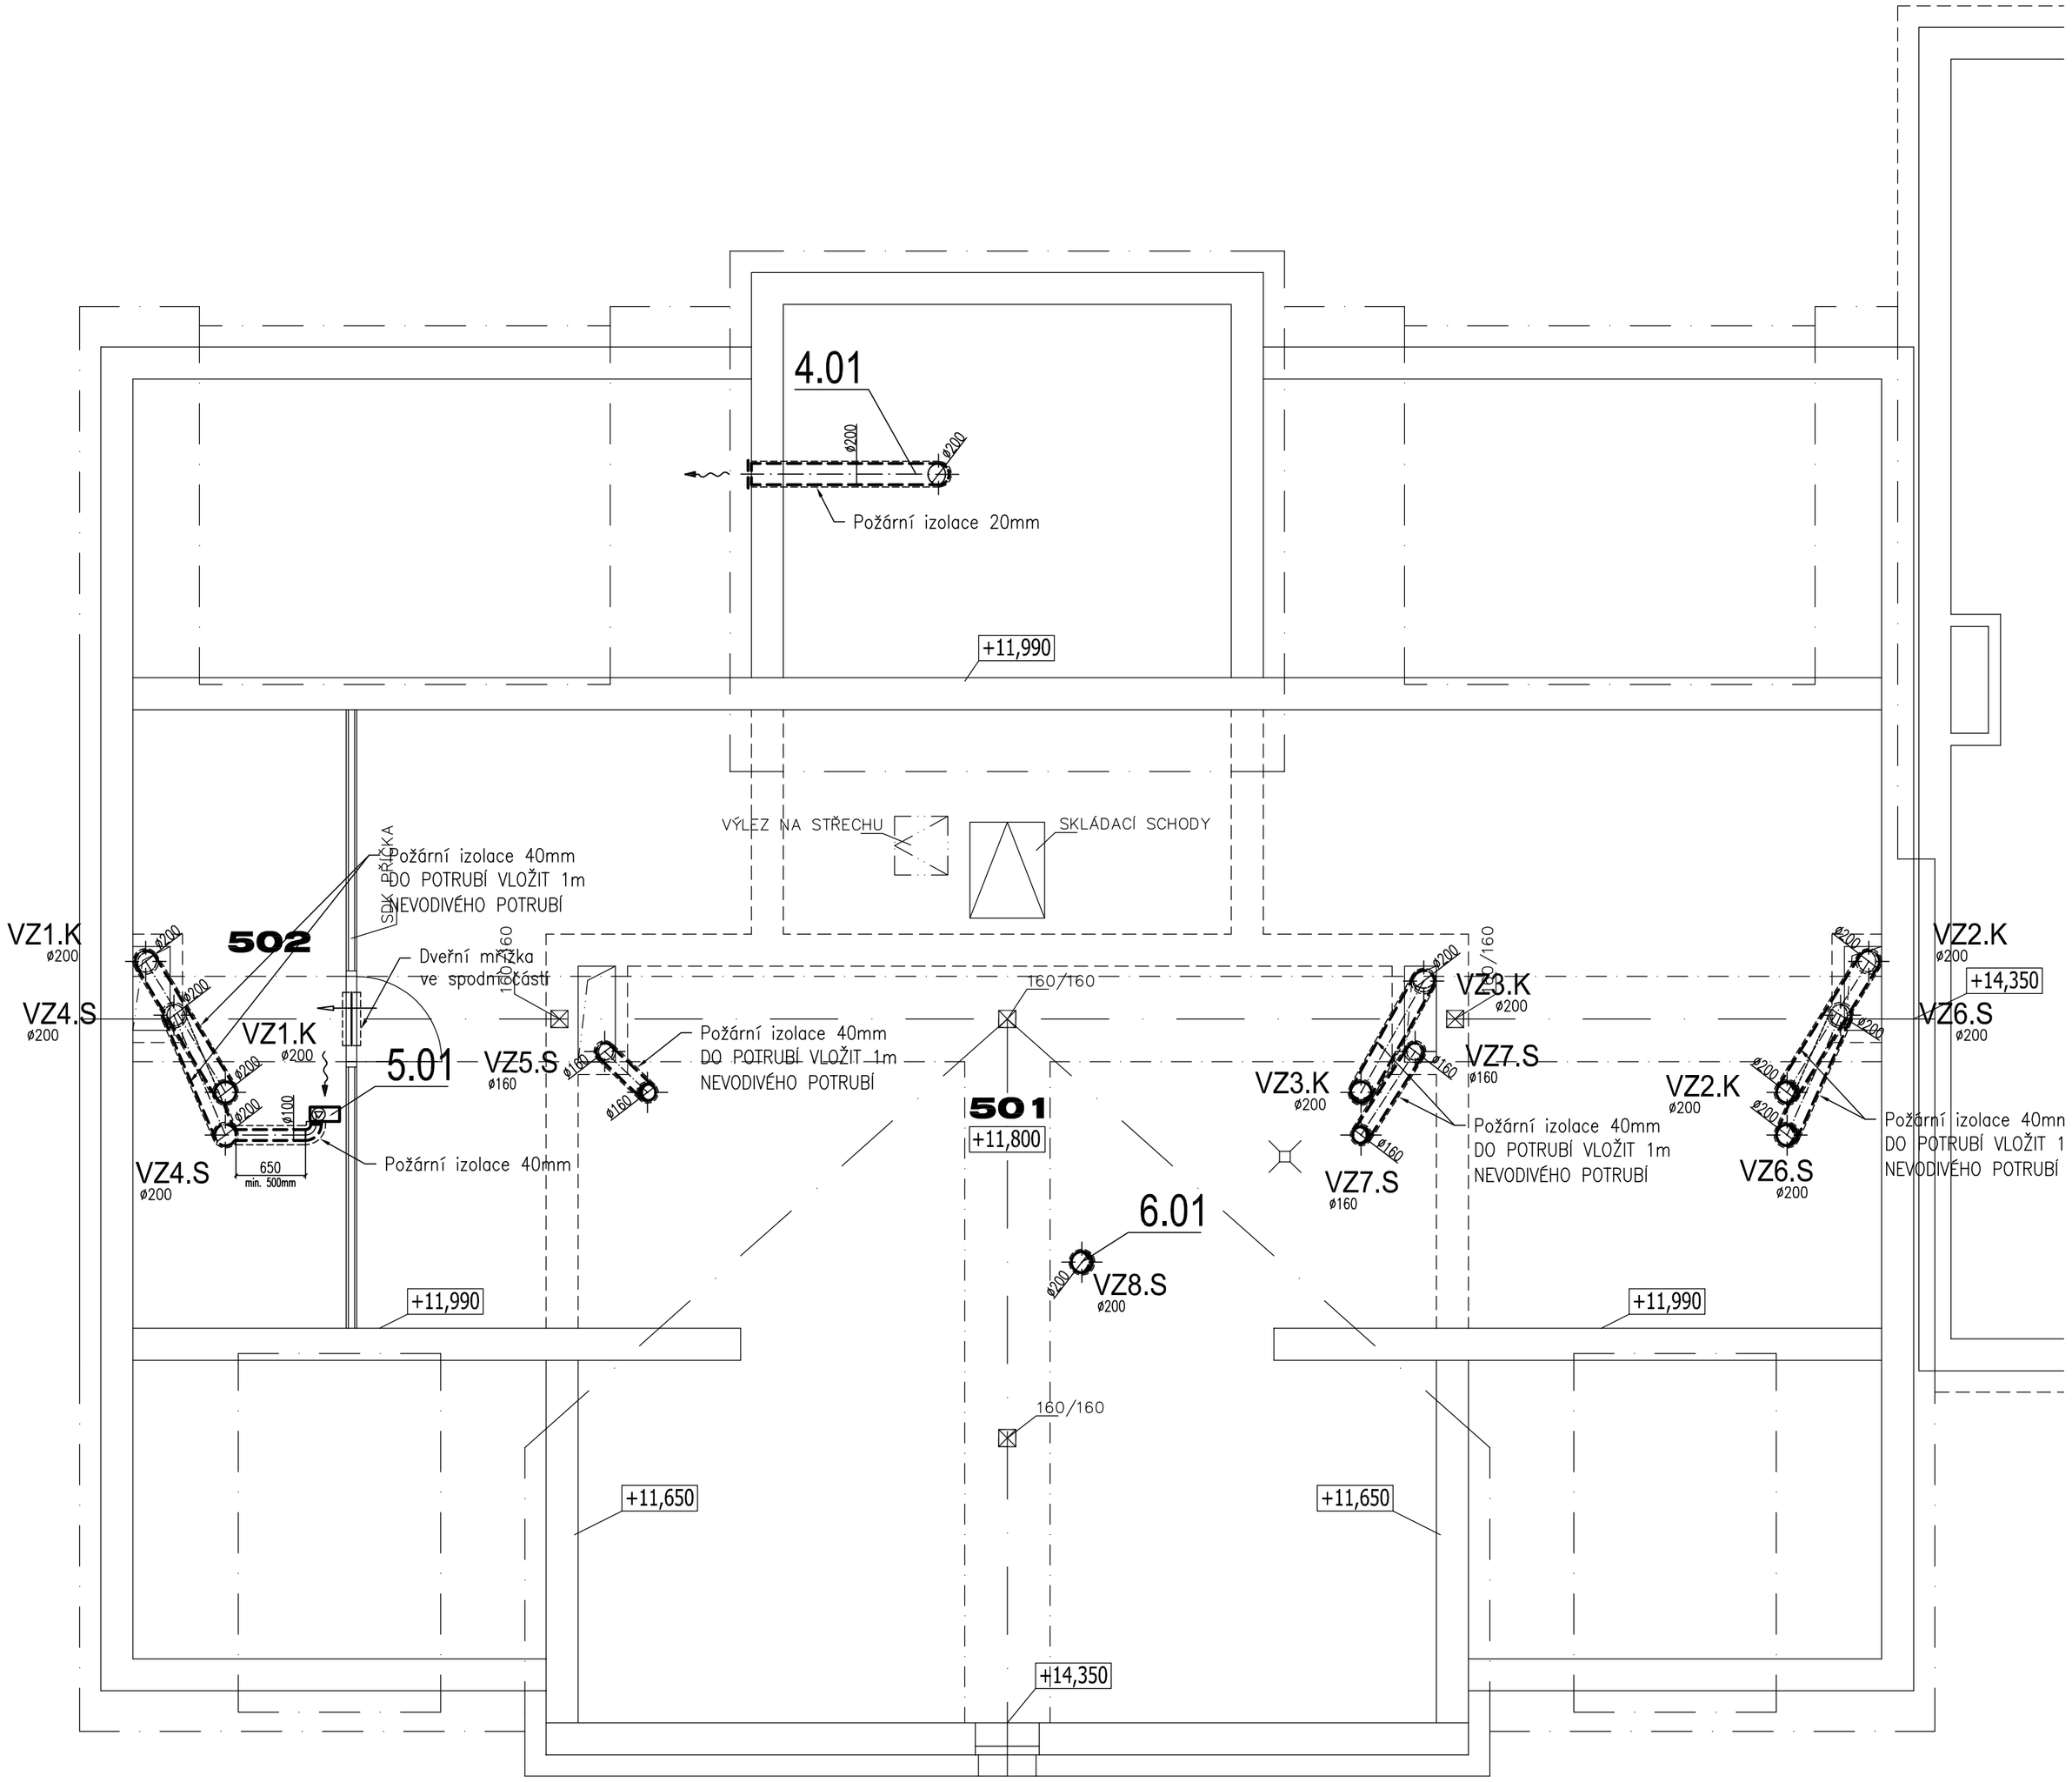


## TABULKA MÍSTNOSTÍ

| OZN | ÚČEL MÍSTNOSTI | m2 |
|---|---|---|
| **501** | PŮDA | 107,70 |
| **502** | MÍSTNOST PRO FVE | 10,80 |

## LEGENDA:

- Potrubí s přívodním vzduchem/izolace
- Potrubí s odpadním vzduchem/izolace
- Tlumič hluku – kruhové potrubí
- Potrubní ventilátor
- Stěnový ventilátor
- Přívodní/odvodní talířový ventil
- Zpětná klapka do kruhového potrubí
- Stěnová mřížka
- Dveřní mřížka v dolní části 500x100mm
- DB-3 — Dveře bez prahu – výška podřezání 30mm
- Směr přiváděného/odváděného vzduchu
- Vo=-.....m³/h — Množství odváděného vzduchu
- Vp=-.....m³/h — Množství přiváděného vzduchu

SO.01 sekce "A"

# PŮDORYS PŮDY - VZT 1:50

±0,000 = 757,80 Bpv

verze 1.0

| | | |
|---|---|---|
| PROJEKTANT: ING. PAVEL PECHA | VYPRACOVAL: FRANTIŠEK FERENČÍK | **SP STUDIO, s.r.o.** ARCHITEKTONICKÁ KANCELÁŘ BUDĚJOVICKÁ 58, ČESKÝ KRUMLOV TEL. 380712671, 380711315 |
| INVESTOR: **Město Český Krumlov** nám. Svornosti 1, 381 01 Český Krumlov | | |
| AKCE: **30 bytových jednotek v bloku A 17 Vyšný, Český Krumlov** | | STUPEŇ: DPS |
| | | DATUM: 09/2024 |
| | | Č. ZAKÁZKY: SP 2023/32 |
| VÝKRES: SO.01 sekce "A" **PŮDORYS PŮDY - VZT** | | MĚŘÍTKO: 1:50 / Č. VÝKRESU: 06 |