



POHLED 1:25

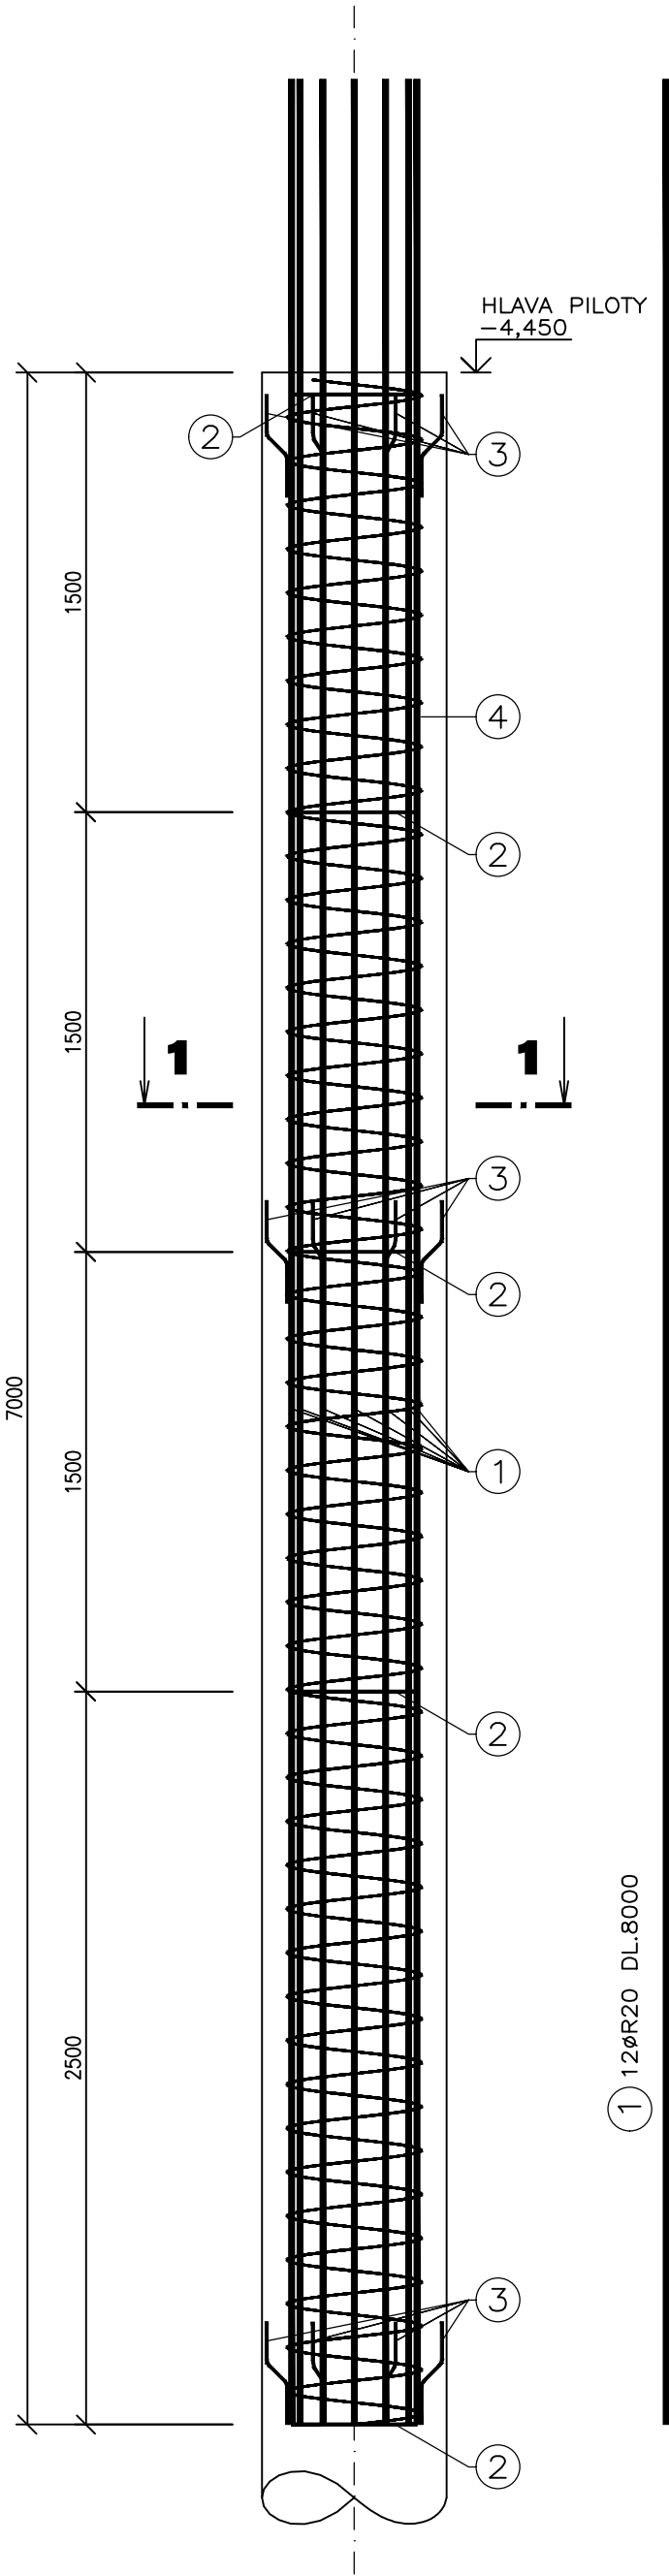

PILOTA - 27 ks

ŘEZ 1-1 1:25

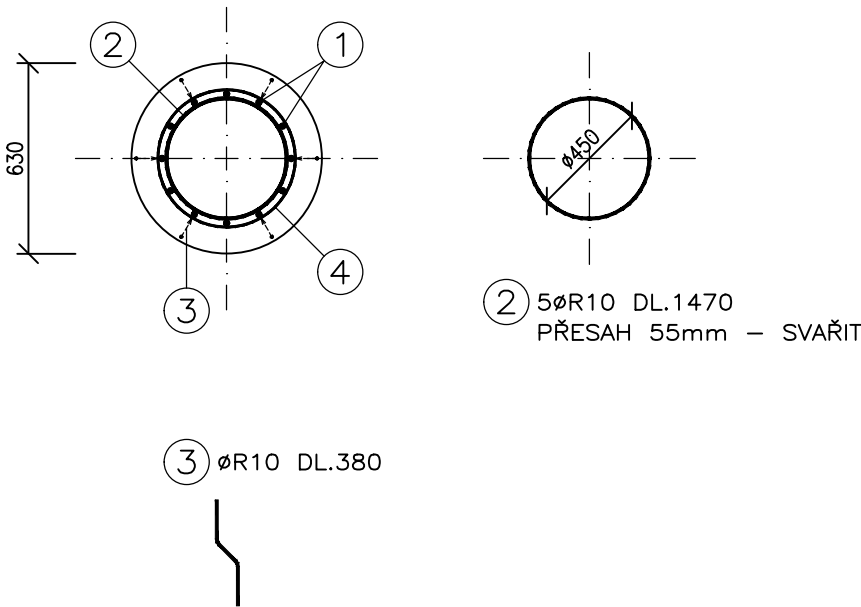

TABULKA VÝZTUŽE (1ks) - celkem 27ks

| OZN | ø | DÉLKA (mm) | POČET (ks) | DÉLKA CELKEM (m) | | | | |
|----------------------|-----|------------|------------|------------------|--------|-------|-------|--------|
| | | | | 10 216 | 10 505 | | | |
| | | | | ø E6 | ø R8 | ø R10 | ø R12 | ø R20 |
| 1 | R20 | 8 000 | 12 | | | | | 96,0 |
| 2 | R10 | 1 470 | 5 | | | 7,35 | | |
| 3 | R10 | 380 | 18 | | | 6,84 | | |
| 4 | E6 | 73 150 | 1 | 73,15 | | | | |
| DÉLKA CELKEM (m) | | | | 73,15 | | 14,19 | | 96,00 |
| HMOTNOST (kg/m) | | | | 0,222 | 0,395 | 0,617 | 0,888 | 2,470 |
| HMOTNOST CELKEM (kg) | | | | 16,24 | | 8,76 | | 237,12 |

KRYTÍ VÝZTUŽE 70mm
BETON C20/25 V4
VÝZTUŽ 10 505 (R), 10 216 (E)

549,00 m.n.m. = ±0,000 = ÚROVEŇ PODLAHY V 1.NP

KONSTRUKČNÍ ČÁST



| | | | |
|--|-----------------------------------|--|------------------|
| PROJEKTANT ING. PAVEL PECHA | VYPRACOVAL ING. PAVEL DOLANSKÝ | SP STUDIO, s.r.o. ARCHITEKTONICKÁ KANCELÁŘ BUDĚJOVICKÁ 58, ČESKÝ KRUMLOV TEL. 380711315, FAX. 380712671 | |
| INVESTOR Město Český Krumlov nám. Svornosti 1, 381 01 Český Krumlov | | STUPEŇ | DPS |
| AKCE 30 bytových jednotek v bloku A 17 Vyšný, Český Krumlov | | DATUM | 09/2024 |
| VÝKRES sekce A - PILOTY | | Č. ZAKÁZKY | SP 2023/32 |
| | | MĚŘÍTKO 1:25 | Č. VÝKRESU 09 |

verze 1.0