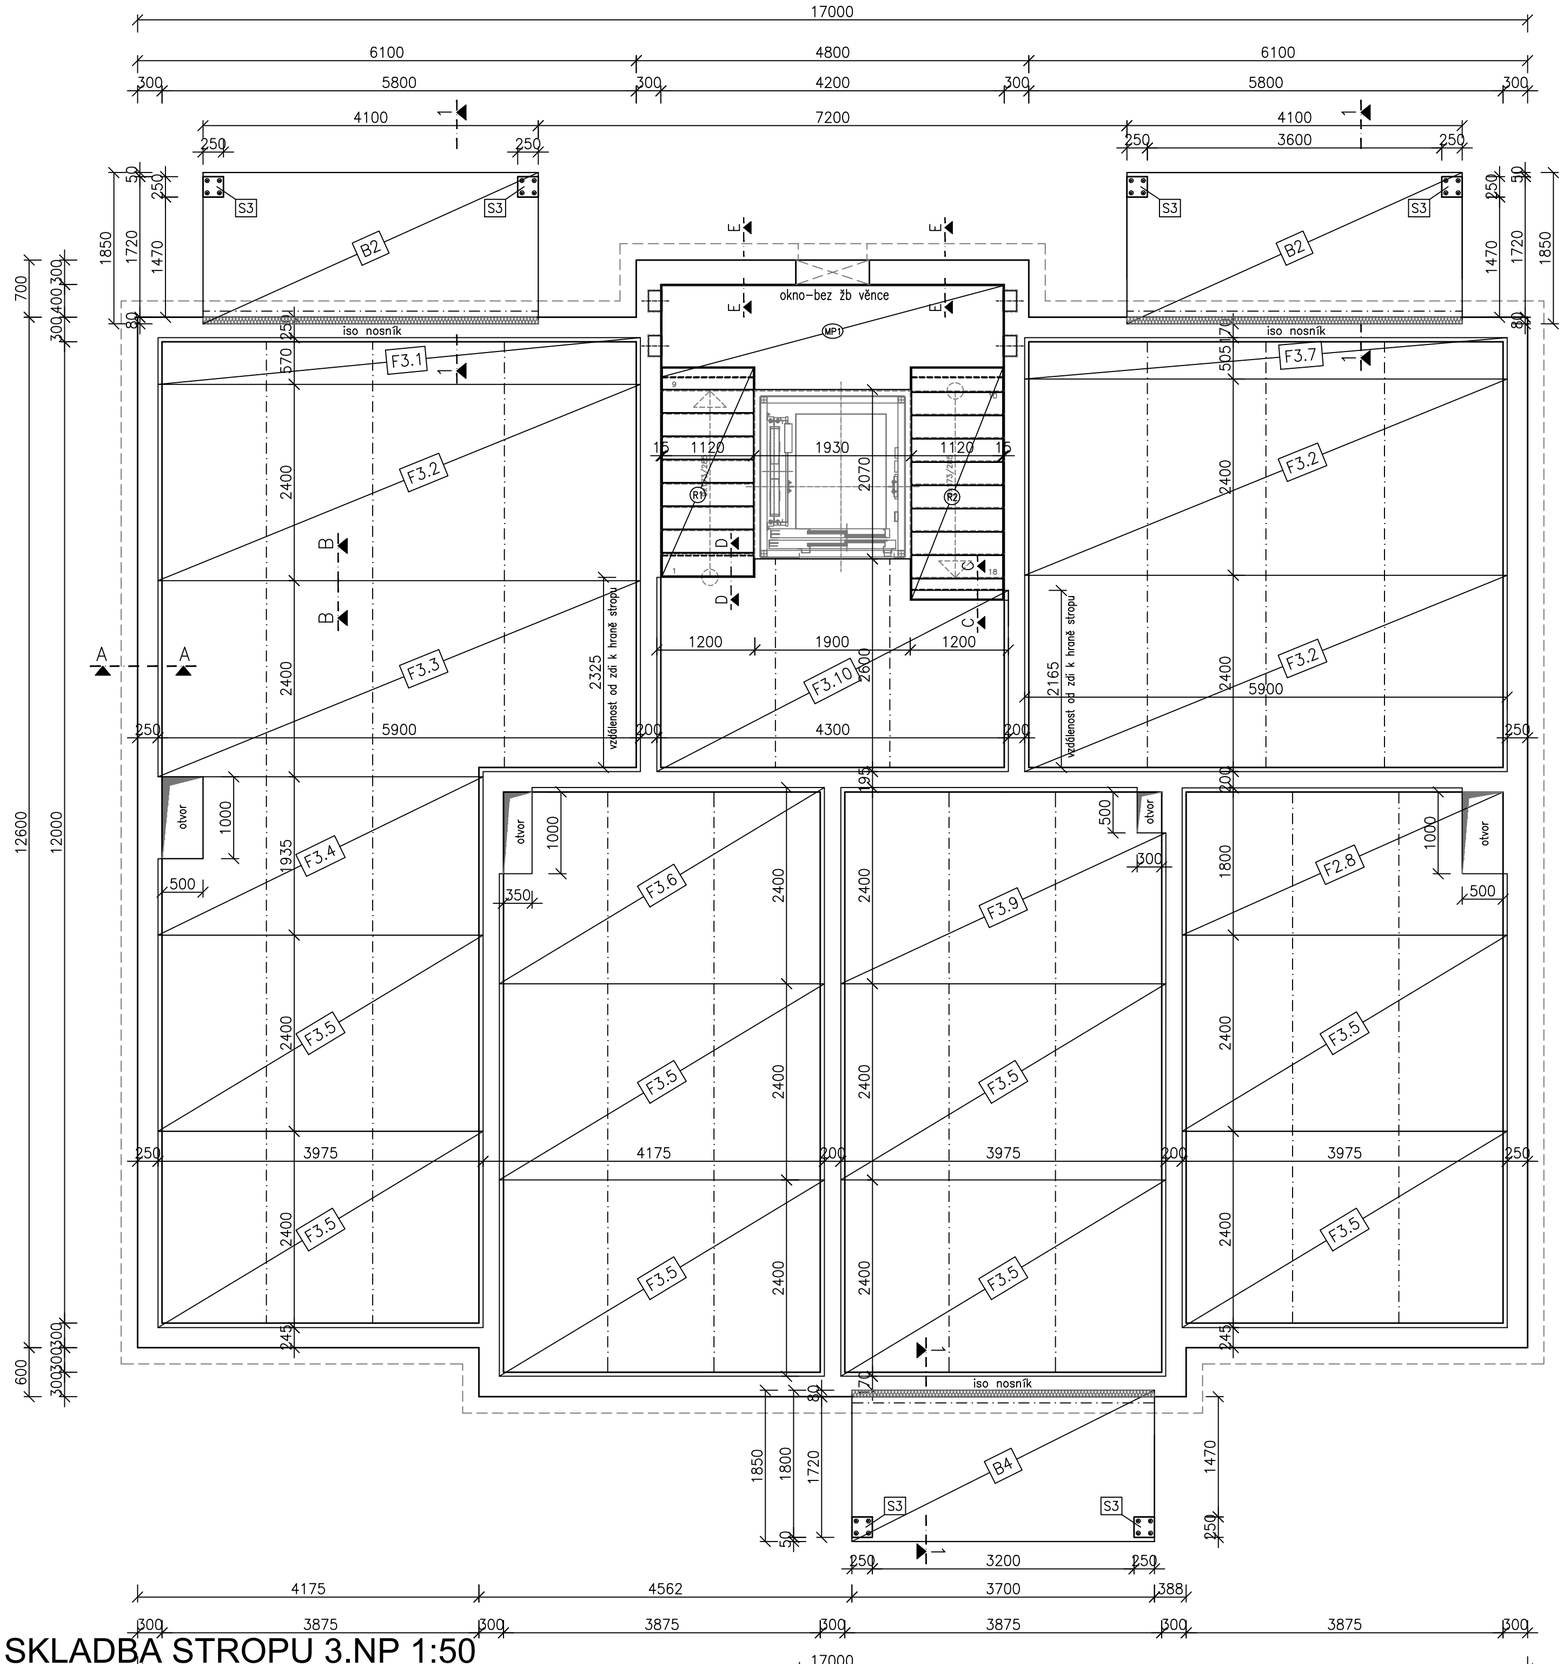

SKLADBA STROPU 3.NP 1:50

ŘEZ A–A
VZOROVÝ ŘEZ

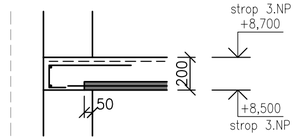

ŘEZ B–B
VZOROVÝ ŘEZ

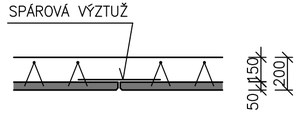

ŘEZ C–C

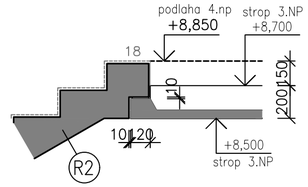

ŘEZ D–D

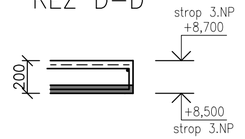

ŘEZ E–E

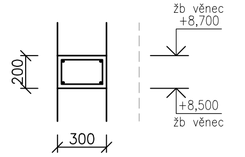

STROP NAD 3.NP

BETON: C25/30–XC1

OCEL: B 500B(A)

TL.STROPU NAD 3.NP PO ZALITÍ 200mm – S.H.+8,500

uložení filigránu na zdivu 50mm

– – – – – – UMÍSTĚNÍ MONTÁŽNÍCH PODPOR FILIGRÁNŮ A PRŮVLAKŮ

× ODSTRANĚNÍ MONTÁŽNÍCH PODPĚR PROVÉST PO DOSAŽENÍ PŘEDEPSANÉ PEVNOSTI BETONU (CCA PO 28 DNECH).

UPOZORNĚNÍ !!

–MONTÁŽNÍ PODPORY OSADIT PŘED MONTÁŽÍ DESEK

–MONTÁŽ DESEK SE PROVÁDÍ PŘÍMO NA ZDIVO

–MONTÁŽ PREFABRIKÁTŮ PROVÁDĚT DLE INSTRUKCÍ PRO UŽIVATELE PREFA HUBENOV

–V PŘÍPADĚ, ŽE ZDIVO NEBO JINÁ ÚLOŽNÁ PLOCHA NENÍ DOSTATEČNĚ ROVNÁ, JE NUTNÉ PLOCHU V PŘEDSTIHU VYROVNAT CEMENTOVOU MALTOU NEBO JEMNOZRNNÝM BETONEM B20 – ZAJIŠŤUJE STAVBA

–MONTÁŽ DESEK PROVÉST NA SRAZ S VYROVNÁNÍM TOLERANCÍ NAD ZDIVEM.

PROJEKTANT: ING. PAVEL PECHA	VYPRACOVAL: JAROMÍR ŠTICH	SP STUDIO, s.r.o. ARCHITEKTONICKÁ KANCELÁŘ BUDĚJOVICKÁ 58, ČESKÝ KRUMLOV TEL. 380711315, FAX. 380712671
INVESTOR: **Město Český Krumlov** nám. Svornosti 1, 381 01 Český Krumlov		
AKCE: **30 bytových jednotek v bloku A 17 Vyšný, Český Krumlov**	STUPEŇ: DPS	
	DATUM: 09/2024	
	Č. ZAKÁZKY: SP 2023/32	
VÝKRES: sekce A - SKLADBA STROPU NAD 3.NP	MĚŘÍTKO: 1:50,25	Č. VÝKRESU: 12