



POHLED 1:25

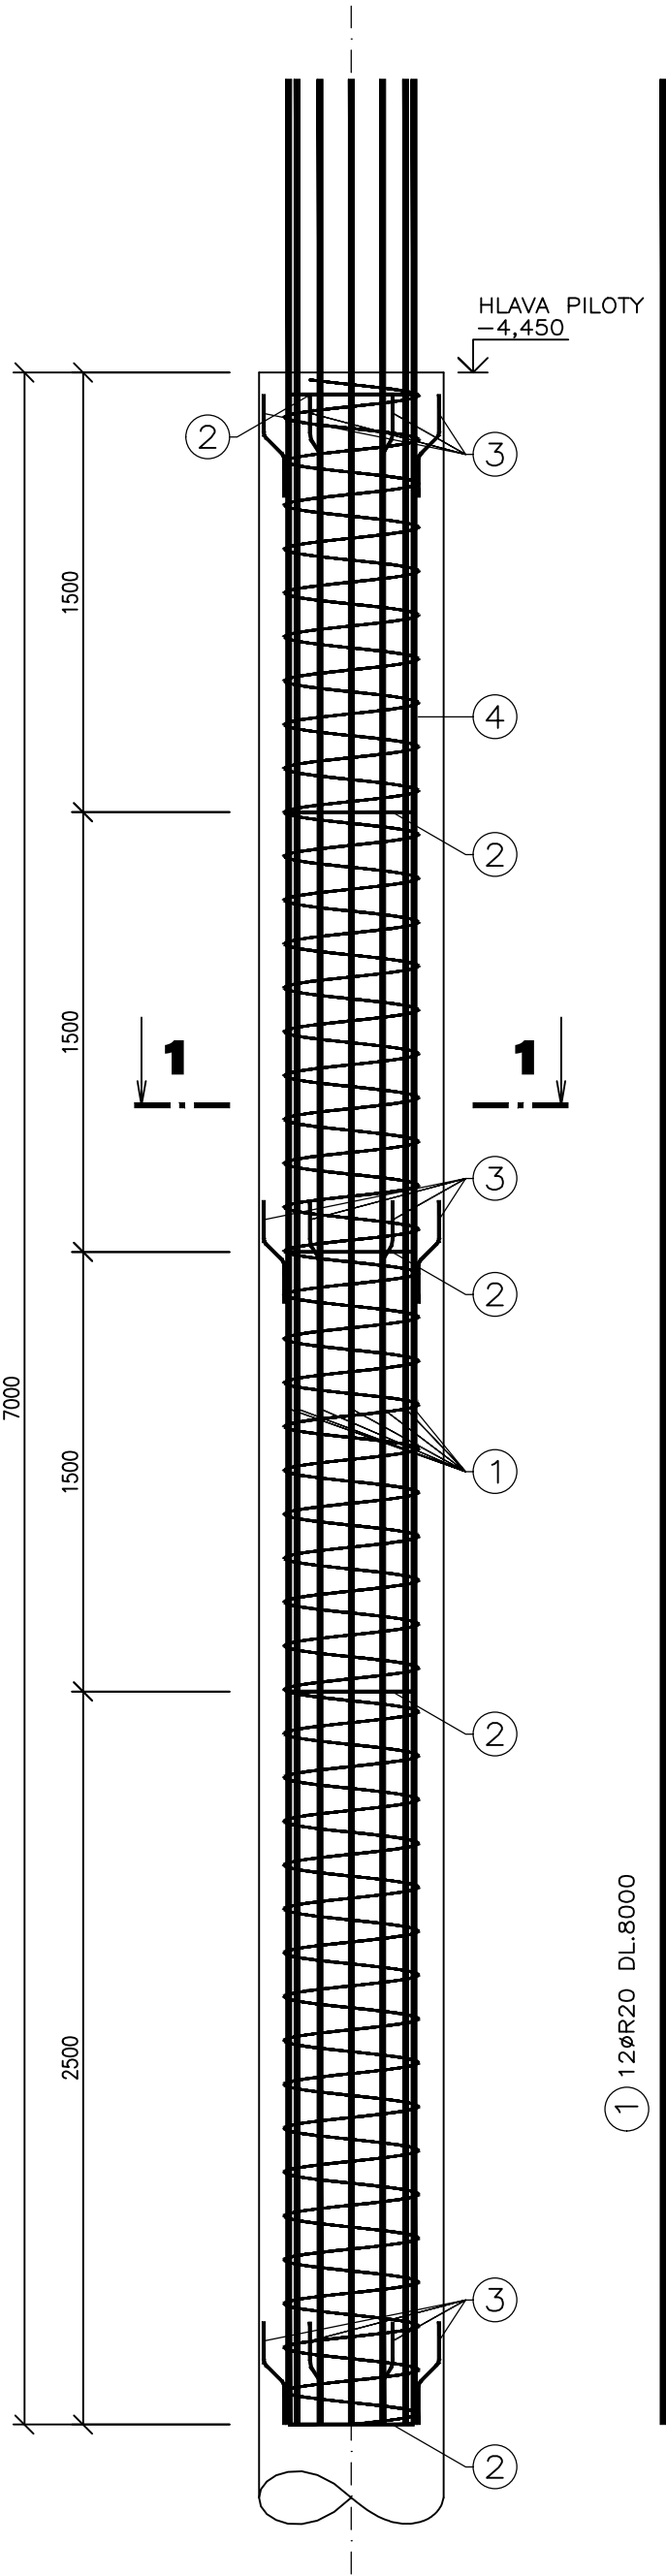

PILOTA - 27 ks

ŘEZ 1-1 1:25

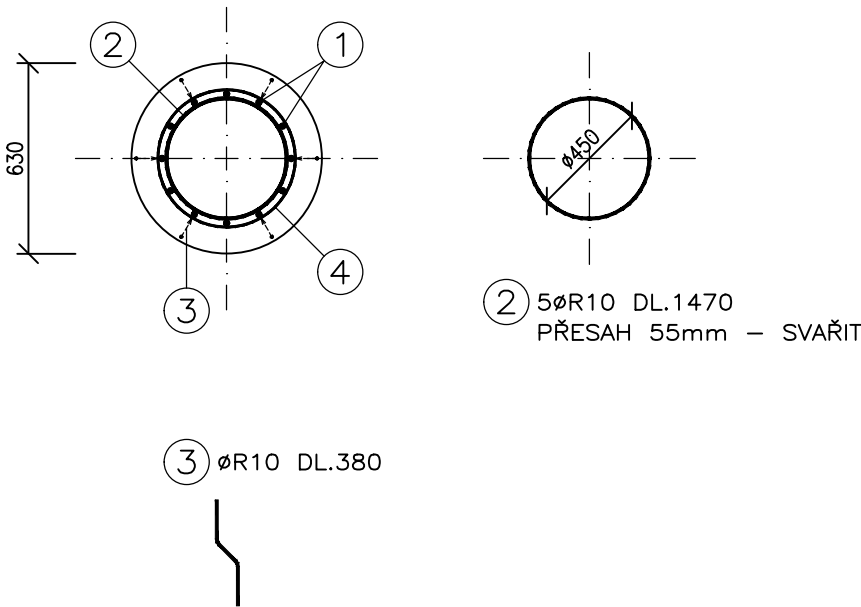

TABULKA VÝZTUŽE (1ks) - celkem 27ks

OZN	ø	DÉLKA (mm)	POČET (ks)	DÉLKA CELKEM (m)				
				10 216	10 505			
				ø E6	ø R8	ø R10	ø R12	ø R20
1	R20	8 000	12					96,0
2	R10	1 470	5			7,35		
3	R10	380	18			6,84		
4	E6	73 150	1	73,15				
DÉLKA CELKEM (m)				73,15		14,19		96,00
HMOTNOST (kg/m)				0,222	0,395	0,617	0,888	2,470
HMOTNOST CELKEM (kg)				16,24		8,76		237,12

KRYTÍ VÝZTUŽE 70mm
BETON C20/25 V4
VÝZTUŽ 10 505 (R), 10 216 (E)

549,00 m.n.m. = ±0,000 = ÚROVEŇ PODLAHY V 1.NP

KONSTRUKČNÍ ČÁST



PROJEKTANT ING. PAVEL PECHA	VYPRACOVAL ING. PAVEL DOLANSKÝ	SP STUDIO, s.r.o. ARCHITEKTONICKÁ KANCELÁŘ BUDĚJOVICKÁ 58, ČESKÝ KRUMLOV TEL. 380711315, FAX. 380712671	
INVESTOR Město Český Krumlov nám. Svornosti 1, 381 01 Český Krumlov		STUPEŇ	DPS
AKCE 30 bytových jednotek v bloku A 17 Vyšný, Český Krumlov		DATUM	09/2024
VÝKRES sekce B - PILOTY		Č. ZAKÁZKY	SP 2023/32
		MĚŘITKO 1:25	Č. VÝKRESU 09

verze 1.0