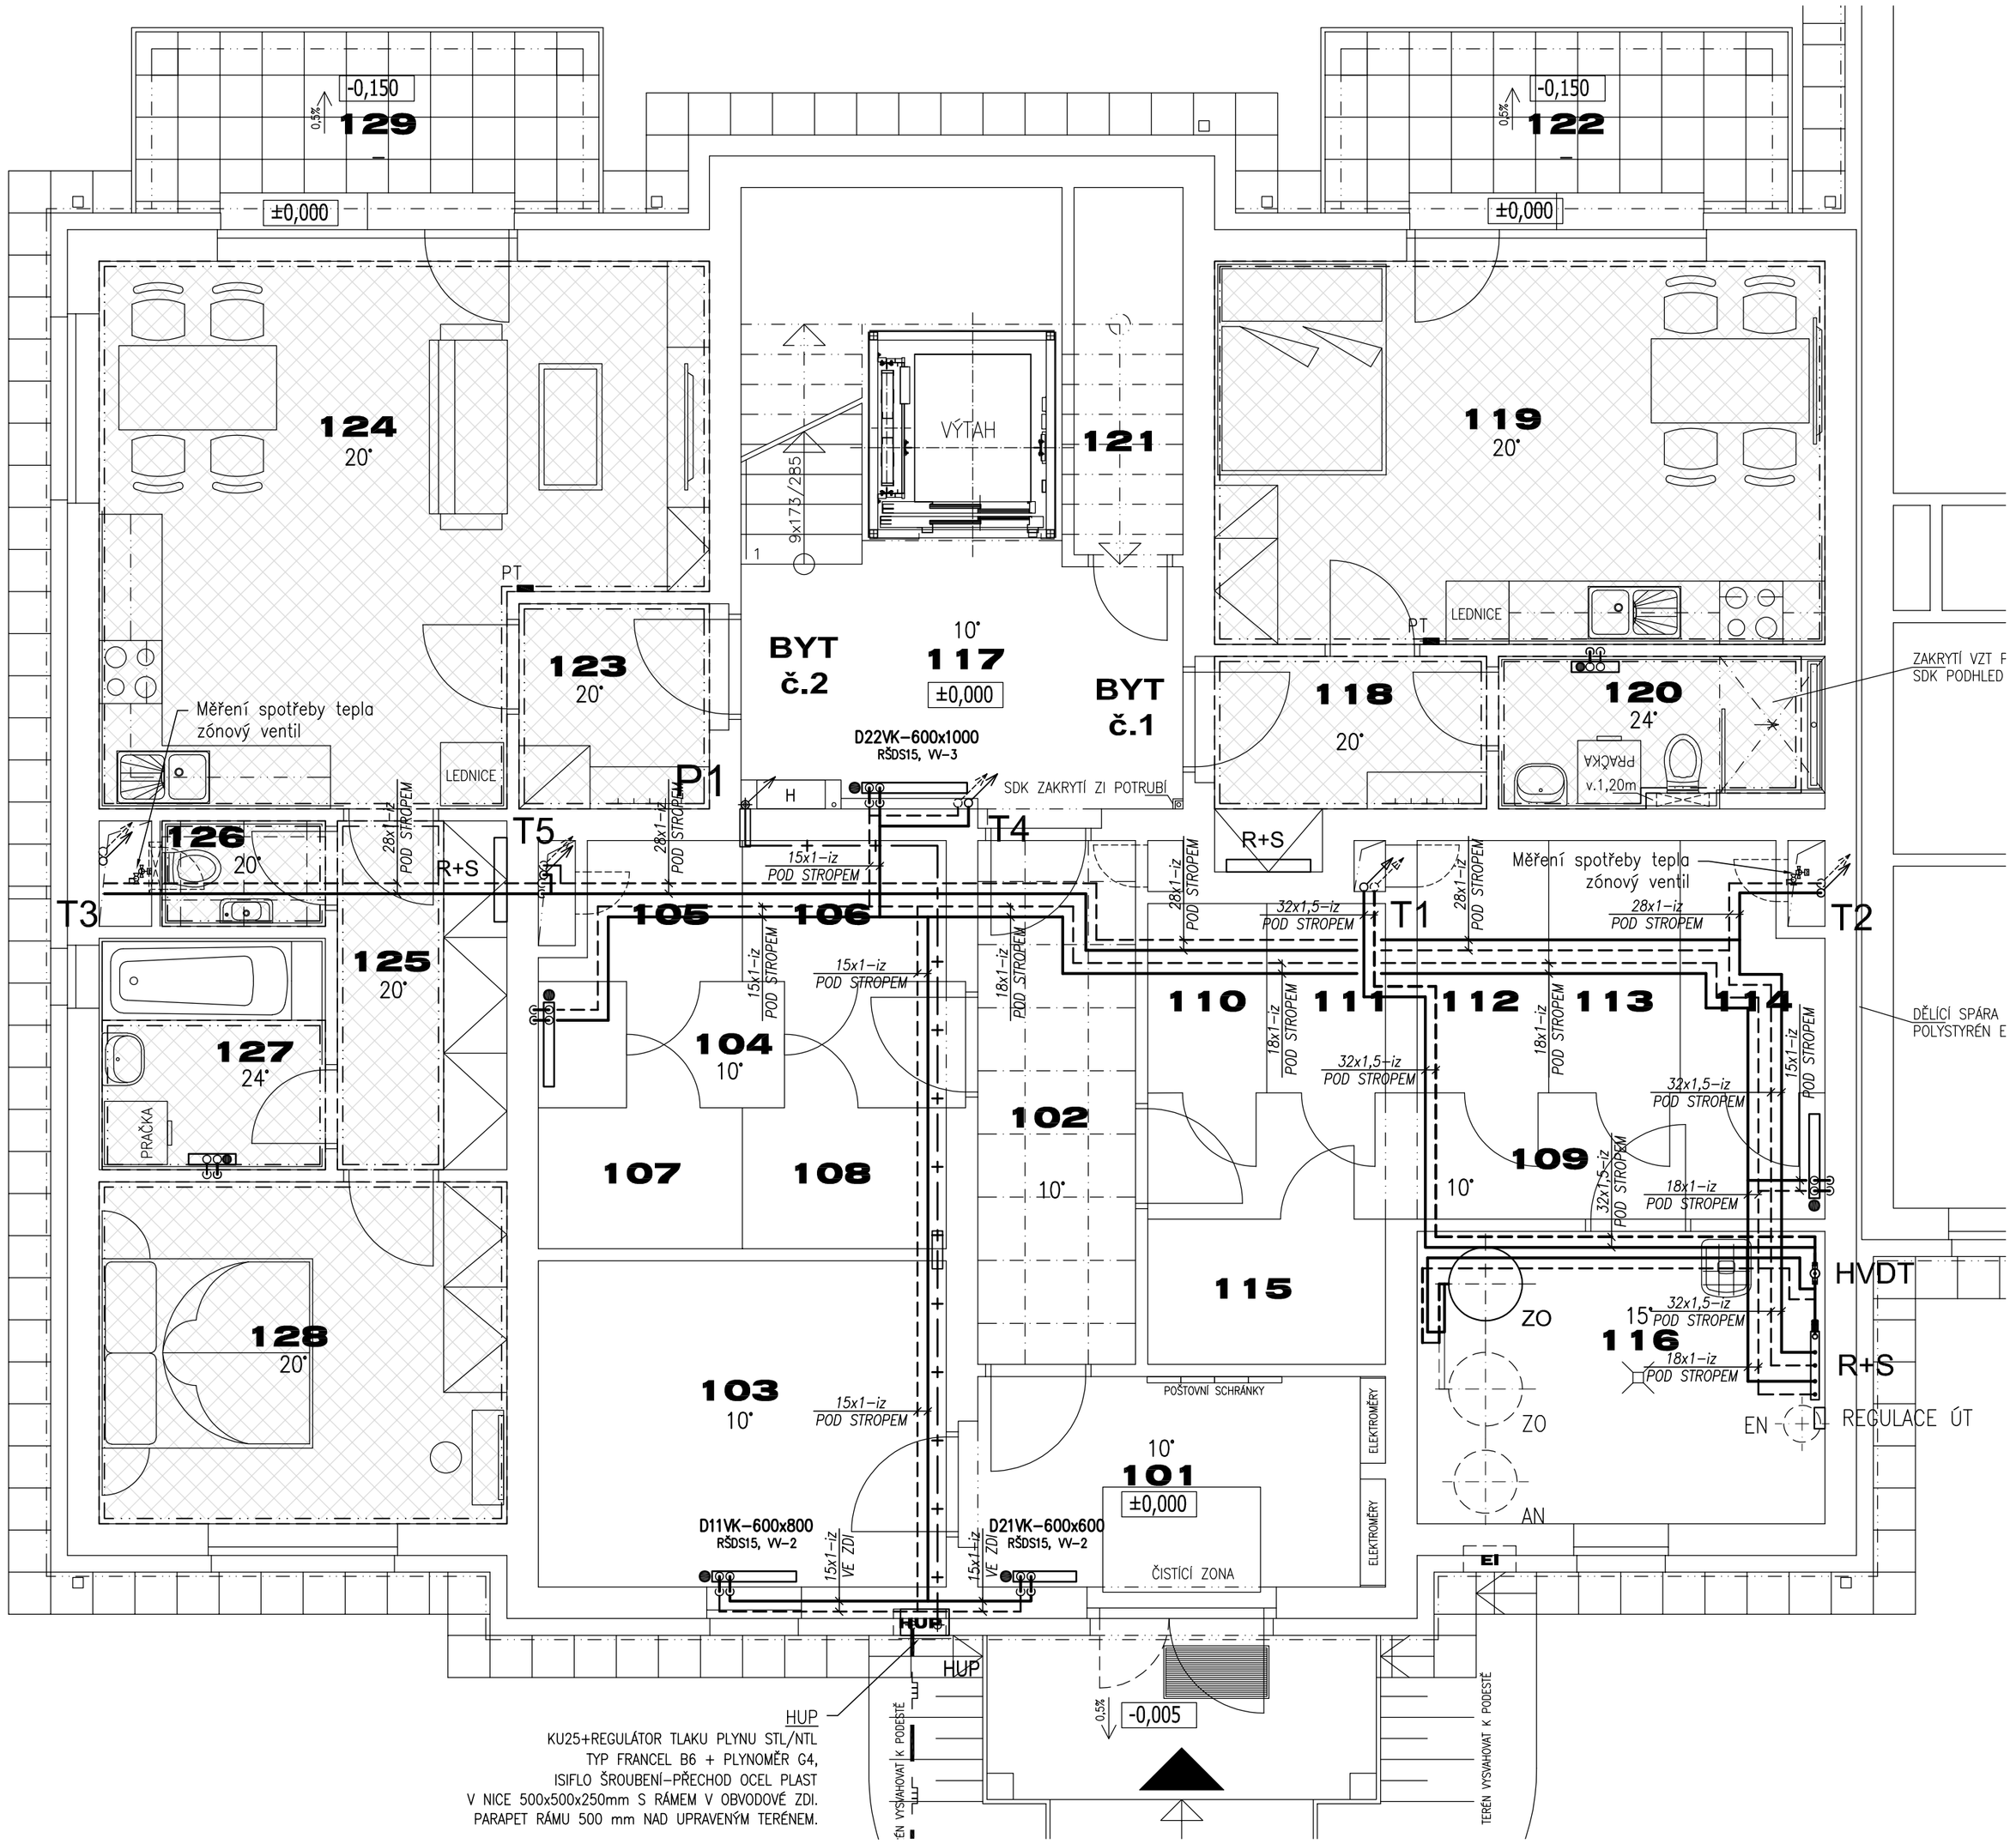

HUP
KU25+REGULÁTOR TLAKU PLYNU STL/NTL
TYP FRANCEL B6 + PLYNOMĚR G4,
ISIFLO ŠROUBENÍ-PŘECHOD OCEL PLAST
V NICE 500x500x250mm S RÁMEM V OBVODOVÉ ZDI.
PARAPET RÁMU 500 mm NAD UPRAVENÝM TERÉNEM.

LEGENDA:

LEGENDA POTRUBÍ:

- OTOPNÁ VODA – PŘÍVOD
- OTOPNÁ VODA – VRATNÁ
- DOMOVNÍ PLYNOVOD – ZEMNÍ PLYN O PŘETLAKU 2 kPa
- STL PLYNOVOD – STL ZEMNÍ PLYN
- POTRUBÍ PODLAHOVÉHO TOPENÍ – PŘÍVOD (45°C)
- POTRUBÍ PODLAHOVÉHO TOPENÍ – ZPÁTEČKA (30°C)
- DILATACE
- OKRUHY PODLAHOVÉHO TOPENÍ

OCELOVÉ OTOPNÉ DESKOVÉ TĚLESO VENTIL KOMPAKT
– INTEGROVANÝ TERMOSTATICKÝ VENTIL–VV
– VV–..... VENTILOVÁ VLOŽKA + STUPEŇ NASTAVENÍ
– PŘÍPOJENÍ: RŠDS – UZAV.ŠROUBENÍ ROHOVÉ PRO DVĚ TRUBKY
– PŘÍPOJENÍ OTOPNÝCH TĚLES POTRUBÍM 15x1–iz
– TERMOSTATICKÁ HLAVICE, KRYTKA ŠROUBENÍ PLASTOVÁ BÍLÁ

KLC–M–...x....
TRUBKOVÉ OTOPNÉ TĚLESO "ŽEBŘÍK" – STŘEDOVÉ PŘIPOJENÍ
KORADO – KORALUX LINEAR CLASSIC–M – výška x šířka mm
– PŘÍPOJENÍ: RVDP – RADIÁTOROVÝ VENTIL ROHOVÝ PRO DVĚ TRUBKY, DN..
IMI HEIMEIER Multilux 3851.02.000 + STUPEŇ JEHO NASTAVENÍ
– PŘÍPOJENÍ OTOPNÝCH TĚLES POTRUBÍM 15x1–iz (svěrné šroubení, opěrné pouzdro)
– ELEKTRICKÉ TOPNÉ TĚLESO S INTEGROVANÝM REGULÁTOREM TEPLOTY
KORADO – Z–KT7R–...–10 (bílá barva) o VÝKONU ... W
– TERMOSTATICKÁ HLAVICE HEIMEIER K, KRYTKA ŠROUBENÍ PLASTOVÁ BÍLÁ

T. . STOUPAČKA VYTÁPĚNÍ – OZNAČENÍ

STOUPACÍ POTRUBÍ DOLŮ/NAHORU

PRŮCHOZÍ POTRUBÍ

LEGENDA ZAŘÍZENÍ:

PK1	PLYNOVÝ KONDENZAČNÍ KOTEL O VÝKONU 2,3 – 21,0 kW
PK2	PLYNOVÝ KONDENZAČNÍ KOTEL O VÝKONU 2,3 – 21,0 kW
ZO	ZÁSOBNÍKOVÝ OHŘÍVAČ TEPLÉ VODY NEPŘÍMOTOPNÝ O OBJEMU 750 LITRŮ
EN	XPANZNÍ NÁDOBA MEMBRÁNOVÁ REFLEX
R+S	KOMBINOVANÝ ROZDĚLOVAČ SE SBĚRAČEM
KRS	KOMBINOVANÝ ROZDĚLOVAČ SE SBĚRAČEM
HVDT	HYDRAULICKÝ VYROVNÁVAČ DYNAMICKÝCH TLAKŮ
HUP	HLAVNÍ UZÁVĚR PLYNU

TABULKA MÍSTNOSTÍ

OZN	ÚČEL MÍSTNOSTI	m2
101	ZÁDVEŘÍ	8,35
102	CHODBA	7,45
103	KOLA / KOČÁRKY	12,00
104	CHODBA	4,90
105	SKLEPNÍ KÓJE (byt č. 8)	2,10
106	SKLEPNÍ KÓJE (byt č. 3)	2,60
107	SKLEPNÍ KÓJE (byt č. 4)	2,60
108	SKLEPNÍ KÓJE (byt č. 5)	2,60
109	CHODBA	7,70
110	SKLEPNÍ KÓJE (byt č. 9)	2,05
111	SKLEPNÍ KÓJE (byt č. 10)	2,05
112	SKLEPNÍ KÓJE (byt č. 6)	3,00
113	SKLEPNÍ KÓJE (byt č. 7)	3,00
114	SKLEPNÍ KÓJE (byt č. 1)	2,85
115	SKLEPNÍ KÓJE (byt č. 2)	3,10
116	MÍSTNOST TZB	10,80
117	CHODBA+SCHODIŠTĚ	12,70
	VÝTAH	2,90
	BYT č. 1 (1+KK)	
118	PŘEDSÍŇ	4,60
119	OBYTNÝ PROSTOR	21,75
120	KOUPELNA	4,35
121	KOMORA	3,80
	tot. 34,50	
122	TERASA	7,60
	BYT č. 2 (2+KK)	
123	PŘEDSÍŇ	3,75
124	OBYTNÝ PROSTOR	26,85
125	CHODBA	5,35
126	WC	1,70
127	KOUPELNA	4,75
128	LOŽNICE	12,60
	tot. 55,00	
129	TERASA	7,60

SO.01 sekce "C"

PŮDORYS 1.NP - ÚT 1:50

verze 1.0

studio

PROJEKTANT: ING. PAVEL PECHA	VYPRACOVAL: FRANTIŠEK FERENČÍK	SP STUDIO, s.r.o. ARCHITEKTONICKÁ KANCELÁŘ BUDĚJOVICKÁ 58, ČESKÝ KRUMLOV TEL. 380712671, 380711315
INVESTOR: Město Český Krumlov nám. Svornosti 1, 381 01 Český Krumlov		
AKCE: 30 bytových jednotek v bloku A 17 Vyšný, Český Krumlov	STUPEŇ: DPS	
	DATUM: 09/2024	
	Č. ZAKÁZKY: SP 2023/32	
VÝKRES: SO.01 sekce "C" PŮDORYS 1.NP - ÚT	MĚŘÍTKO: 1:50	Č. VÝKRESU: 02