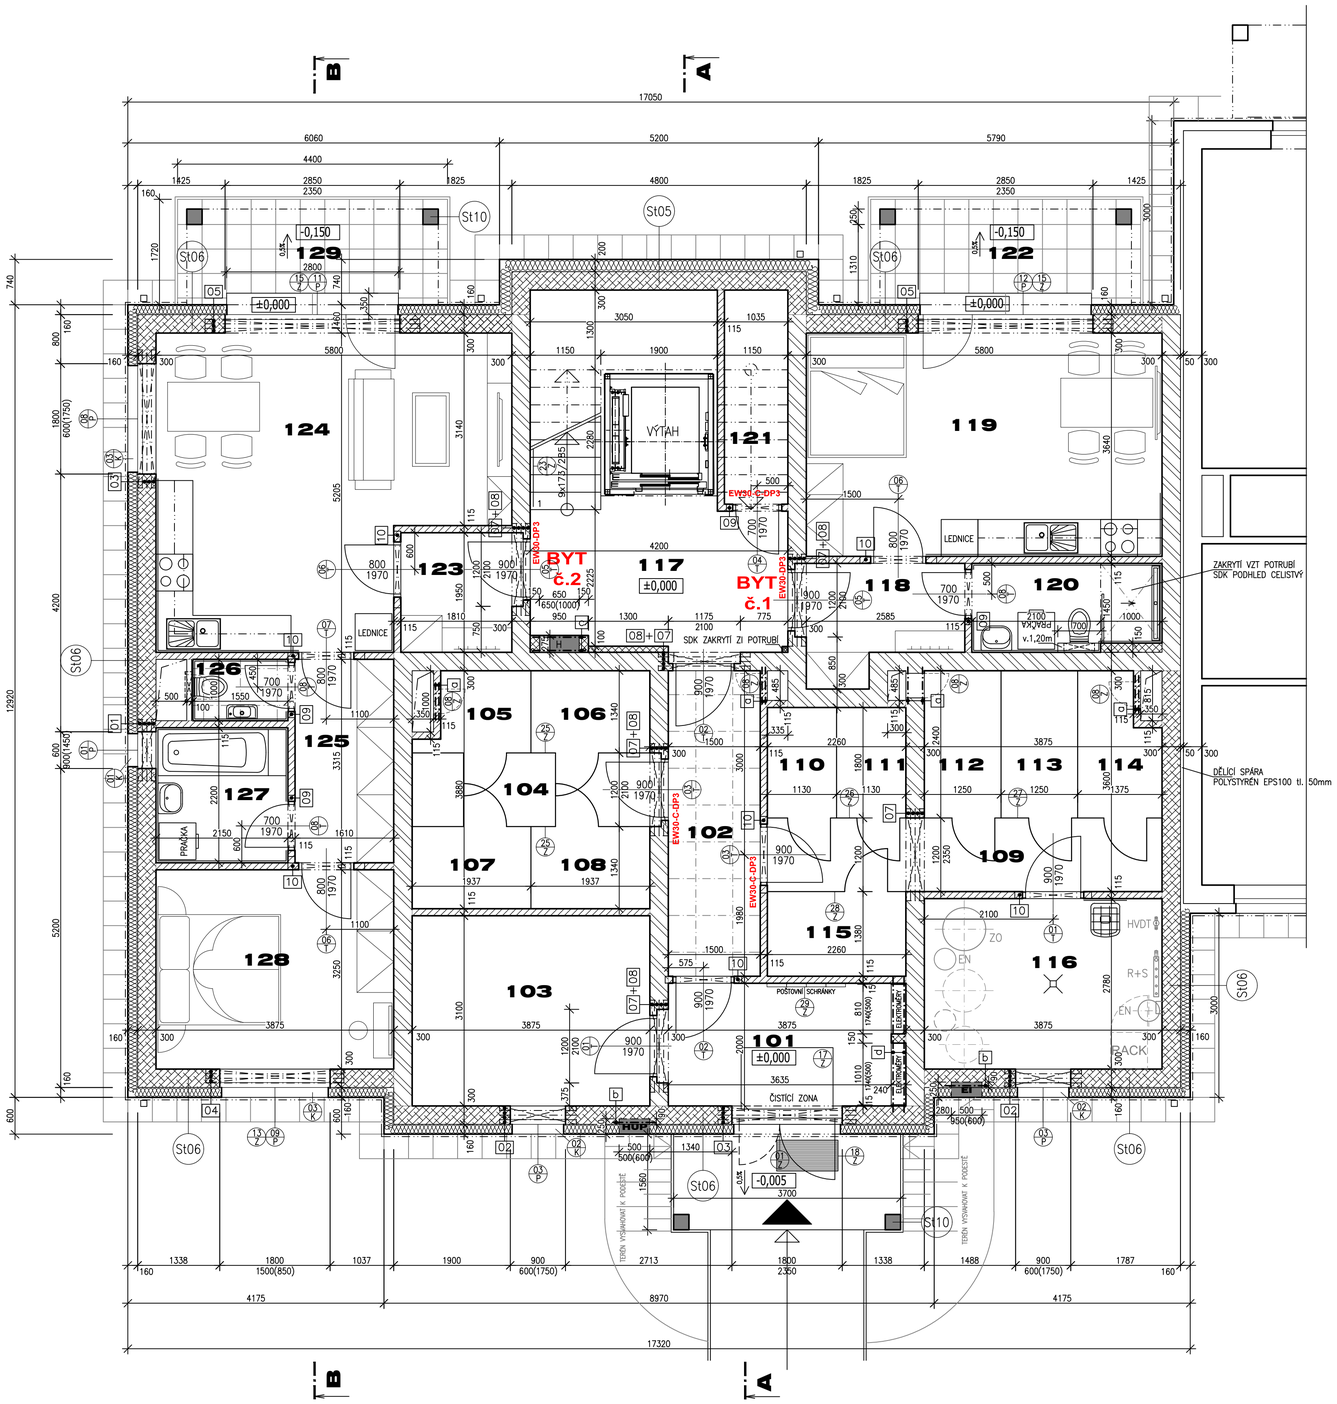

TABULKA PŘEKLADŮ

OZN.	ROZMĚR PŘEKLADU	HMOTNOST 1ks (kg)	KS
01	KERAMOBETONOVÝ 1000x238x70mm	35,00	4
02	KERAMOBETONOVÝ 1250x238x70mm	43,75	8
03	KERAMOBETONOVÝ 2250x238x70mm	78,75	8
04	KERAMOBETONOVÝ + TI 2250x238x70mm	78,75	3
05	KERAMOBETONOVÝ + TI 3500x238x70mm	122,50	6
07	KERAMOBETONOVÝ 1500x238x70mm	52,50	24
08	KERAMOBETONOVÝ 1500x115x71mm	25,50	5
09	KERAMOBETONOVÝ 1000x115x71mm	17,00	4
10	KERAMOBETONOVÝ 1250x115x71mm	21,25	7
a	L 50x50x5mm–650mm	2,50	8
b	L 50x50x5mm–750mm	2,90	2
c	L 50x50x5mm–850mm	3,30	2
d	L 70x50x6mm–2200mm	11,90	2

POZNÁMKA:

BYTOVÁ JÁDRA JSOU SOUČÁSTÍ PÚ PŘÍSLUŠNÝCH BYTŮ
– V ÚROVNI STROPŮ BUDOU PŘEBETONOVÁNA
– PROSTUPY JEDNOTLIVÝCH INSTALACÍ BUDOU OPATŘENY POŽÁRNÍMI UCPÁVKAMI

LEGENDA MATERIÁLŮ

SENDVIČOVÁ OBVODOVÁ STĚNA (SOKL) tl. 460 mm
– CIHELNÝ BLOK NA MALTU (viz. níže) (247x300x238 mm), PEVNOST 10 N/mm2
– KONTAKTNÍ ZATEPLOVACÍ SYSTÉM Z–NASOBNĚ KOTVENÍ PŘES VÝZTUŽNOU TKANINU A LEPIDLO (TEPELNÁ IZOLACE EXTRUDOVANÝ POLYSTYREN tl. 140 mm, 0,036 W/mK)
– KERAMICKÝ MRAZUVZDORNÝ OBKLAD tl. 10 mm, FLEXIBILNÍ LEPIDLO tl. 4 mm

SENDVIČOVÁ OBVODOVÁ STĚNA tl. 460 mm
– CIHELNÝ BLOK NA MALTU (viz. níže) (247x300x238 mm), PEVNOST 10 N/mm2
– KONTAKTNÍ ZATEPLOVACÍ SYSTÉM ETICS (TEPELNÁ IZOLACE MINERÁLNÍ VLNA tl. 160 mm, 0,035 W/mK)

SENDVIČOVÁ OBVODOVÁ STĚNA tl. 500 mm
– CIHELNÝ BLOK NA MALTU (viz. níže) (247x300x238 mm), PEVNOST 10 N/mm2
– KONTAKTNÍ ZATEPLOVACÍ SYSTÉM ETICS (TEPELNÁ IZOLACE MINERÁLNÍ VLNA tl. 200 mm, 0,035 W/mK)

VNITŘNÍ NOSNÉ ZDIVO tl. 300 mm
– CIHELNÝ BLOK NA MALTU (viz. níže) (247x300x238 mm), PEVNOST 10 N/mm2

VNITŘNÍ NOSNÉ ZDIVO AKUSTICKÉ tl. 300 mm
– AKUSTICKÝ CIHELNÝ BLOK NA MALTU MC5 (247x300x238 mm), PEVNOST 15 N/mm2, Rw = 57 dB

VNITŘNÍ NOSNÉ ZDĚNÝ PILÍŘ tl. 300 mm
– CIHLA PLNÁ PÁLENÁ NA MALTU MC5 (290x140x75 mm), PEVNOST 15 N/mm2

VNITŘNÍ PŘÍČKY tl. 115 mm
– BROUŠENÝ CIHELNÝ BLOK NA MALTU PRO TENKÉ SPÁRY (497x115x249 mm), PEVNOST 8 N/mm2

VNITŘNÍ INSTALAČNÍ PŘIZDÍVKY, OBEZDÍVKY VAN a pod. tl. 100 a 150 mm
– PÓROBETONOVÁ PŘÍČKOVKA NA MALTU PRO TENKÉ SPÁRY (599x249x100/150 mm), PEVNOST 2,8 N/mm2

ŽELEZOBETONOVÉ PREFABRIKÁTY A STROPNÍ KONSTRUKCE

ŽB STĚNA tl. 250mm
– BETONOVÁ ŠALOVACÍ TVÁRNICE (500x250x250 mm), ZALITÁ BETONEM C16/20 XC2 S VODOROVNOU VÝZTUŽÍ 1xøR6 A SVISLOU VÝZTUŽÍ 5xøR10/m

PŘÍČKA INSTALAČNÍCH JADER
– NOSNÝ ROŠT Z POZINK. PROFILŮ, SDK DESKA IMPREGNOVANÁ tl. 12,5 mm

DĚLÍCÍ SPÁRA MEZI JEDNOTLIVÝMI OBJEKTY tl. 50 mm
– POLYSTYRÉN EPS100, 0,037 W/mK

OBVODOVÉ STĚNY
– V 1.NP CIHELNÉ BLOKY NA MALTU MC5 (247x300x238 mm), PEVNOST 10 N/mm2
– V 2.–4.NP, PŮDA – CIHELNÉ BLOKY NA MALTU MVC2,5 (247x300x238 mm), PEVNOST 10 N/mm2

VNITŘNÍ NOSNÉ STĚNY NEAKUSTICKÉ
– V 1.NP CIHELNÉ BLOKY NA MALTU MC5 (247x300x238 mm), PEVNOST 15 N/mm2
– V 2.NP CIHELNÉ BLOKY NA MALTU MC5 (247x300x238 mm), PEVNOST 10 N/mm2
– V 3.–4.NP, PŮDA – CIHELNÉ BLOKY NA MALTU MVC2,5 (247x300x238 mm), PEVNOST 10 N/mm2

m.č. 102, 126, 205, 211, 218, 305, 311 a 318 – ZAVĚŠENÝ KAZETOVÝ SDK PODHLED
– KAZETY 600x600x8mm HLADKÉ, HRANA DESKY "A", ODOLNÉ PROTI RELATIVNÍ VZDUŠNÉ VLHKOSTI 90%
– NOSNÝ ROŠT POHLEDOVÉ VIDITELNÉ T–PROFILY

m.č. 120 – ZAVĚŠENÝ CELISTVÝ SDK PODHLED
– DESKY "B" tl. 12,5mm IMPREGNOVANÉ
– PLECHOVÝ Pz ROŠT
– ČELO v. cca. 250mm

LEGENDA MÍSTNOSTÍ

OZN	ÚČEL MÍSTNOSTI	m2	PODLAHA		STĚNY/STROP	POZNÁMKA
101	ZÁDVEŘÍ	8,35	KERAMICKÁ DLAŽBA	P03	ŠTUKOVÁ OMÍTKA, MALBA	SOKLÍK v. 80mm
102	CHODBA	7,45	KERAMICKÁ DLAŽBA	P03	ŠTUKOVÁ OMÍTKA, MALBA KAZETOVÝ SDK PODHLED	SOKLÍK v. 80mm
103	KOLA / KOČÁRKY	12,00	KERAMICKÁ DLAŽBA	P03	ŠTUKOVÁ OMÍTKA, MALBA	SOKLÍK v. 80mm
104	CHODBA	4,90	BETONOVÁ MAZANINA	P02	ŠTUKOVÁ OMÍTKA, MALBA	OCHRANNÝ NÁTĚR
105	SKLEPNÍ KÓJE (byt č. 8)	2,10	BETONOVÁ MAZANINA	P02	ŠTUKOVÁ OMÍTKA, MALBA	OCHRANNÝ NÁTĚR
106	SKLEPNÍ KÓJE (byt č. 3)	2,60	BETONOVÁ MAZANINA	P02	ŠTUKOVÁ OMÍTKA, MALBA	OCHRANNÝ NÁTĚR
107	SKLEPNÍ KÓJE (byt č. 4)	2,60	BETONOVÁ MAZANINA	P02	ŠTUKOVÁ OMÍTKA, MALBA	OCHRANNÝ NÁTĚR
108	SKLEPNÍ KÓJE (byt č. 5)	2,60	BETONOVÁ MAZANINA	P02	ŠTUKOVÁ OMÍTKA, MALBA	OCHRANNÝ NÁTĚR
109	CHODBA	7,70	BETONOVÁ MAZANINA	P02	ŠTUKOVÁ OMÍTKA, MALBA	OCHRANNÝ NÁTĚR
110	SKLEPNÍ KÓJE (byt č. 9)	2,05	BETONOVÁ MAZANINA	P02	ŠTUKOVÁ OMÍTKA, MALBA	OCHRANNÝ NÁTĚR
111	SKLEPNÍ KÓJE (byt č. 10)	2,05	BETONOVÁ MAZANINA	P02	ŠTUKOVÁ OMÍTKA, MALBA	OCHRANNÝ NÁTĚR
112	SKLEPNÍ KÓJE (byt č. 6)	3,00	BETONOVÁ MAZANINA	P02	ŠTUKOVÁ OMÍTKA, MALBA	OCHRANNÝ NÁTĚR
113	SKLEPNÍ KÓJE (byt č. 7)	3,00	BETONOVÁ MAZANINA	P02	ŠTUKOVÁ OMÍTKA, MALBA	OCHRANNÝ NÁTĚR
114	SKLEPNÍ KÓJE (byt č. 1)	2,85	BETONOVÁ MAZANINA	P02	ŠTUKOVÁ OMÍTKA, MALBA	OCHRANNÝ NÁTĚR
115	SKLEPNÍ KÓJE (byt č. 2)	3,10	BETONOVÁ MAZANINA	P02	ŠTUKOVÁ OMÍTKA, MALBA	OCHRANNÝ NÁTĚR
116	MÍSTNOST TZB	10,80	KERAMICKÁ DLAŽBA	P03	ŠTUKOVÁ OMÍTKA, MALBA	SOKLÍK v. 80mm
117	CHODBA+SCHODIŠTĚ	12,70	KERAMICKÁ DLAŽBA	P03	ŠTUKOVÁ OMÍTKA, MALBA	SOKLÍK v. 80mm
	VÝTAH	2,90	EPOXIDOVÝ NÁTĚR	P01	ŠTUKOVÁ OMÍTKA, MALBA	SOKLÍK Z NÁTĚRU v.80mm
	BYT č. 1 (1+KK)					
118	PŘEDSÍŇ	4,60	KERAMICKÁ DLAŽBA	P04	ŠTUKOVÁ OMÍTKA, MALBA	SOKLÍK v. 80mm
119	OBYTNÝ PROSTOR	21,75	LAMINÁTOVÁ PLOVOUCÍ	P06	ŠTUKOVÁ OMÍTKA, MALBA	DŘEV. LIŠTA
120	KOUPELNA	4,35	KERAMICKÁ DLAŽBA	P05	ŠTUKOVÁ OMÍTKA, MALBA SDK PODHLED, NÁTĚR	KERAM. OBKLAD v. 2,40m
121	KOMORA	3,80	KERAMICKÁ DLAŽBA	P03	ŠTUKOVÁ OMÍTKA, MALBA	KERAM. OBKLAD v. 2,40m
	tot. 34,50					
122	TERASA	7,60	BETONOVÁ MRAZUVZDORNÁ DLAŽBA			P07
	BYT č. 2 (2+KK)					
123	PŘEDSÍŇ	3,75	KERAMICKÁ DLAŽBA	P04	ŠTUKOVÁ OMÍTKA, MALBA	SOKLÍK v. 80mm
124	OBYTNÝ PROSTOR	26,85	LAMINÁTOVÁ PLOVOUCÍ	P06	ŠTUKOVÁ OMÍTKA, MALBA	DŘEV. LIŠTA
125	CHODBA	5,35	LAMINÁTOVÁ PLOVOUCÍ	P06	ŠTUKOVÁ OMÍTKA, MALBA	DŘEV. LIŠTA
126	WC	1,70	KERAMICKÁ DLAŽBA	P04	ŠTUKOVÁ OMÍTKA, MALBA KAZETOVÝ SDK PODHLED	KERAM. OBKLAD v. 2,40m
127	KOUPELNA	4,75	KERAMICKÁ DLAŽBA	P05	ŠTUKOVÁ OMÍTKA, MALBA	KERAM. OBKLAD v. 2,40m
128	LOŽNICE	12,60	LAMINÁTOVÁ PLOVOUCÍ	P06	ŠTUKOVÁ OMÍTKA, MALBA	DŘEV. LIŠTA
	tot. 55,00					
129	TERASA	7,60	BETONOVÁ MRAZUVZDORNÁ DLAŽBA			P07

549,00 m.n.m. = ±0,000 = ÚROVEŇ PODLAHY V 1.NP

verze 1.0

PROJEKTANT: ING. PAVEL PECHA	VYPRACOVAL: ING. PAVEL DOLANSKÝ	SP STUDIO, s.r.o. ARCHITEKTONICKÁ KANCELÁŘ BUDĚJOVICKÁ 58, ČESKÝ KRUMLOV TEL. 380711315, FAX. 380712671
INVESTOR: **Město Český Krumlov** nám. Svornosti 1, 381 01 Český Krumlov		
AKCE: **30 bytových jednotek v bloku A 17 Vyšný, Český Krumlov**	STUPEŇ:	DPS
	DATUM:	09/2024
	Č. ZAKÁZKY:	SP 2023/32
VÝKRES: **sekce C - PŮDORYS 1.NP**	MĚŘÍTKO: 1:50	Č. VÝKRESU: 02