



RE2 - L1, 2, 3 + PEN; 3x 230/400V; 50Hz MET1
SVORKOVNICE 6323-95

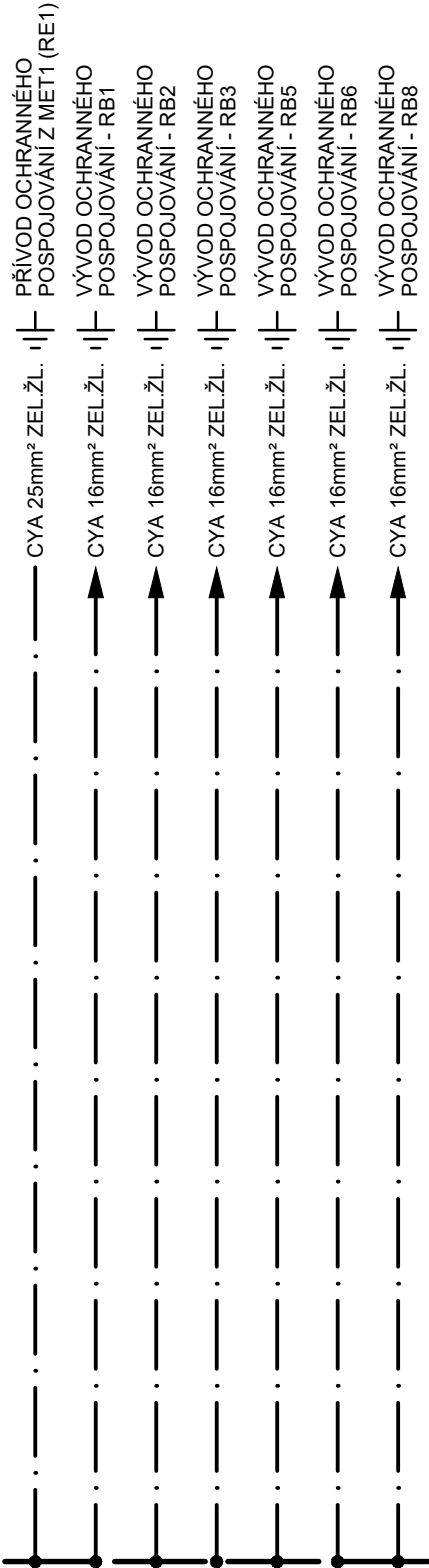

MET2

 

RE2 - OCELOPLECHOVÝ ROZVADĚČ S POŽÁRNÍ ODOLNOSTÍ EI2 30 DP1 - Sm/Sa
KOUŘOTĚSNÉ PROVEDENÍ
š. 826 x v. 1754 x hl. 240mm (NIKA š. 810 x v. 1740 x hl. 227mm)
KRYTÍ: IP40/20
POTŘEBA: 1ks

3 PEN AC 50Hz 400V/TN-C; 3N PE AC 50Hz 400V/TN-S OCHRANA AUTOMATICKÝM ODPOJENÍM OD ZDROJE DLE ČSN 33 2000-4-41 ed. 3		
ZODPOVĚDNÝ PROJEKTANT FRANTIŠEK KYSELA	VYPRACOVAL JAN KYSELA	JAN KYSELA PROJEKTOVÁNÍ ELEKTRICKÝCH ZAŘÍZENÍ ŠUMAVSKÁ 560, ČESKÝ KRUMLOV
INVESTOR Město Český Krumlov, náměstí Svornosti 1, 381 01 Český Krumlov	AKCE 30 bytových jednotek v bloku A17 Vyšný, Český Krumlov	
DRUH PŘÍLOHY Objekt 01 - Sekce C - Rozvaděč RE2		ZAKÁZKOVÉ Č. 10 - 24
		DATUM 09 / 2024
		STUPEŇ PD DPS
		MĚŘÍTKO 1 : 10
		FORMÁT 2A4
		Č. PARÉ Č. VÝKRESU D.1.4-4.14