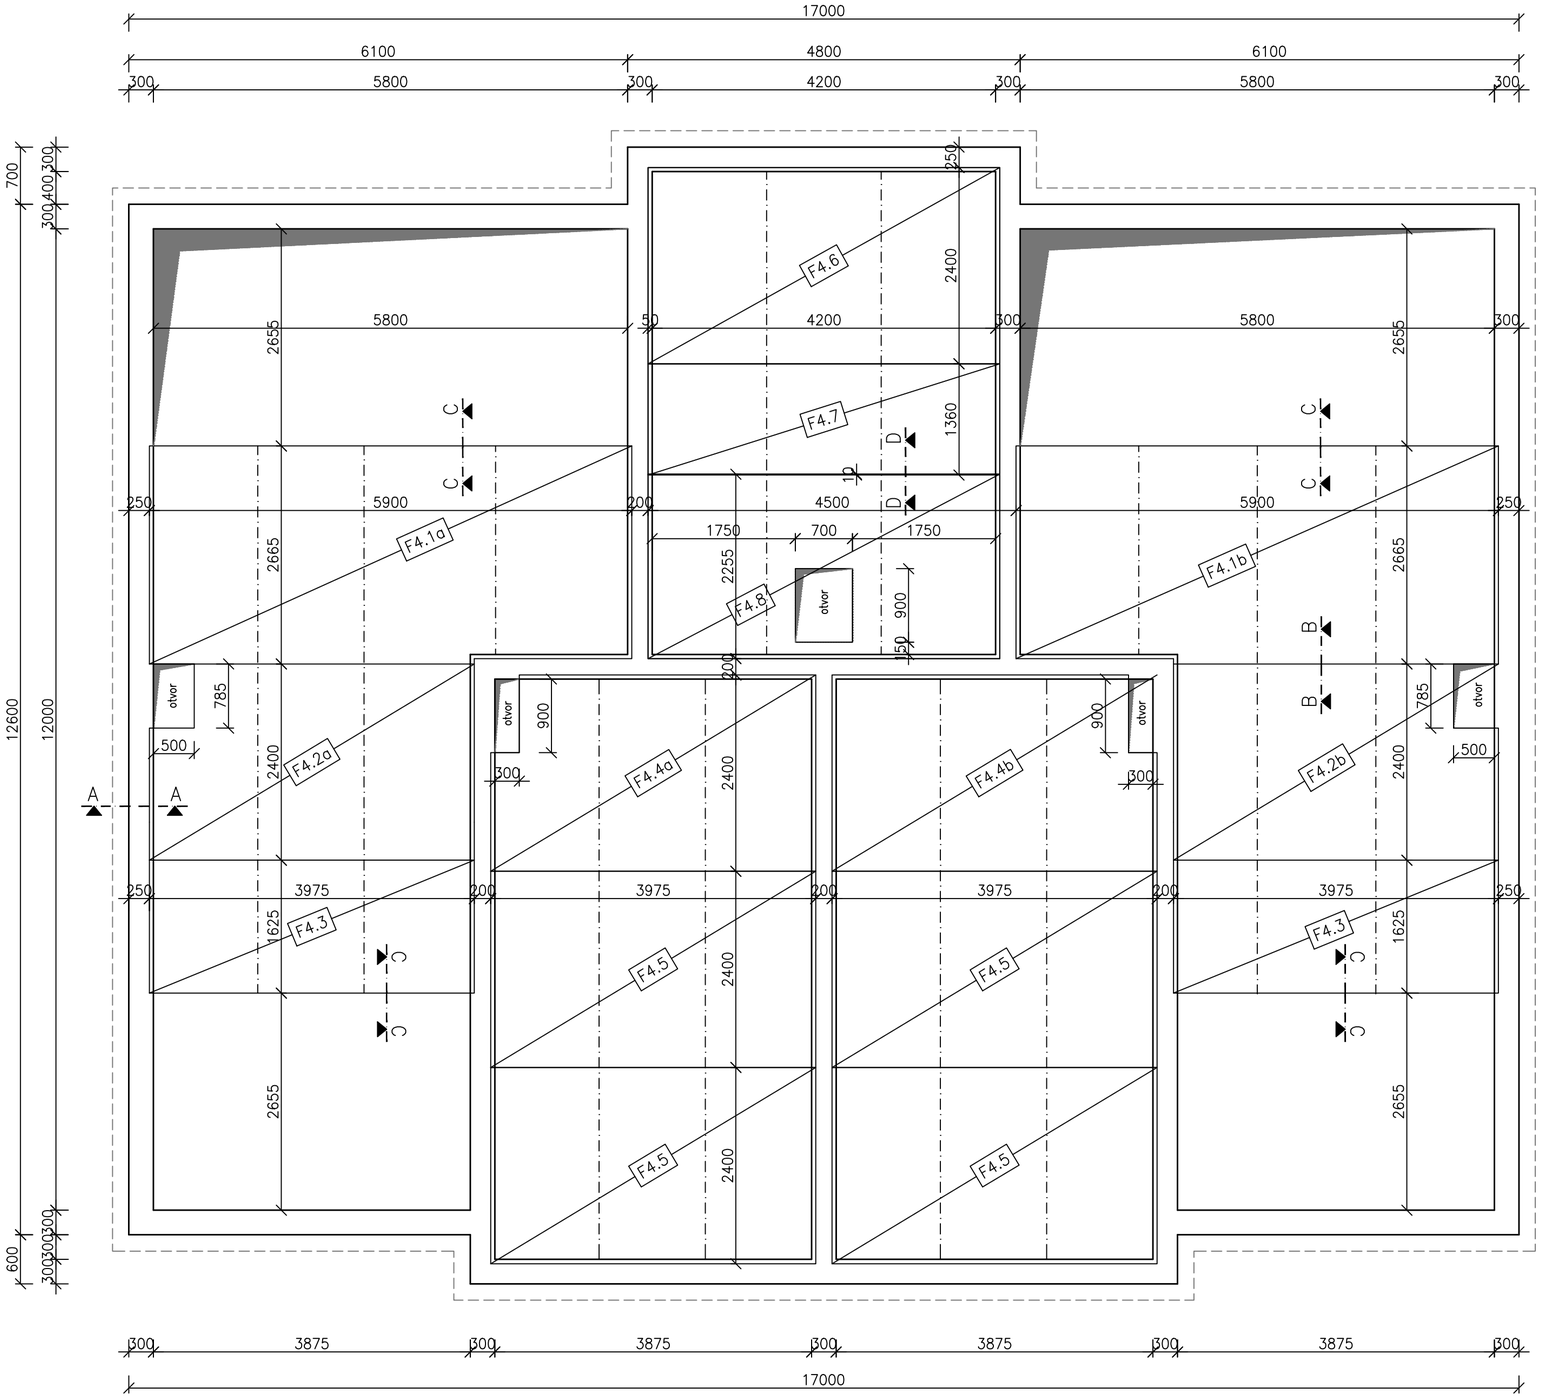

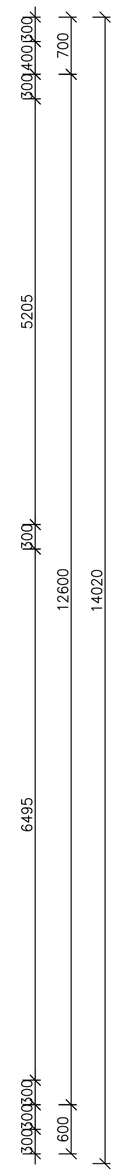

ŘEZ A–A
VZOROVÝ ŘEZ

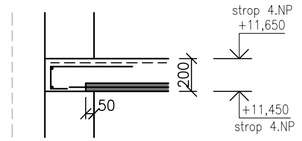

ŘEZ B–B
VZOROVÝ ŘEZ

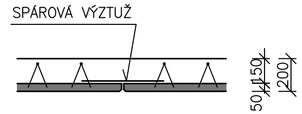

ŘEZ C–C

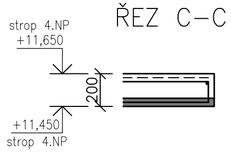

ŘEZ D–D

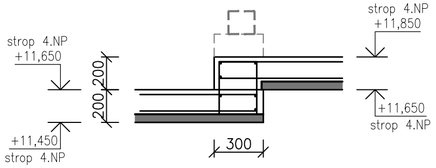

STROP NAD 4.NP

BETON: C25/30–XC1

OCEL: B 500B(A)

TL.STROPU NAD 4.NP PO ZALITÍ 200mm – S.H.+8,500

uložení filigránu na zdivu 50mm

– · – · – · – · – UMÍSTĚNÍ MONTÁŽNÍCH PODPOR FILIGRÁNŮ A PRŮVLAKŮ

× ODSTRANĚNÍ MONTÁŽNÍCH PODPĚR PROVÉST PO DOSAŽENÍ PŘEDEPSANÉ PEVNOSTI BETONU (CCA PO 28 DNECH).

UPOZORNĚNÍ !!

- MONTÁŽNÍ PODPORY OSADIT PŘED MONTÁŽÍ DESEK
- MONTÁŽ DESEK SE PROVÁDÍ PŘÍMO NA ZDIVO
- MONTÁŽ PREFABRIKÁTŮ PROVÁDĚT DLE INSTRUKCÍ PRO UŽIVATELE PREFA HUBENOV
- V PŘÍPADĚ, ŽE ZDIVO NEBO JINÁ ÚLOŽNÁ PLOCHA NENÍ DOSTATEČNĚ ROVNÁ, JE NUTNÉ PLOCHU V PŘEDSTIHU VYROVNAT CEMENTOVOU MALTOU NEBO JEMNOZRNNÝM BETONEM B20 – ZAJIŠTUJE STAVBA
- MONTÁŽ DESEK PROVÉST NA SRAZ S VYROVNÁNÍM TOLERANCÍ NAD ZDIVEM.

SKLADBA STROPU 4.NP 1:50

PROJEKTANT: ING. PAVEL PECHA	VYPRACOVAL: JAROMÍR ŠTICH	SP STUDIO, s.r.o. ARCHITEKTONICKÁ KANCELÁŘ BUDĚJOVICKÁ 58, ČESKÝ KRUMLOV TEL. 380711315, FAX. 380712671	
INVESTOR: **Město Český Krumlov** nám. Svornosti 1, 381 01 Český Krumlov			
AKCE: **30 bytových jednotek v bloku A 17 Vyšný, Český Krumlov**		STUPEŇ	DPS
		DATUM	09/2024
		Č. ZAKÁZKY	SP 2023/32
VÝKRES: sekce C - SKLADBA STROPU NAD 4.NP		MĚŘÍTKO: 1:50,25	Č. VÝKRESU: 13