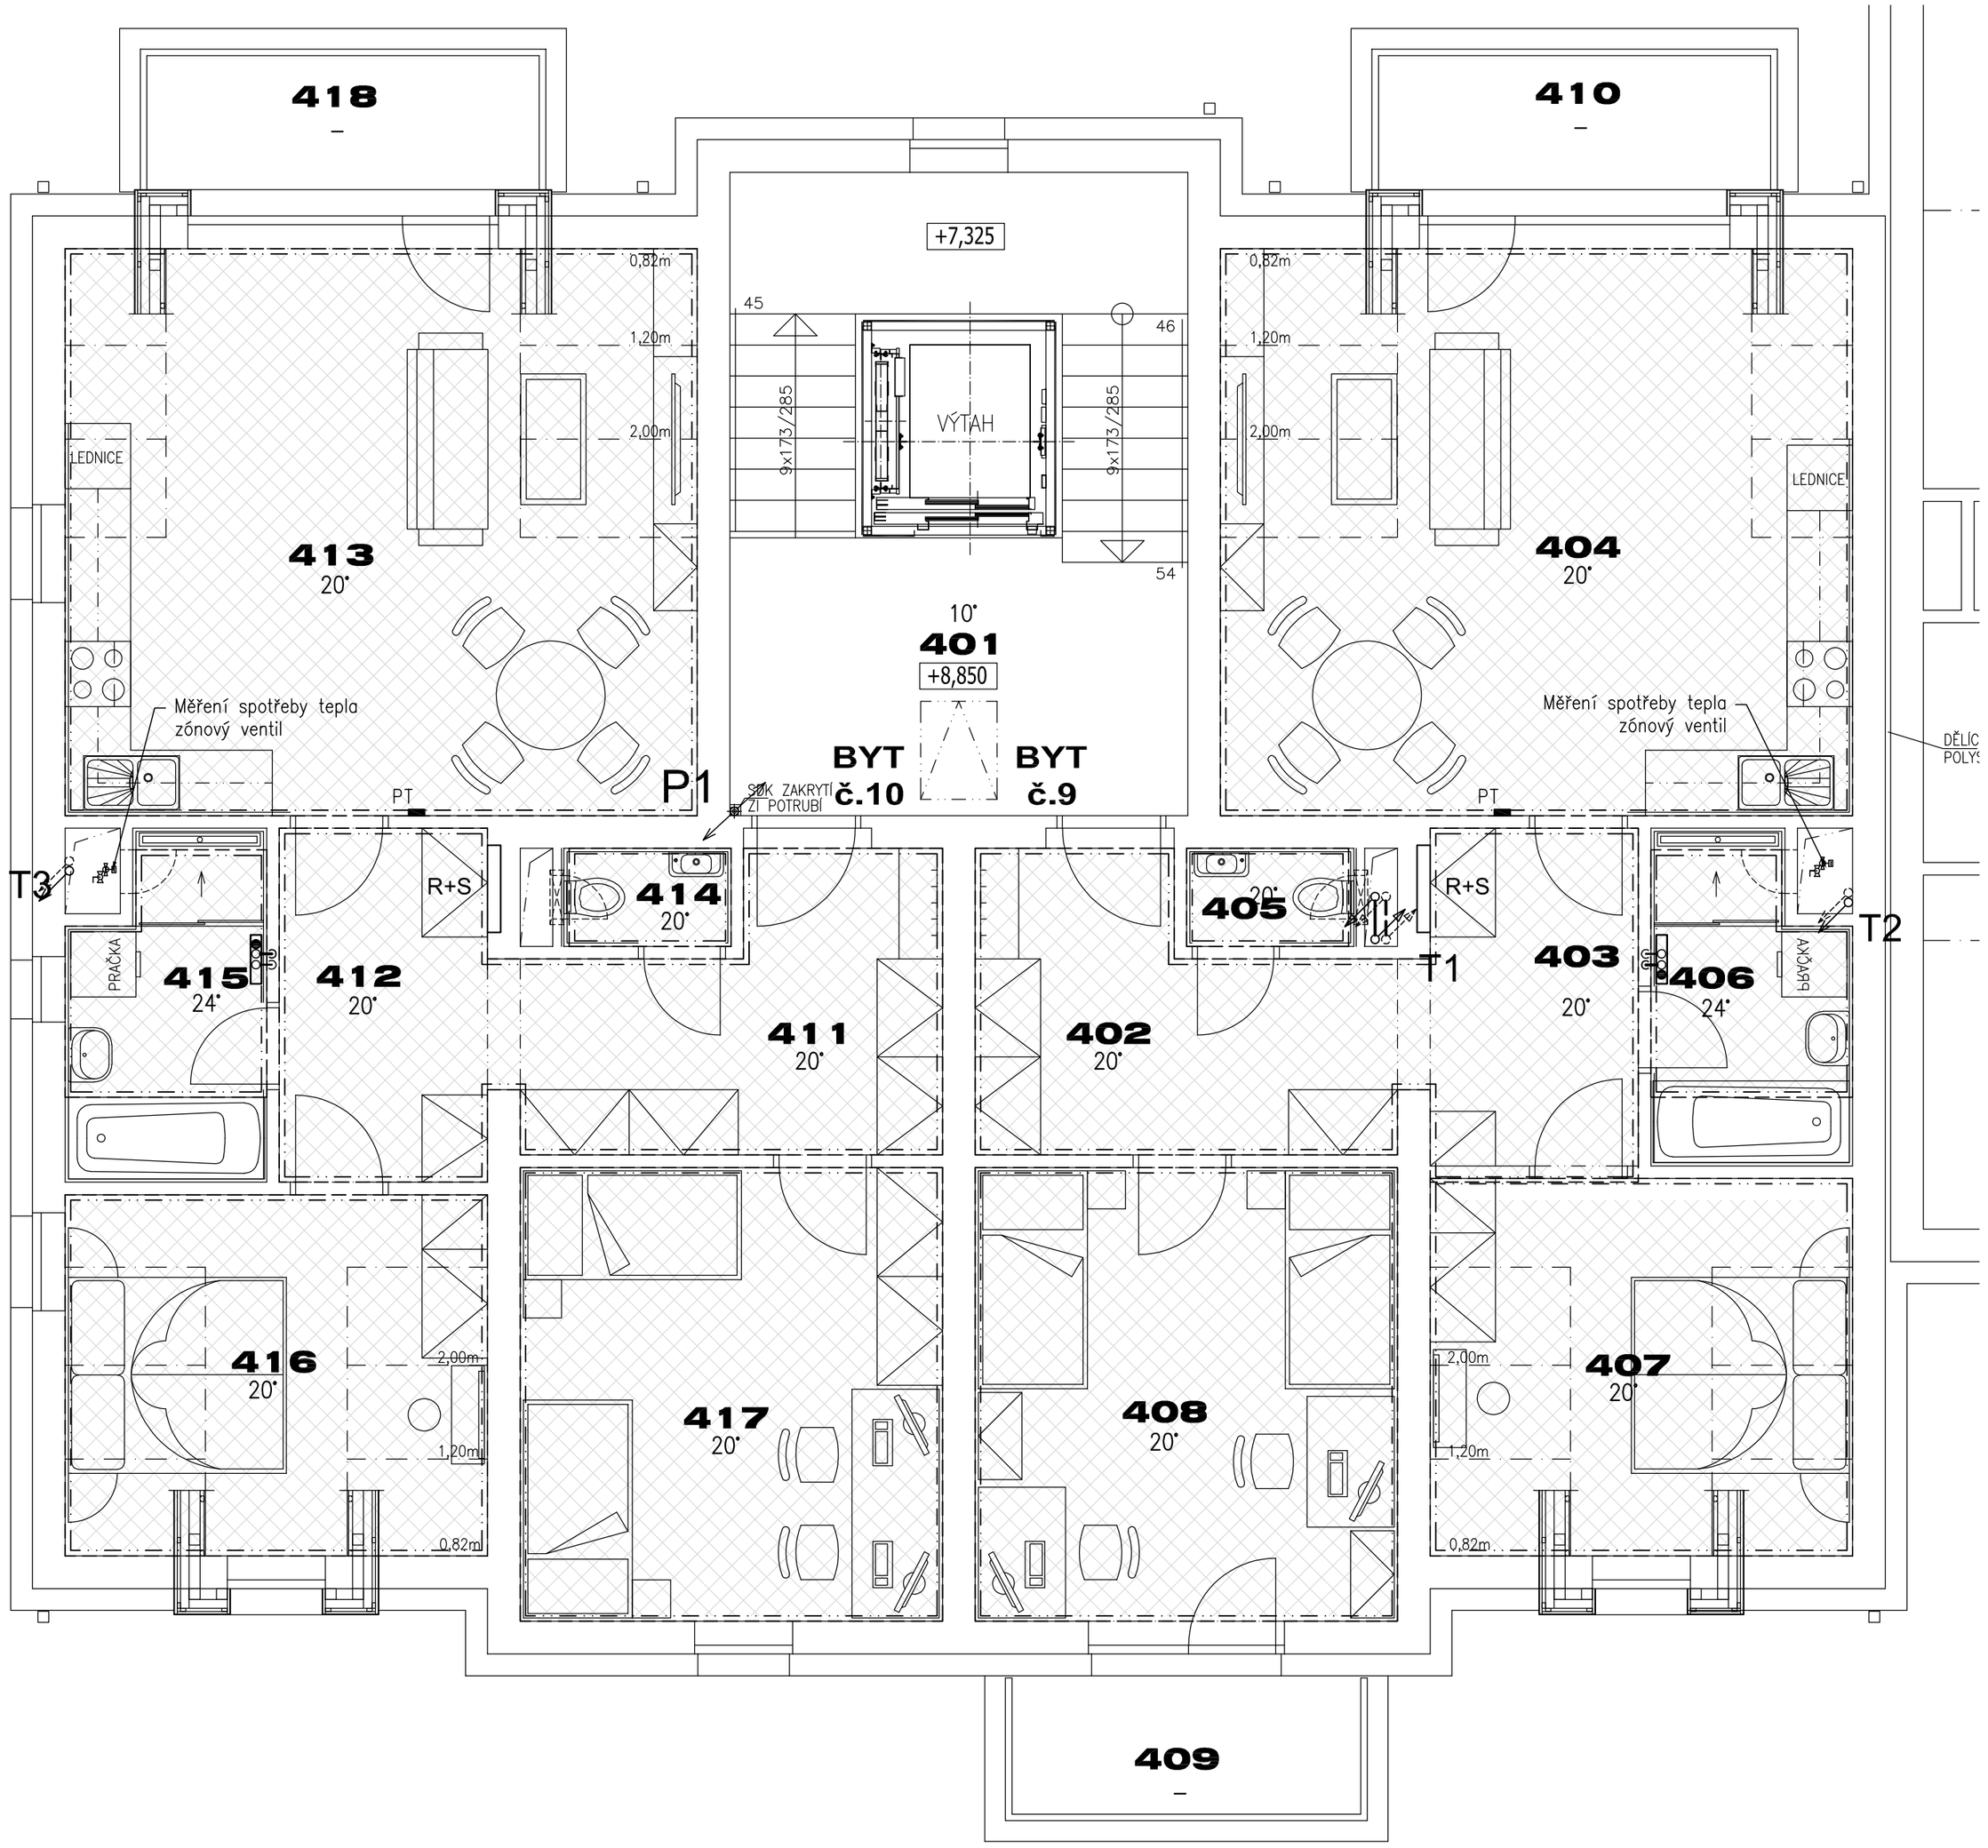

TABULKA MÍSTNOSTÍ

OZN	ÚČEL MÍSTNOSTI	m2
401	CHODBA+SCHODIŠTĚ A VÝTAH	24,80
	BYT č. 9 (3+KK)	
402	PŘEDSÍŇ	9,25
403	CHODBA	6,10
404	OBYTNÝ PROSTOR	30,80
405	WC	1,35
406	KOUPELNA	5,30
407	LOŽNICE	13,45
408	POKOJ	16,80
		tot. 83,05
409	BALKON	5,55
410	BALKON	6,15
	BYT č. 10 (3+KK)	
411	PŘEDSÍŇ	9,25
412	CHODBA	6,40
413	OBYTNÝ PROSTOR	30,80
414	WC	1,30
415	KOUPELNA	5,60
416	LOŽNICE	12,85
417	POKOJ	16,15
		tot. 82,35
418	BALKON	6,15

LEGENDA:

LEGENDA POTRUBÍ:

- OTOPNÁ VODA – PŘÍVOD
- OTOPNÁ VODA – VRATNÁ
- DOMOVNÍ PLYNOVOD – ZEMNÍ PLYN O PŘETLAKU 2 kPa
- STL PLYNOVOD – STL ZEMNÍ PLYN
- POTRUBÍ PODLAHOVÉHO TOPENÍ – PŘÍVOD (45°C)
- POTRUBÍ PODLAHOVÉHO TOPENÍ – ZPÁTEČKA (30°C)
- DILATACE
- OKRUHY PODLAHOVÉHO TOPENÍ

OCELOVÉ OTOPNÉ DESKOVÉ TĚLESO VENTIL KOMPAKT
- INTEGROVANÝ TERMOSTATICKÝ VENTIL–VV
- VV–..... VENTILOVÁ VLOŽKA + STUPEŇ NASTAVENÍ
- PŘÍPOJENÍ: RŠDS – UZAV.ŠROUBENÍ ROHOVÉ PRO DVĚ TRUBKY
- PŘÍPOJENÍ OTOPNÝCH TĚLES POTRUBÍM 15x1–iz
- TERMOSTATICKÁ HLAVICE, KRYTKA ŠROUBENÍ PLASTOVÁ BÍLÁ

KLC–M–...K....
TRUBKOVÉ OTOPNÉ TĚLESO "ŽEBŘÍK" – STŘEDOVÉ PŘIPOJENÍ
KORADO – KORALUX LINEAR CLASSIC–M – výška x šířka mm
- PŘÍPOJENÍ: RVDP – RADIÁTOROVÝ VENTIL ROHOVÝ PRO DVĚ TRUBKY, DN..
IMI HEIMEIER Multilux 3851.02.000 + STUPEŇ JEHO NASTAVENÍ
- PŘIPOJENÍ OTOPNÝCH TĚLES POTRUBÍM 15x1–iz (svěrné šroubení, opěrné pouzdro)
- ELEKTRICKÉ TOPNÉ TĚLESO S INTEGROVANÝM REGULÁTOREM TEPLOTY
KORADO – Z–KT7R–....–10 (bílá barva) o VÝKONU ... W
- TERMOSTATICKÁ HLAVICE HEIMEIER K, KRYTKA ŠROUBENÍ PLASTOVÁ BÍLÁ

T. . STOUPAČKA VYTÁPĚNÍ – OZNAČENÍ

STOUPACÍ POTRUBÍ DOLU/NAHORU

PRŮCHOZÍ POTRUBÍ

LEGENDA ZAŘÍZENÍ:

PK1	PLYNOVÝ KONDENZAČNÍ KOTEL O VÝKONU 2,3 – 21,0 kW
PK2	PLYNOVÝ KONDENZAČNÍ KOTEL O VÝKONU 2,3 – 21,0 kW
ZO	ZÁSOBNÍKOVÝ OHŘÍVAČ TEPLÉ VODY NEPŘÍMOTOPNÝ O OBJEMU 750 LITRŮ
EN	XPANZNÍ NÁDOBA MEMBRÁNOVÁ REFLEX
R+S	KOMBINOVANÝ ROZDĚLOVAČ SE SBĚRAČEM
KRS	KOMBINOVANÝ ROZDĚLOVAČ SE SBĚRAČEM
HVDT	HYDRAULICKÝ VYROVNÁVAČ DYNAMICKÝCH TLAKŮ
HUP	HLAVNÍ UZÁVĚR PLYNU

SO.01 sekce "C"

PŮDORYS 4.NP - ÚT 1:50

verze 1.0

PROJEKTANT: ING. PAVEL PECHA	VYPRACOVAL: FRANTIŠEK FERENČÍK	**SP STUDIO, s.r.o.** ARCHITEKTONICKÁ KANCELÁŘ BUDĚJOVICKÁ 58, ČESKÝ KRUMLOV TEL. 380712671, 380711315
INVESTOR: **Město Český Krumlov** nám. Svornosti 1, 381 01 Český Krumlov		
AKCE: **30 bytových jednotek v bloku A 17 Vyšný, Český Krumlov**	STUPEŇ	DPS
	DATUM	09/2024
	Č. ZAKÁZKY	SP 2023/32
VÝKRES: SO.01 sekce "C" **PŮDORYS 4.NP - ÚT**	MĚŘÍTKO 1:50	Č. VÝKRESU 05