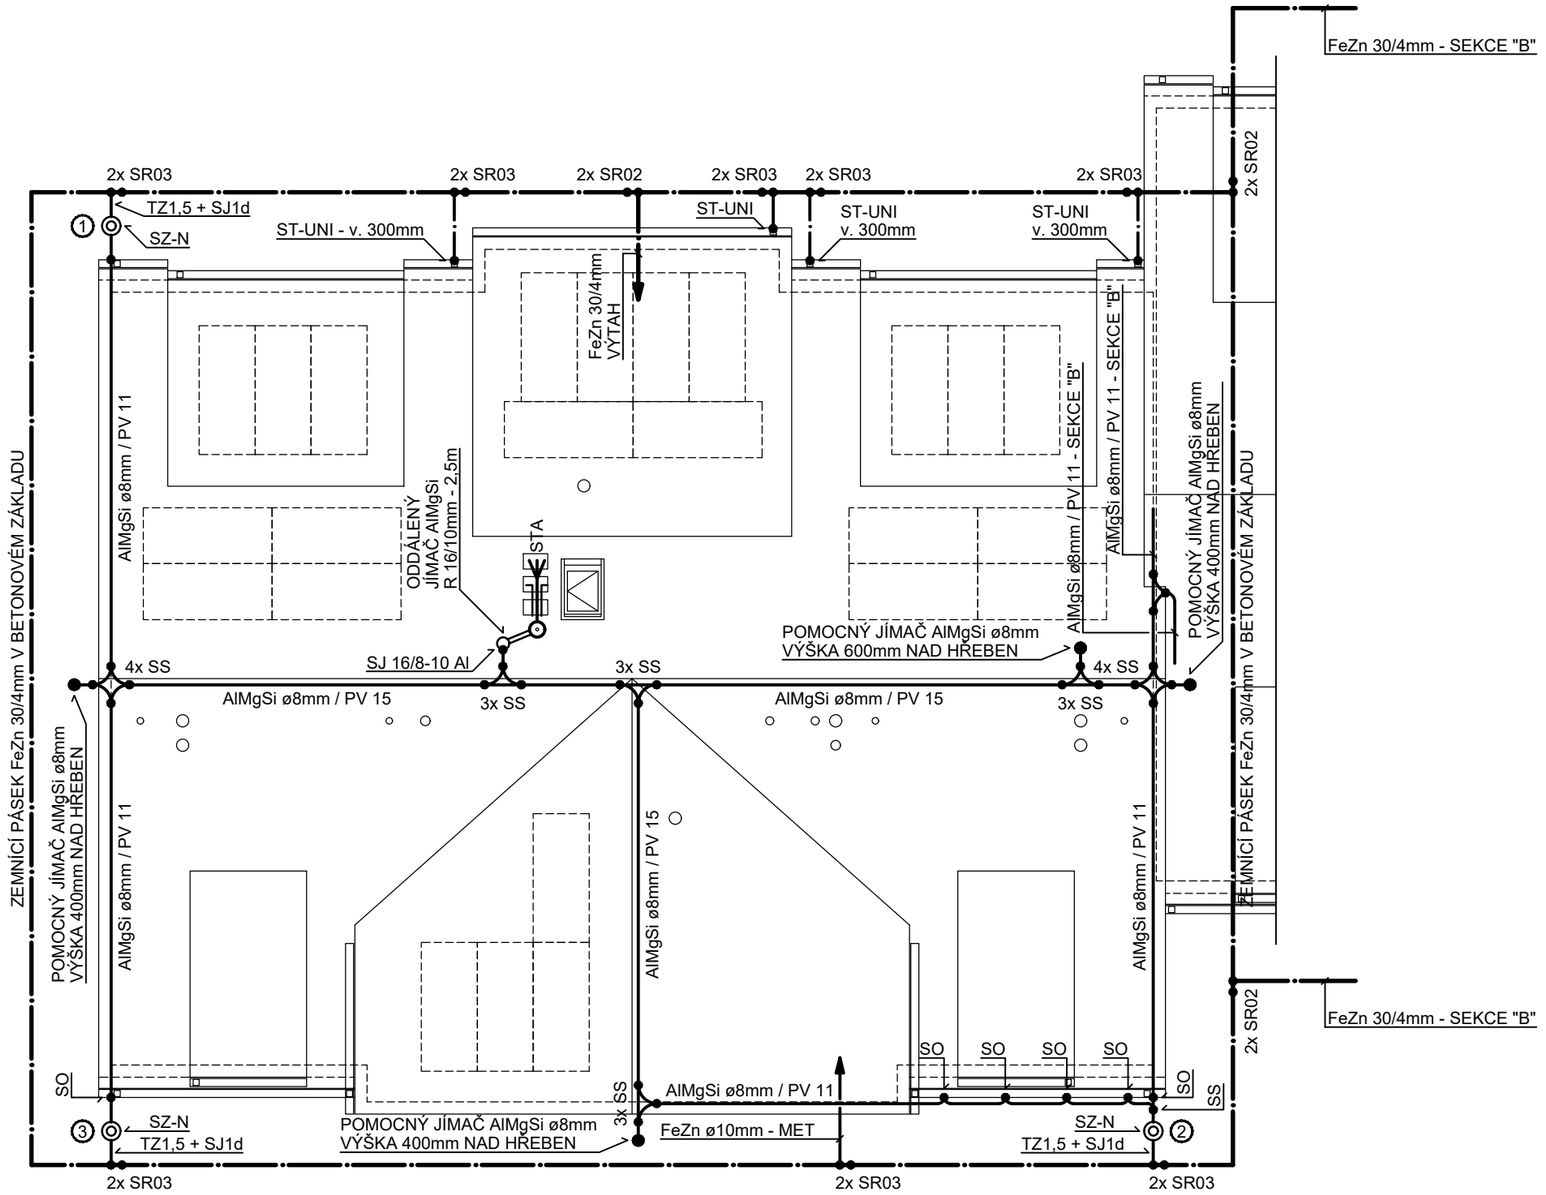


| | | |
|---|---|---|
| ZODPOVĚDNÝ PROJEKTANT<br>**FRANTIŠEK KYSELA** | VYPRACOVAL<br>**JAN KYSELA** | **JAN KYSELA**<br>PROJEKTOVÁNÍ ELEKTRICKÝCH ZAŘÍZENÍ<br>ŠUMAVSKÁ 560, ČESKÝ KRUMLOV |
| INVESTOR<br>**Město Český Krumlov, náměstí Svornosti 1, 381 01 Český Krumlov** | | ZAKÁZKOVÉ Č. 10 - 24 |
| AKCE<br>**30 bytových jednotek v bloku A17**<br>**Vyšný, Český Krumlov** | | DATUM 09 / 2024<br>STUPEŇ PD DPS<br>MĚŘÍTKO 1 : 100<br>FORMÁT 2A4 |
| DRUH PŘÍLOHY<br>Objekt 01 - Sekce C - Hromosvod | Č. PARÉ | Č. VÝKRESU<br>D.1.4-4.21 |