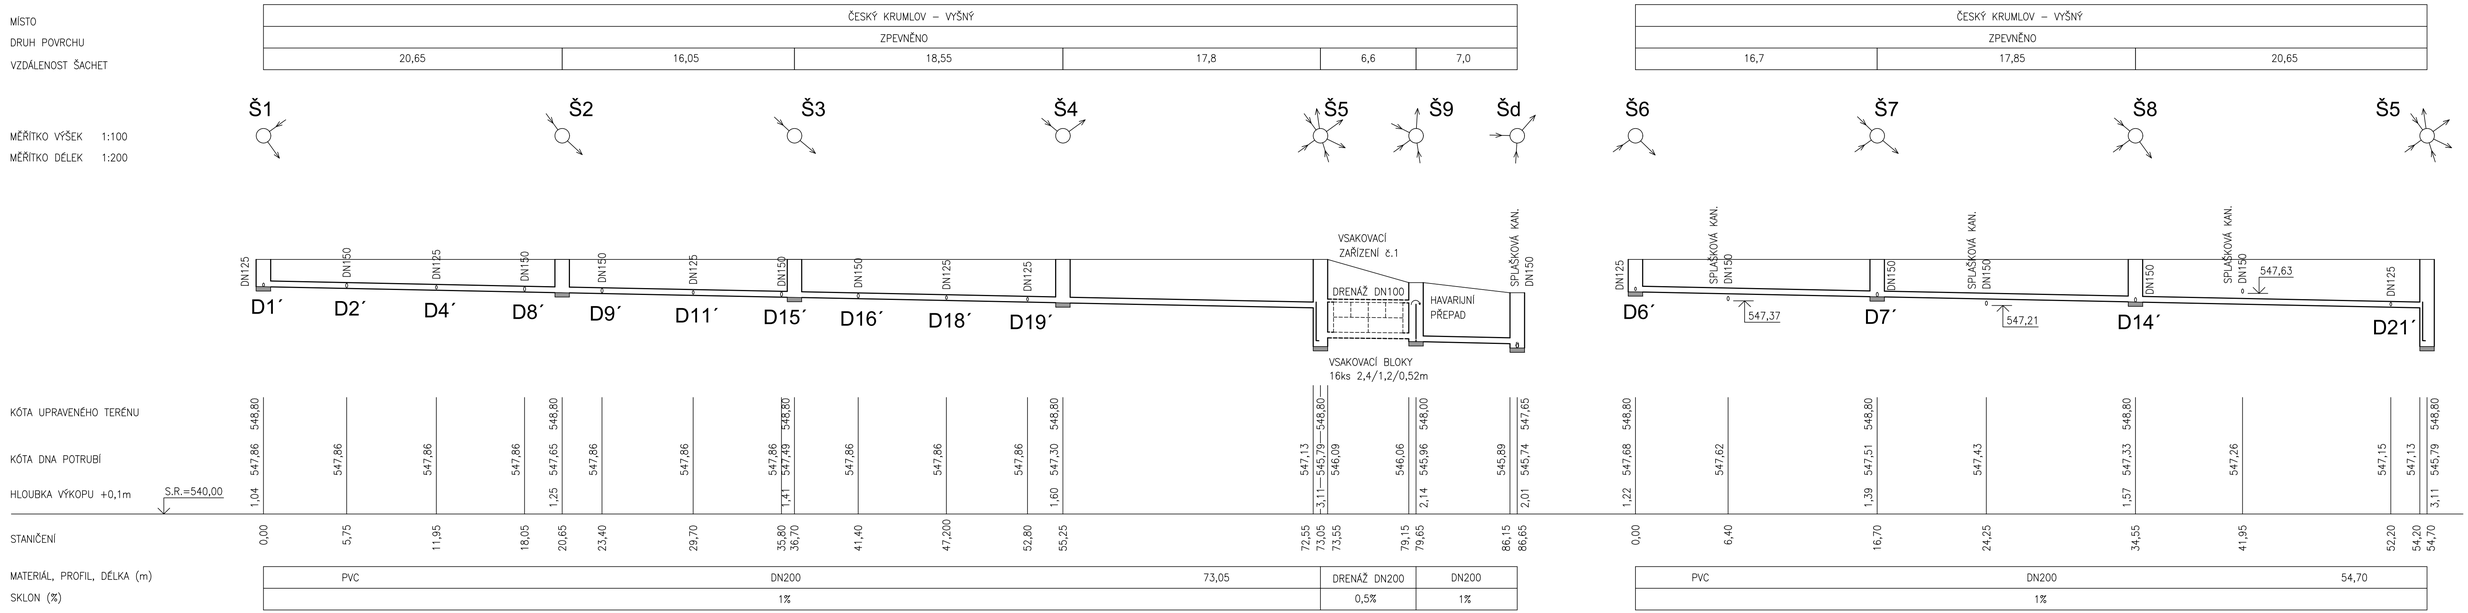

SO 04 - PŘÍPOJKY DEŠŤOVÉ KANALIZACE
PODÉLNÝ PROFIL KANALIZACE 1:100/200

verze 1.0

PROJEKTANT: ING. PAVEL PECHA	VYPRACOVAL: ING. KAREL SEVERA	SP STUDIO, s.r.o. ARCHITEKTONICKÁ KANCELÁŘ BUDĚJOVICKÁ 58, ČESKÝ KRUMLOV TEL. 380711315, FAX. 380712671
INVESTOR: **Město Český Krumlov** nám. Svornosti 1, 381 01 Český Krumlov		
AKCE: **30 bytových jednotek v bloku A 17 Vyšný, Český Krumlov**	STUPEŇ: DPS	
	DATUM: 07/2024	
	Č. ZAKÁZKY: SP 2023/32	
VÝKRES: **SO 04 - PŘÍPOJKY DEŠŤOVÉ KANALIZACE PODÉLNÝ PROFIL KANALIZACE**	MĚŘÍTKO: 1:100/200	Č. VÝKRESU: 2