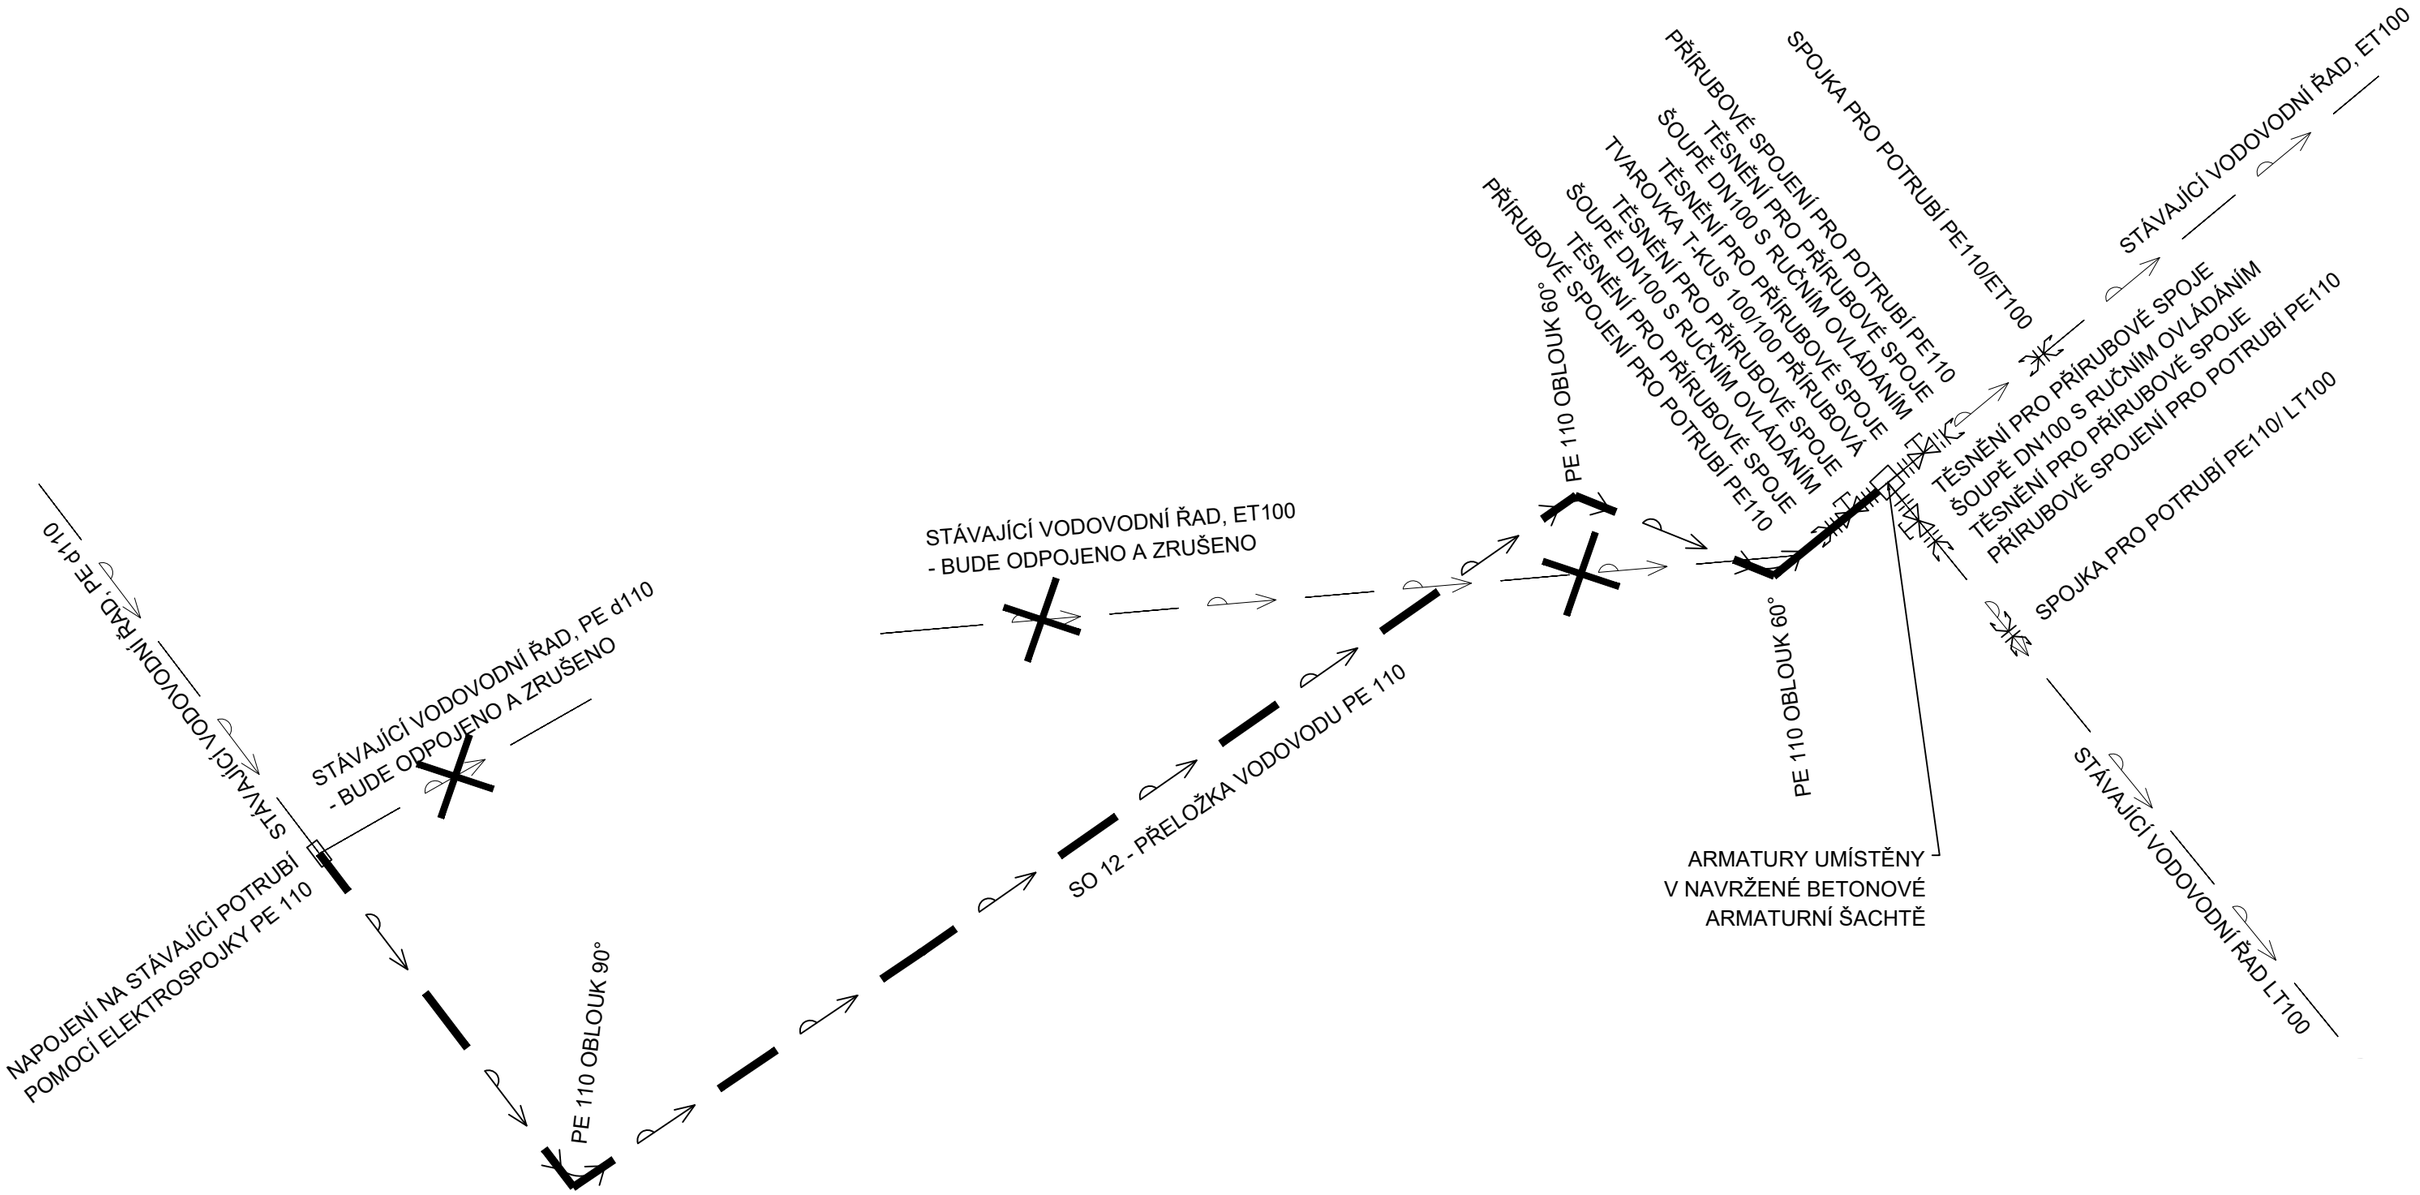

PROJEKTANT ING. O.BALIHAR	VYPRACOVAL ING. O.BALIHAR	SP STUDIO, s.r.o. ARCHITEKTONICKÁ KANCELÁŘ BUDĚJOVICKÁ 58, ČESKÝ KRUMLOV TEL. 380711315, FAX. 380712671
INVESTOR **Město Český Krumlov** nám. Svornosti 1, 381 01 Český Krumlov		
AKCE **30 bytových jednotek v bloku A17** **Vyšný, Český Krumlov**	STUPEŇ	DPS
	DATUM	9/2024
	Č. ZAKÁZKY	SP 2023/32
VÝKRES **SO 12 - KLADEČSKÉ SCHEMA**	MĚŘÍTKO	Č. VÝKRESU D3