CYA 16mm² HL. POSPOJ. ZE SÁV. ROZVADĚČE
CYKY 5Cx10 PŘÍVOD ZE SÁV. ROZVADĚČE
CYA 16mm² UZEMNĚNÍ ZE SÁV. ROZVADĚČE
CYKY 3Cx1,5 OVLÁDÁNÍ ZE SÁV. ROZVADĚČE

| | S1 | S2 | S3 | Z1 | Z2 | Z3 | Z4 | Z5 | Z6 | ZT | M1 | M2 | M3 | M4 |
|---|---|---|---|---|---|---|---|---|---|---|---|---|---|---|
| CYKY 3Cx1,5 | X | | | | | | | | | | | | | |
| CYKY 3Cx1,5 | | X | | | | | | | | | | | | |
| CYKY 3Cx1,5 | | | X | | | | | | | | | | | |
| CYKY 3Cx2,5 | | | | ( | | | | | | | | | | |
| CYKY 3Cx2,5 | | | | | ( | | | | | | | | | |
| CYKY 3Cx2,5 | | | | | | ( | | | | | | | | |
| CYKY 3Cx2,5 | | | | | | | ( | | | | | | | |
| CYKY 3Cx2,5 | | | | | | | | ( | | | | | | |
| CYKY 3Cx2,5 | | | | | | | | | ( | | | | | |
| CYKY 3Cx1,5 | | | | | | | | | | ( | | | | |
| CYKY 5Cx2,5 | | | | | | | | | | | ( | | | |
| CYKY 5Cx2,5 | | | | | | | | | | | | ( | | |
| CYKY 5Cx2,5 | | | | | | | | | | | | | ( | |
| CYKY 5Cx2,5 | | | | | | | | | | | | | | ( |

CY 4mm² DOPLŇ. POSPOJ. UMÝVÁRNA

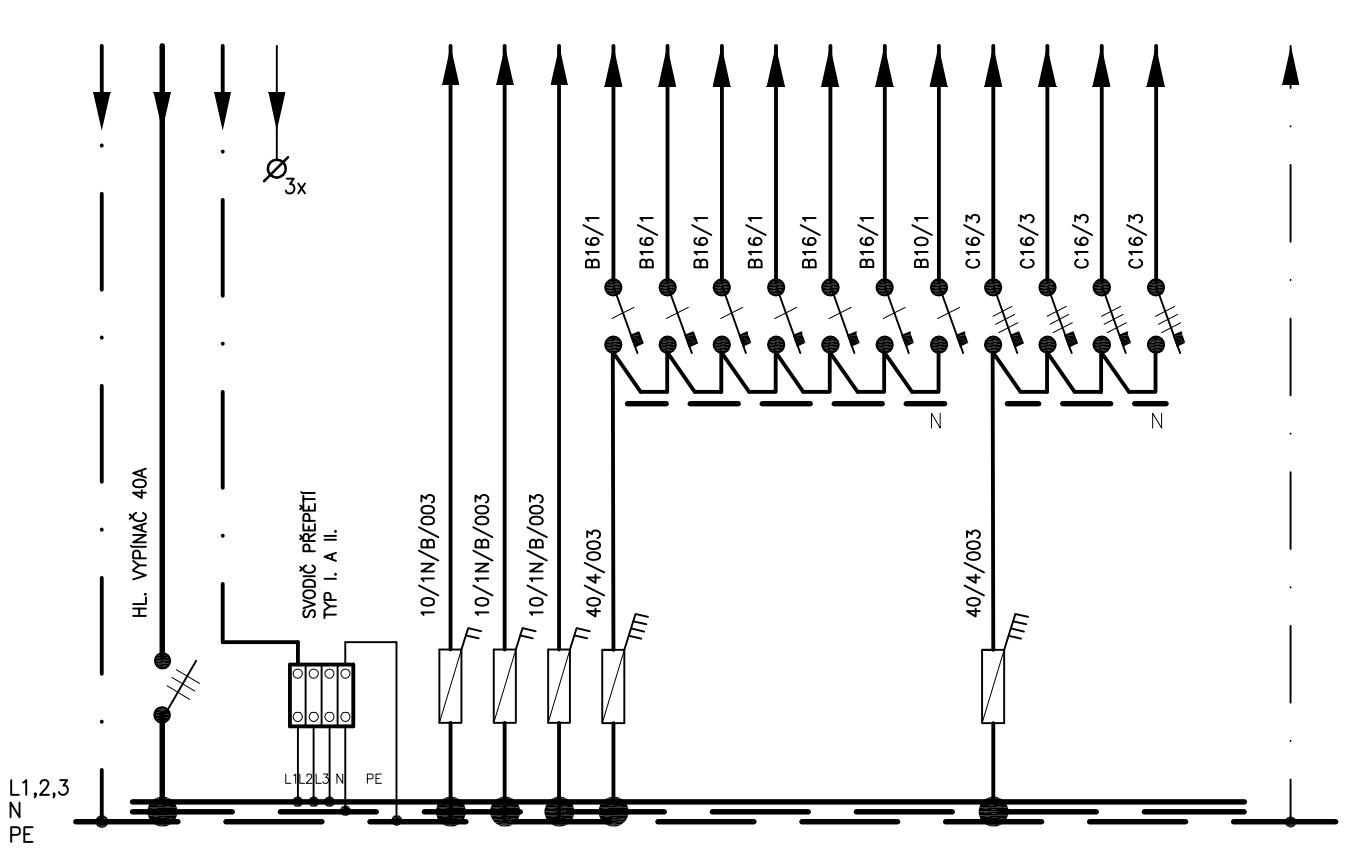


RP2 – L1,2,3+N+PE,3x230/400V,50Hz

 

RP2 – SKŘÍŇ S DVÍŘKY POD OMÍTKU
PRO 56 PŘÍSTROJ. MODULŮ
315 x 684 x 90 mm
KRYTÍ : IP 30/20
POTŘEBA : 1 Ks

3 PEN AC 50Hz 400V/TN–C ; 3N PE AC 50 Hz 400V/TN–S
OCHRANA AUTOMATICKÝM ODPOJENÍM OD ZDROJE DLE ČSN 33 2000–4–41 ed.3

JEDNOTLIVÉ MATERIÁLY A VÝROBKY NAVRŽENÉ V TÉTO PD LZE ZAMĚNIT PO ODSOUHLASENÍ INVESTOREM A A PROJEKTANTEM ZA OBDOBNÉ JINÉHO VÝROBCE PŘI DODRŽENÍ DANÝCH VLASTNOSTÍ A CENOVÝCH RELACÍ !

| | | |
|---|---|---|
| ZODP. PROJEKTANT V. PÁRTL | VYPRACOVAL V. PÁRTL | **VÁCLAV PÁRTL** PROJEKTOVÁNÍ ELEKTRICKÝCH ZAŘÍZENÍ POD SKALKOU 543, ČESKÝ KRUMLOV |
| INVESTOR MĚSTO ČESKÝ KRUMLOV, NÁMĚSTÍ SVORNOSTI 1, 38101 ČESKÝ KRUMLOV | | ZAK. ČÍSLO **48 – 22** |
| AKCE **STAVEBNÍ ÚPRAVY OBJEKTU KAPLICKÁ 619, č.parc. st. 1533, ČESKÝ KRUMLOV – VESTAVBA DÍLNY** | | DATUM 09/2022 |
| | | STUPEŇ DSP+DPS |
| | | MĚŘÍTKO 1:10 |
| | | FORMÁT 2 A4 |
| DRUH PŘÍLOHY **ROZVADĚČ RP2** | | Č.PARÉ / Č.VÝKRESU D1.4.3 |