


TABULKA MÍSTNOSTÍ


OZN.	NÁZEV MÍSTNOSTI	PLOCHA (m ²)
OBJEKT "A" PŘÍJEM,ADMINISTRATIVA,ŠATNY		
101	ČEKÁRNA	12.50
102	AMBULANČNÍ KANCELÁŘ	10.04
103	OŠETŘOVNA	9.60
104	CHODBA	2.10
105	ČISTÁ ŠATNA	3.52
106	UMÝVÁRNA	3.96
107	NEČISTÁ ŠATNA	3.30
108	WC	1.36
109	ÚKLID	1.19
110	CHODBA	4.32
111	WC inv.	2.10
112	TEMPEROVANÝ KOTEC	3.15
113	TEMPEROVANÝ KOTEC	3.15
114	TEMPEROVANÝ KOTEC	3.78
115	CHODBA	2.17
116	CHODBA	4.45
117	SCHODIŠTOVÝ PROSTOR	5.70
118	SCHODIŠTĚ	5.46
119	ÚKLID	2.09
120	PŘÍPRAVNA	9.86
121	SKLAD	7.52
122	KANCELÁŘ	17.20
123	PŘEDSÍŇ WC (NÁŠTĚNÍCI)	2.25
124	WC (NÁŠTĚNÍCI)	1.93
125	PRODEJNA	18.70
126	SKLAD	8.52
127	KOTEL	8.07
128	SKLAD PALIVA	12.43

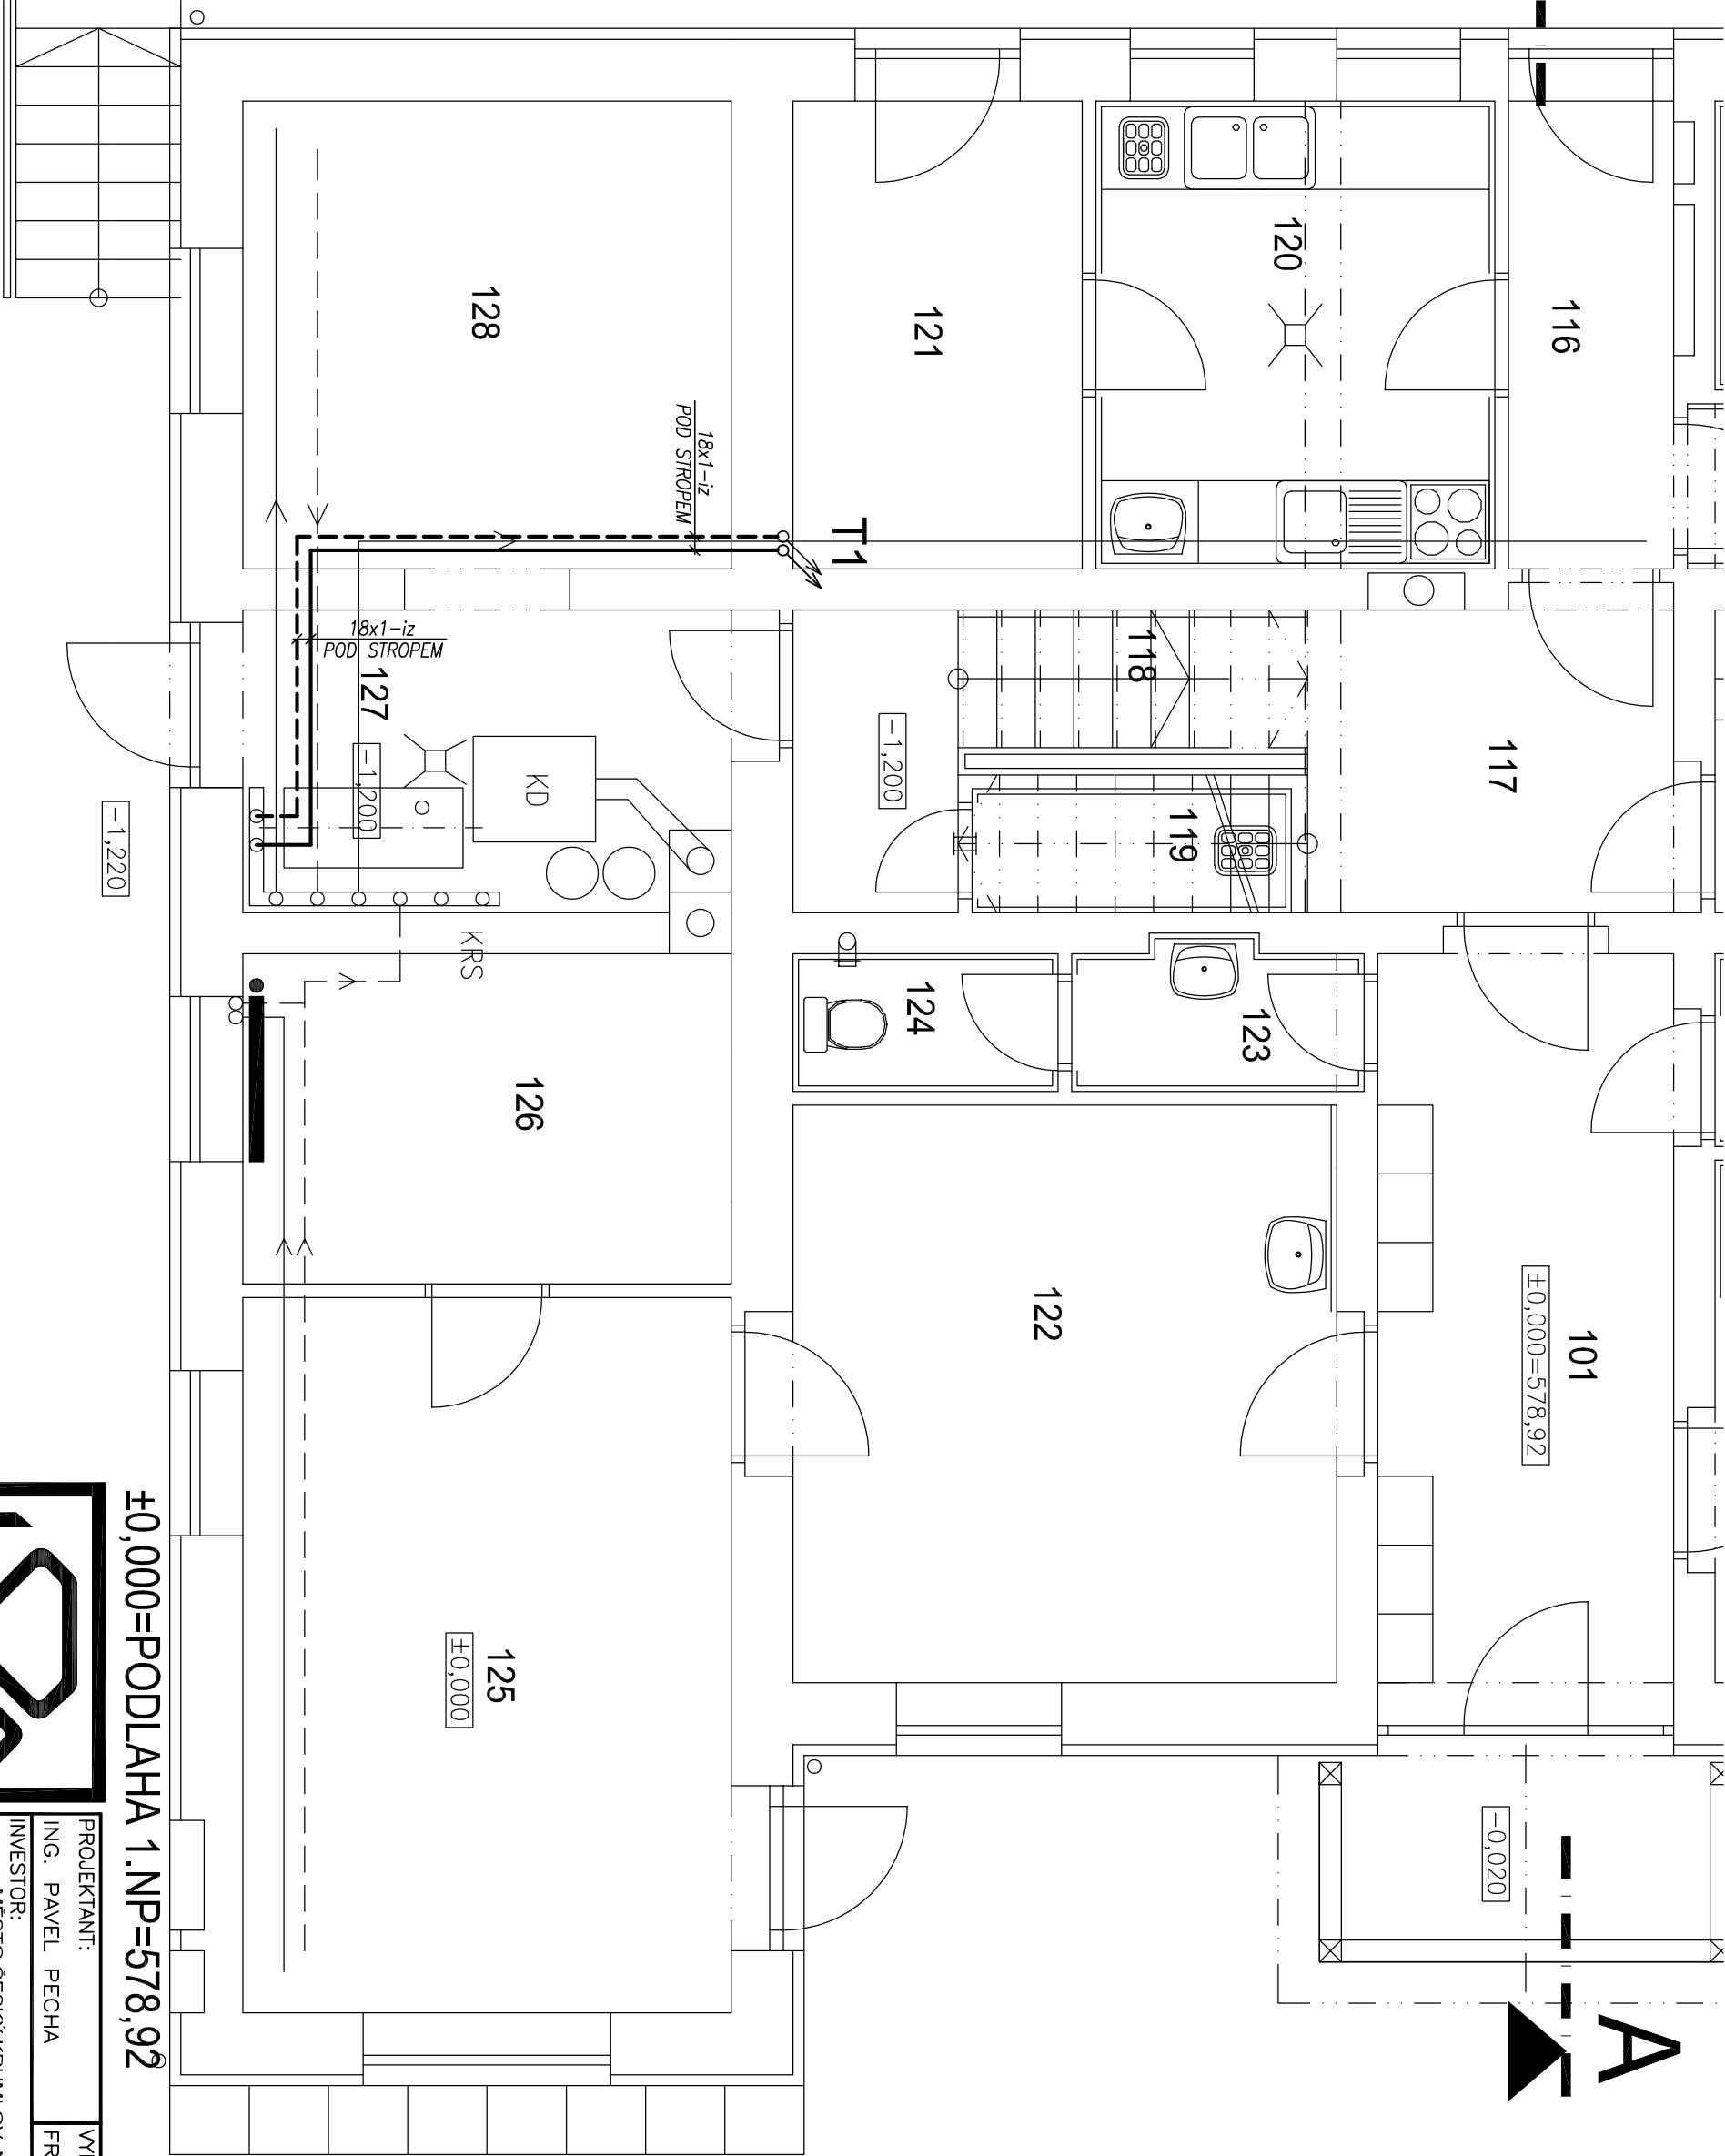

±0,000=PODLAHA 1.NP=578,92

verze 1.0

PŮDORYS 1.NP - ÚT 1:50

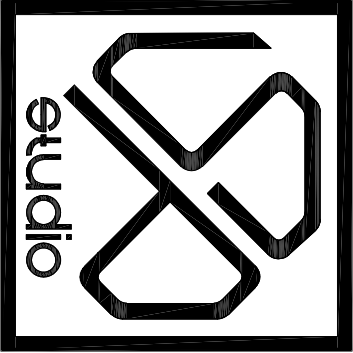

PROJEKTANT:		VYPRACOVAL:	
ING. PAVEL PECHA		FRANTIŠEK FERENČÍK	
INVESTOR:		ARCHITEKTONICKÁ KANCELÁŘ BUDĚJOVICKÁ 58,ČESKÝ KRUMLOV TEL. 380712671, 380711315	
MĚSTO ČESKÝ KRUMLOV, NÁMĚSTÍ SVORNOSTI 1, 38101 ČESKÝ KRUMLOV		TEL. 380712671, 380711315	
AKCE:		STAVEBNÍ ÚPRAVY OBJEKTU	
KAPLICKÁ 619, č.parc. st. 1533, ČESKÝ KRUMLOV VESTAVBA DÍLNÝ		STUPEŇ	
VÝKRES:		DSP+DPS	
PŮDORYS 1.NP - ÚT		DATUM	
		10./2022	
		Č. ZAKÁZKY	
		SP 2022/01	
		MĚŘÍTKO	
		1:50	
		Č. VÝKRESU	
		02	