


SITUAČNÍ VÝKRES ŠIRŠÍCH VZTAHŮ  
měř. 1:10 000



SITUAČNÍ VÝKRES - PODKLAD KN  
měř. 1 : 4000

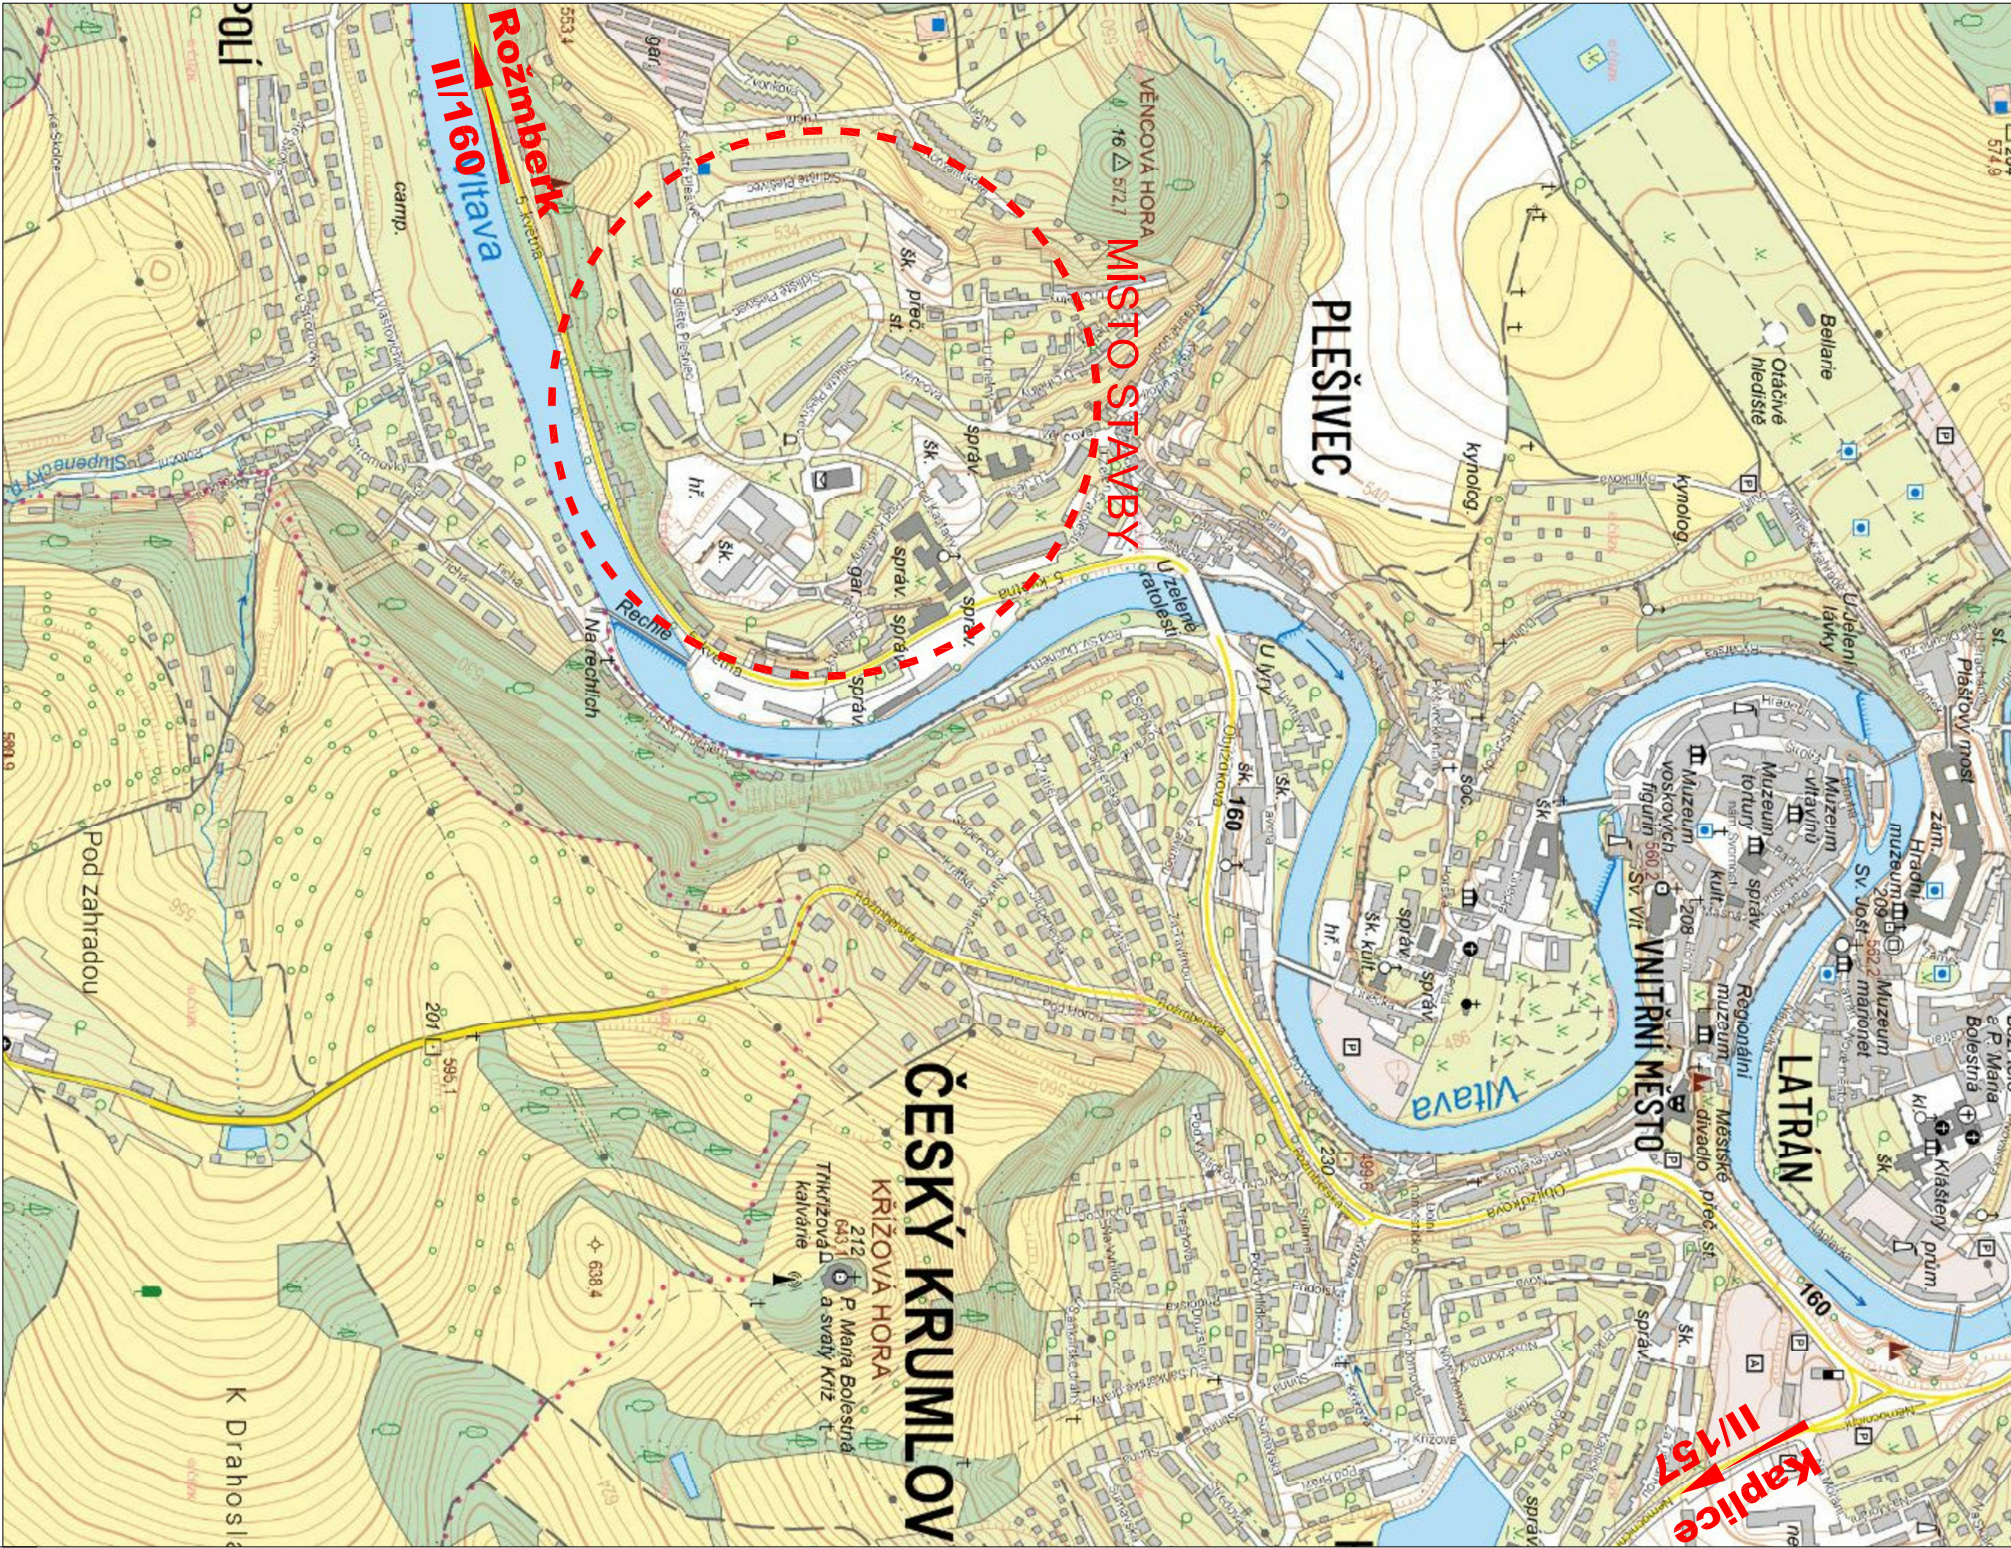

Soutačnický systém S-JTSK, Výškový systém Bpv

Příloha: Situční výkres širších vztahů	
Akce:	Datum: 12/2023
Oprava MK Sídliště Plešivec, Český Krumlov	
Měřítko:	schema
Číslo:	2.