


Podrobný podélný profil: Z M 1:500/50
Rozsah: km 0,00000 - km 0,07108

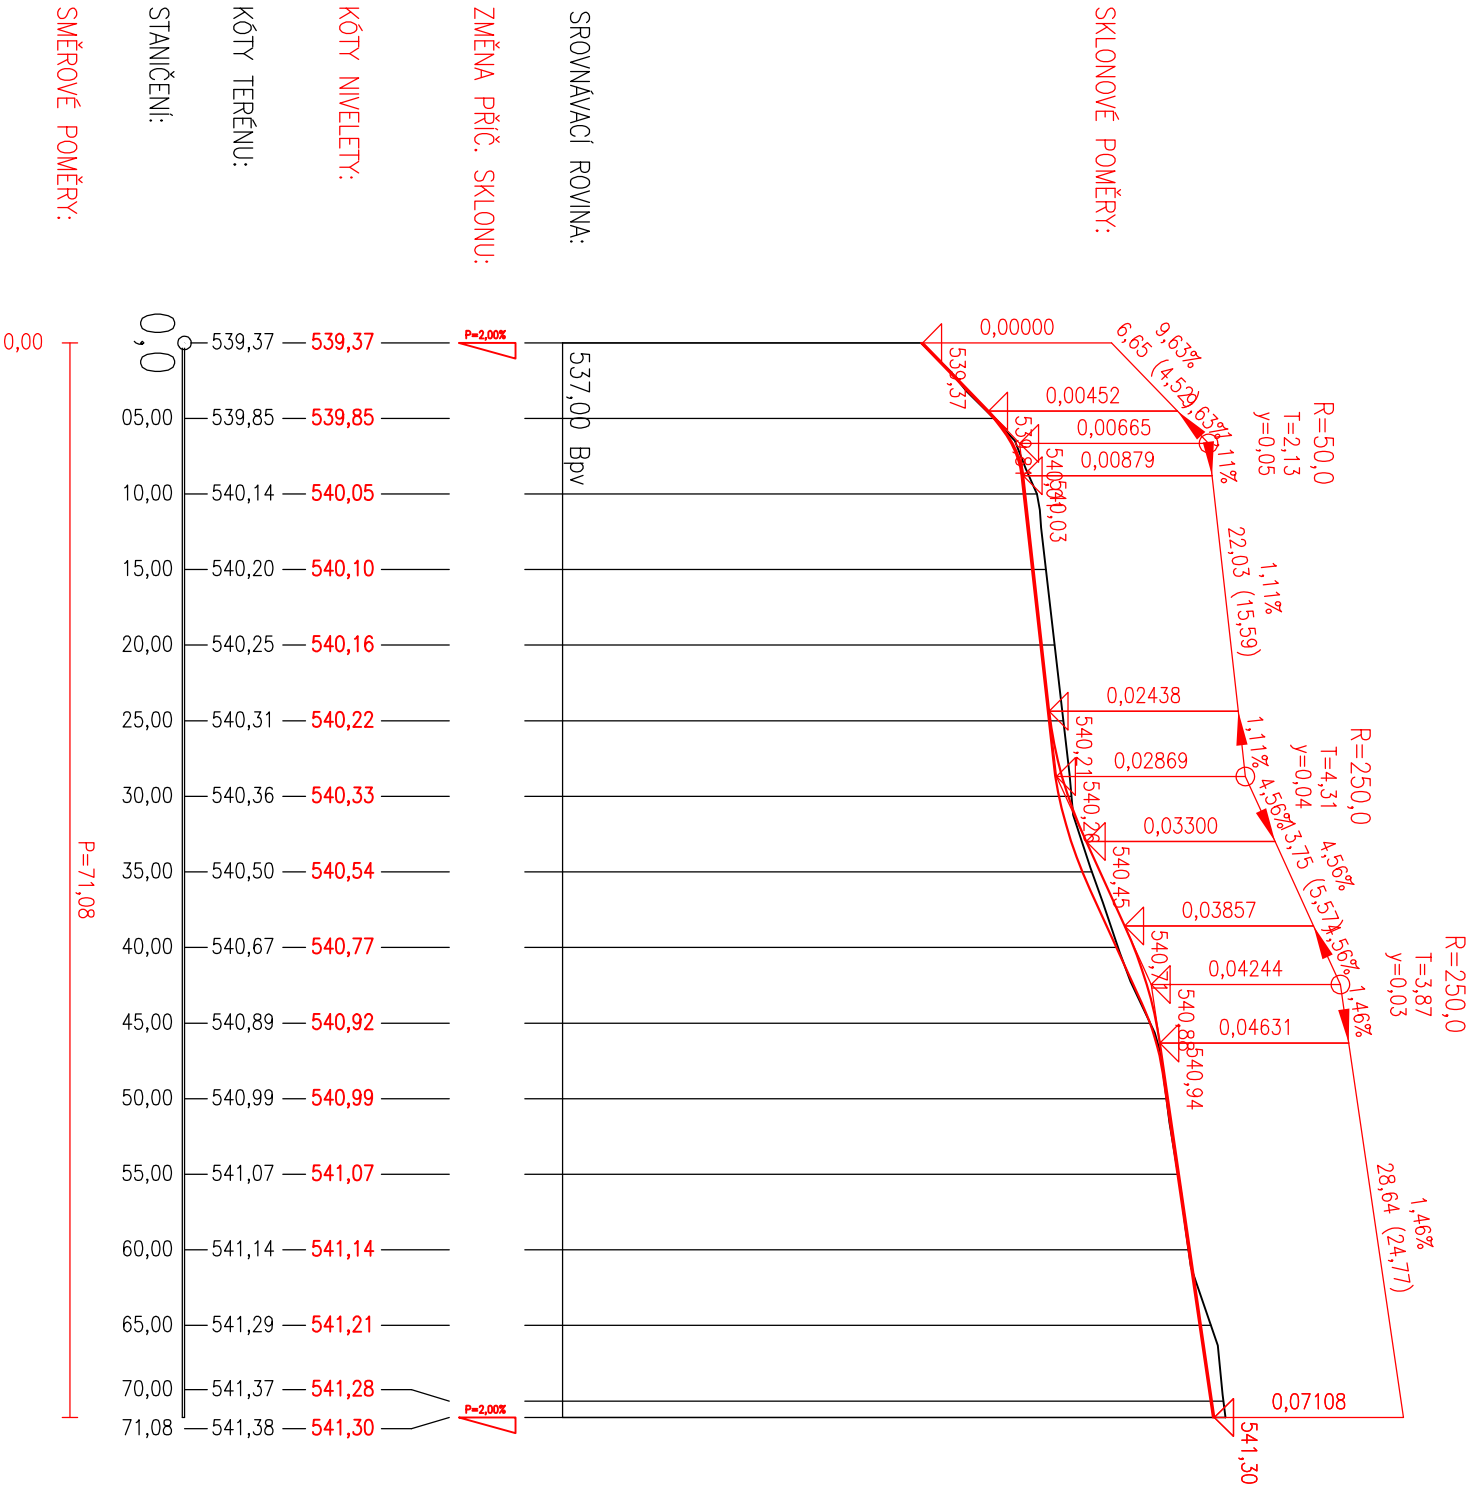

Zodpovědný projektant		Vyracoval	
Jan Šára, Dis.		Jan Šára, Dis.	
Objednatel: Město Český Krumlov		Č. Zakázky: 03-2024 Datum: březen 2024 Formát: 2 x A4 Měřítko: 1 : 500/50 Stupeň: DUSP Souprava:	
Místo: Český Krumlov, ul. Za Nádrazím			
Akce:			
Parkovací stání Železniční ul., Český Krumlov			
Část: SO 101 - KOMUNIKACE A PARKOVACÍ STÁNÍ		D 101.3	
Vykras:			
PODÉLNÉ PROFILY			