


	X	Y
1	1183478,1324	770284,7013
2	1183475,1697	770288,7074
3	1183484,4812	770294,5621
4	1183499,0523	770301,7776
5	1183511,6002	770306,2962
6	1183513,2320	770301,5700
7	1183517,4816	770306,8345
8	1183511,8110	770308,4849
9	1183498,2740	770303,6210
10	1183483,5021	770296,3070
11	1183473,2023	770289,7398
12	1183472,9956	770283,3953

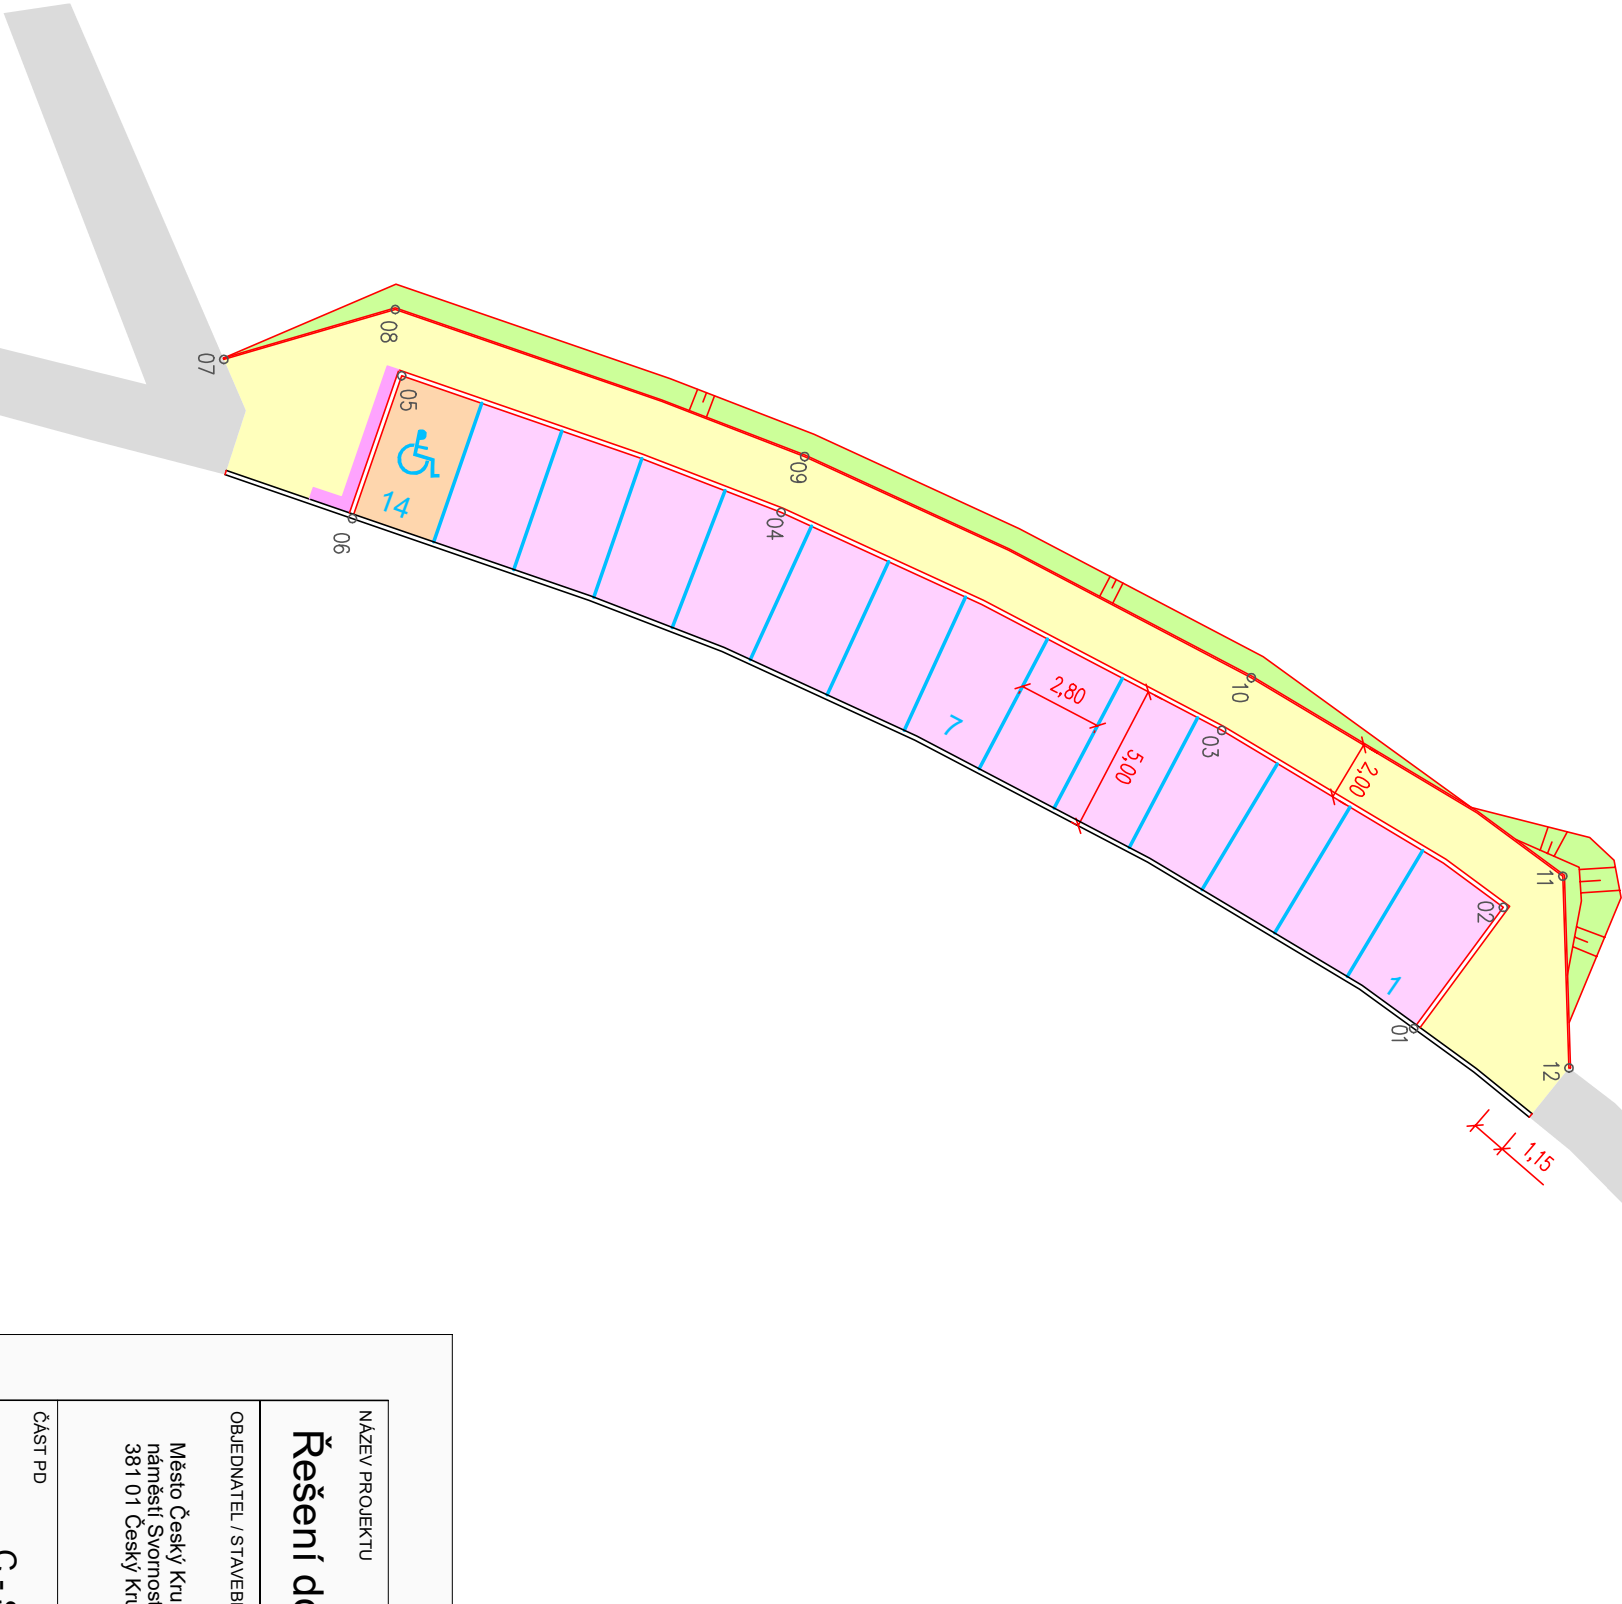

NÁZEV PROJEKTU				Souřadnicový systém S-JTSK, Výškový systém Bpv	
Řešení dopravní situace u MŠ a ZŠ Plešivec, Český Krumlov					
OBJEDNATEL / STAVEBNÍK		ZPRACOVATEL		ODPOVĚDNÝ PROJEKTANT	
Město Český Krumlov náměstí Svornosti 1 381 01 Český Krumlov		Ing. Jan Rambousek Píseňská 27 266 01 Beroun +420 778 744 320 j.rambousek@email.cz		Ing. Jan Rambousek	
ČÁST PD		C - SITUAČNÍ VÝKRESY		VYPRACOVAL	Ing. Jan Rambousek
				DATUM	06/2024
				STUPEŇ	PDPS
				FORMÁT	2 x A4
PŘÍLOHA		Výtyčovací výkres - - lokalita u MŠ		MĚŘÍTKO	1:250
				PARÉ	Č. PR. C 3.1