


	X	Y
1	1183630,7809	770290,6101
2	1183636,4439	770290,1925
3	1183630,1017	770289,1292
4	1183628,6144	770286,8018
5	1183626,5472	770284,9699
6	1183625,0134	770283,9506
7	1183620,9966	770281,5444
8	1183616,7724	770279,5245
9	1183632,1581	770283,8173
10	1183625,7854	770279,5279
11	1183642,6349	770284,4650
12	1183641,8574	770286,3080
13	1183630,2865	770281,4266
14	1183605,8991	770274,9378
15	1183607,2595	770271,7130
16	1183603,7848	770274,4183
17	1183605,2774	770270,8800
18	1183606,2659	770269,1232
19	1183602,6606	770274,4571
20	1183601,5831	770268,2658
21	1183601,2412	770267,0036
22	1183600,2962	770275,2905
23	1183597,6605	770271,3684
24	1183596,6983	770269,6150
25	1183593,3731	770272,4216
26	1183589,0288	770273,2526
27	1183597,5279	770279,0555
28	1183593,1793	770277,4243
29	1183591,1449	770277,4215
30	1183596,2295	770282,5171
31	1183590,4756	770281,3737
32	1183595,6448	770284,3356
33	1183595,2363	770286,2016
34	1183589,3360	770288,1028
35	1183593,7643	770294,8929
36	1183590,1294	770295,3951
37	1183588,0261	770295,8371
38	1183586,4708	770293,2210
39	1183586,8566	770296,0000
40	1183587,6307	770297,3198
41	1183589,1113	770297,7062
42	1183606,0023	770293,3329
43	1183606,7165	770289,9243
44	1183608,9480	770288,7880
45	1183611,2032	770292,6499

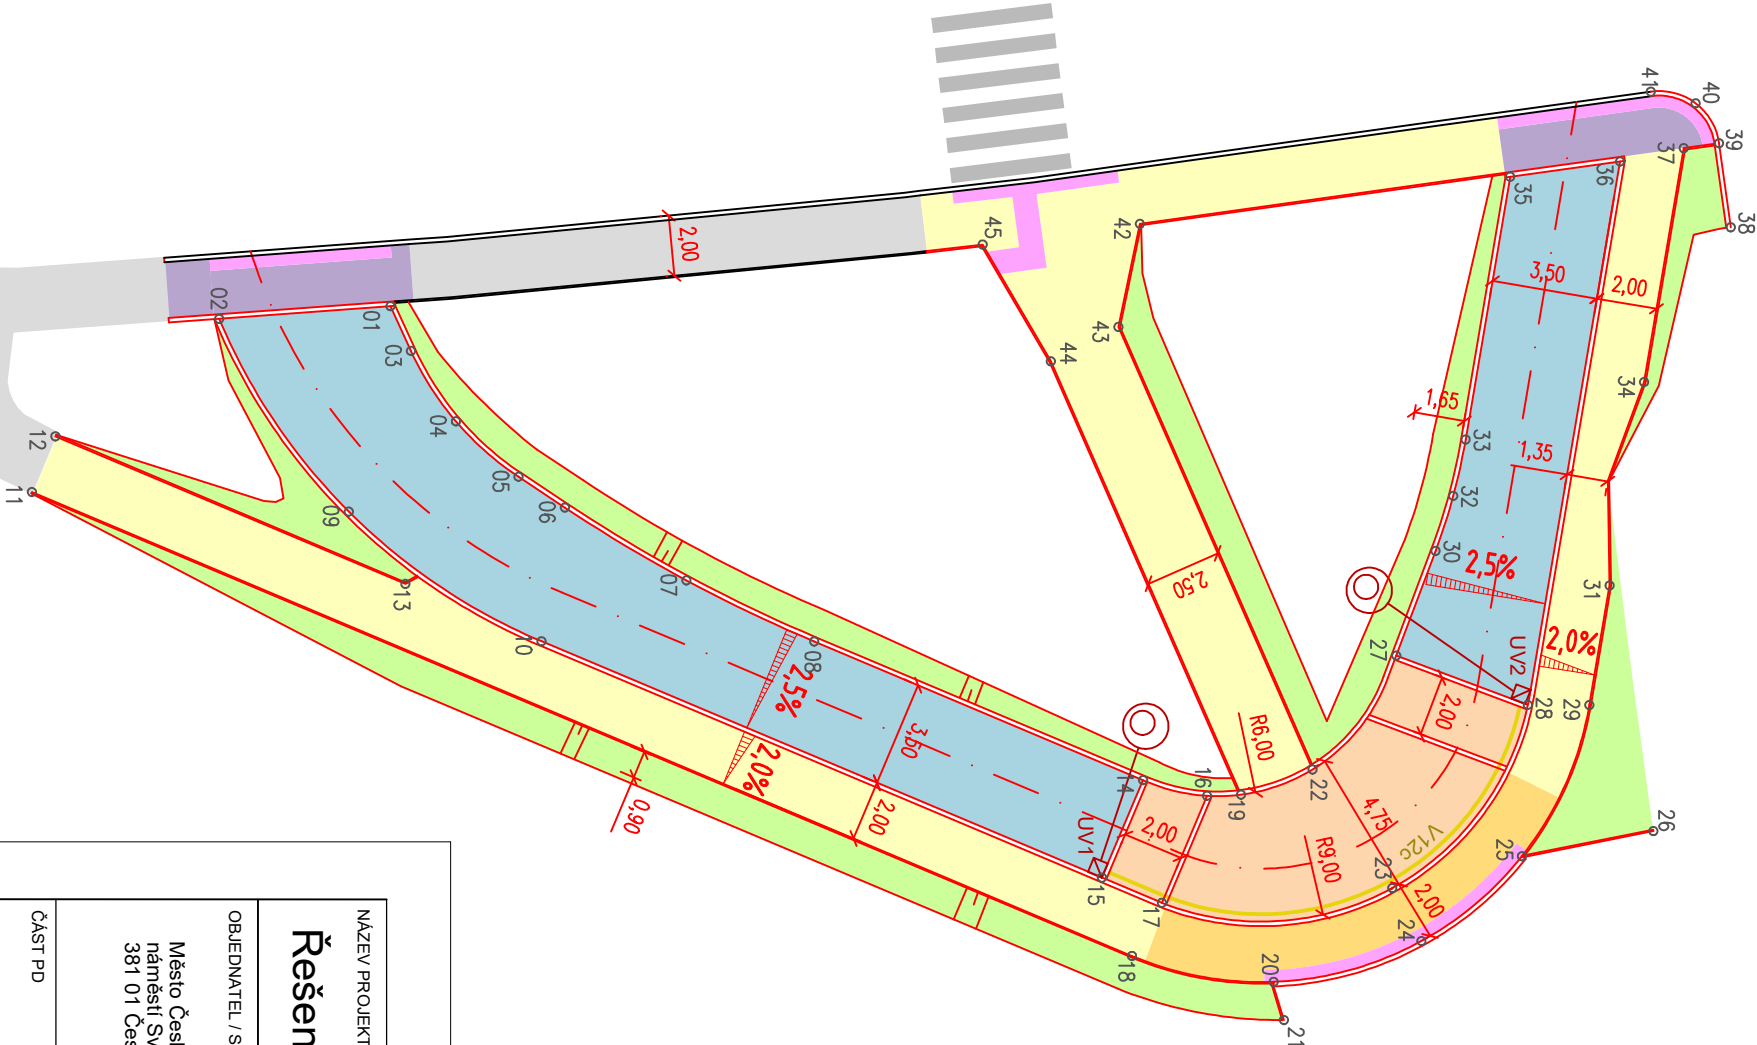

Souřadnicový systém S-JTSK, Výškový systém Bpv

## Řešení dopravní situace u MŠ a ZŠ Plešivec, Český Krumlov

OBJEDNATEL / STAVEBNÍK		ZPRACOVATEL	
Město Český Krumlov náměstí Svornosti 1 381 01 Český Krumlov		Ing. Jan Rambousek Plešinská 27 266 01 Běrcun	
		+420 778 744 320 j.rambousek@email.cz	
ČÁST PD		ODPOVĚDNÝ PROJEKTANT	
C - SITUAČNÍ VÝKRESY		Ing. Jan Rambousek	
		VYPRACOVAL	Ing. Jan Rambousek
		DATUM	06/2024
		STUPEŇ	PDPS
		FORMAT	2 x A4
		MĚŘÍTKO	1:250
		PŘÍLOHA	ČÁST Č. PR.
Výtyčovací výkres - - lokalita u ZŠ		C 3.2	