



větev "A"

UZOROVÝ PŘÍČNÝ ŘEZ ŘEZ KOMUNIKACÍ A PARKOVACÍ PLOCHOU

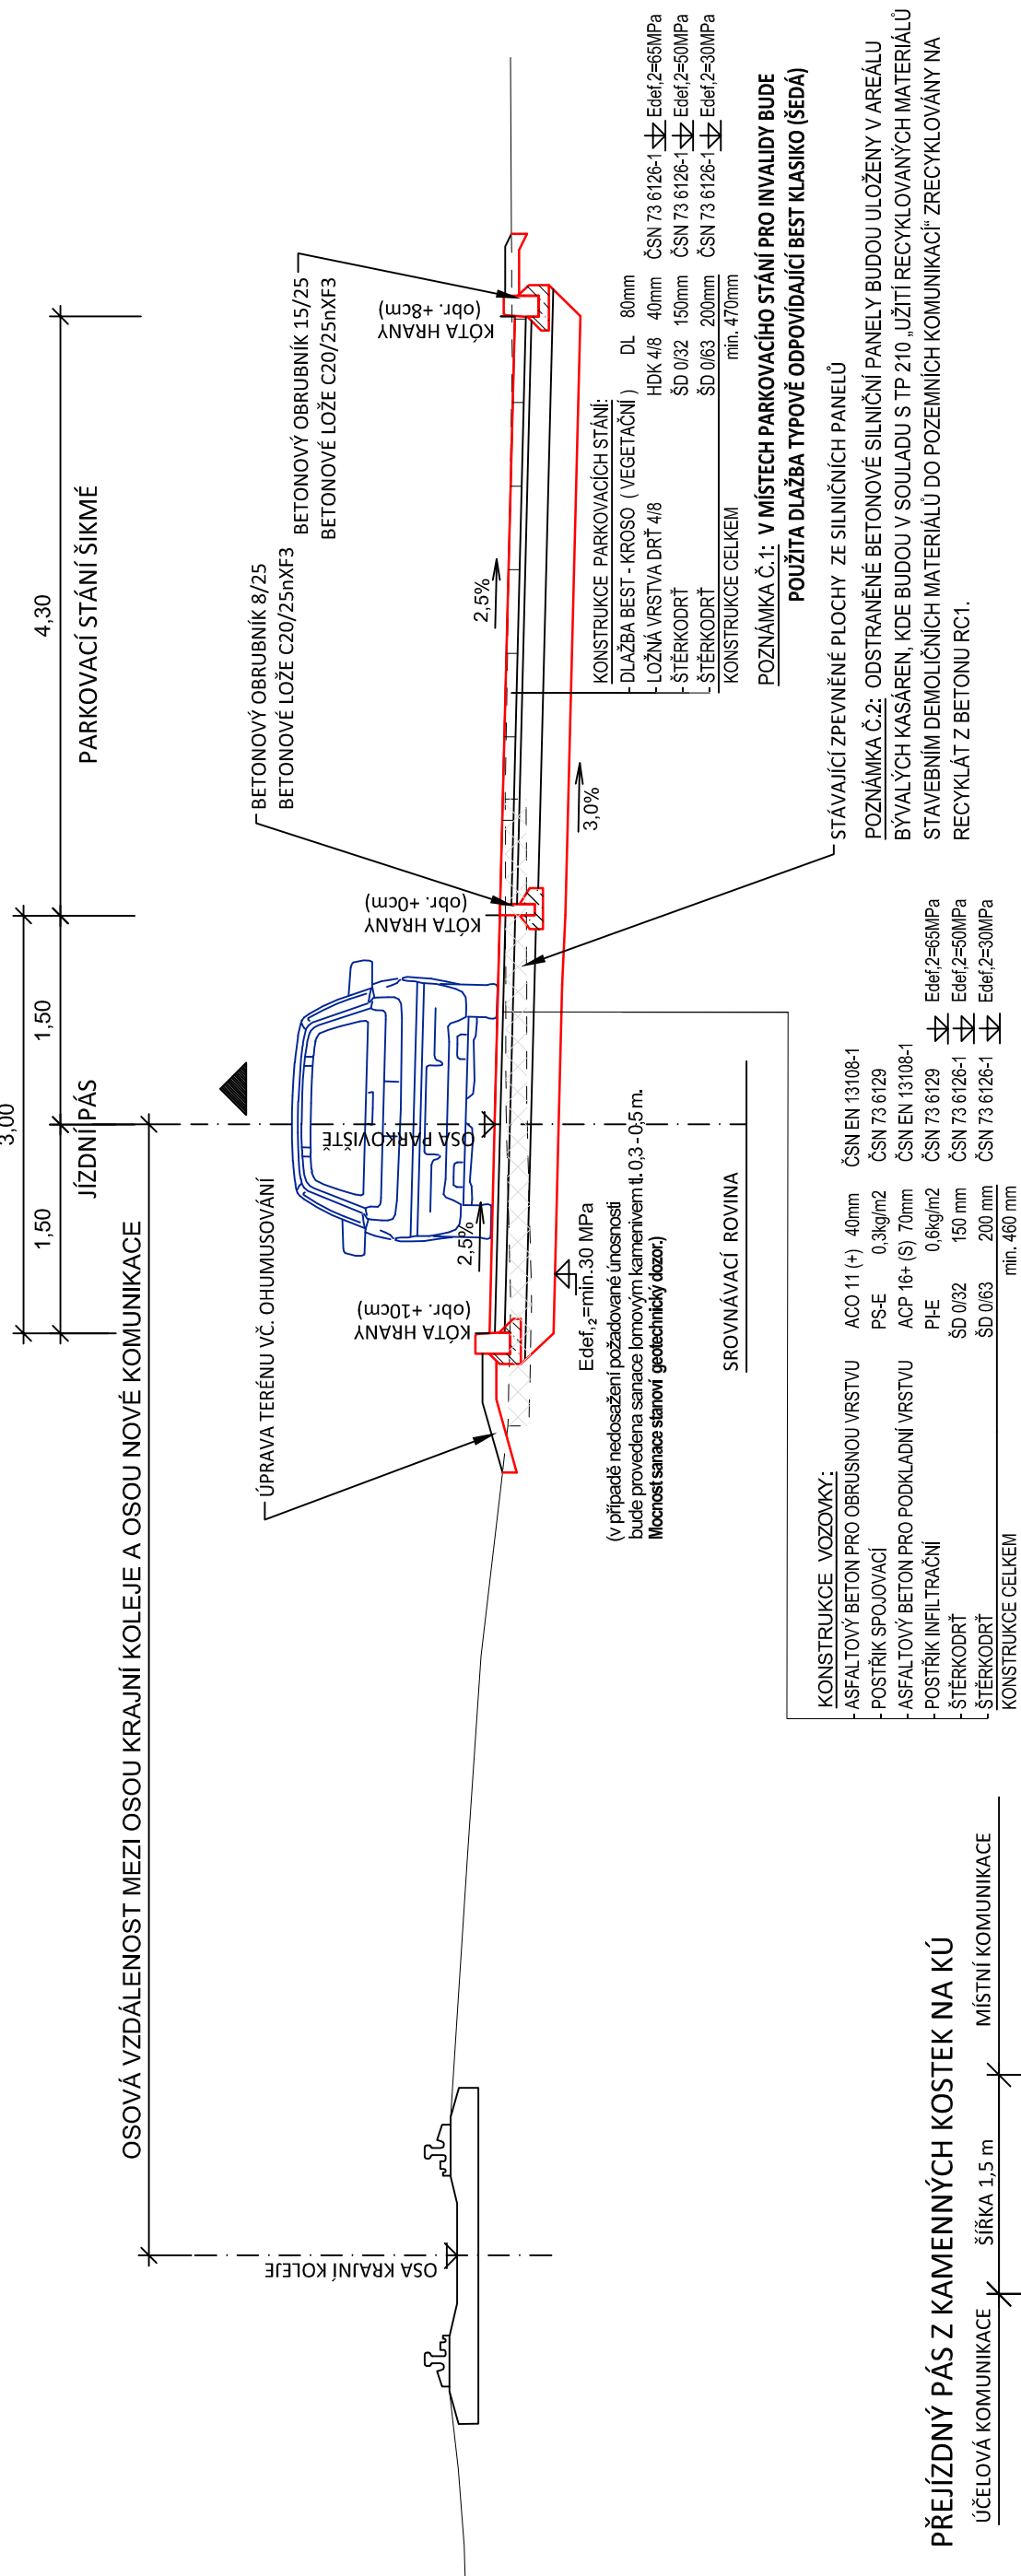


OPŘEJÍZDNÝ PÁS Z KAMENNÝCH KOSTEK NA KÚ

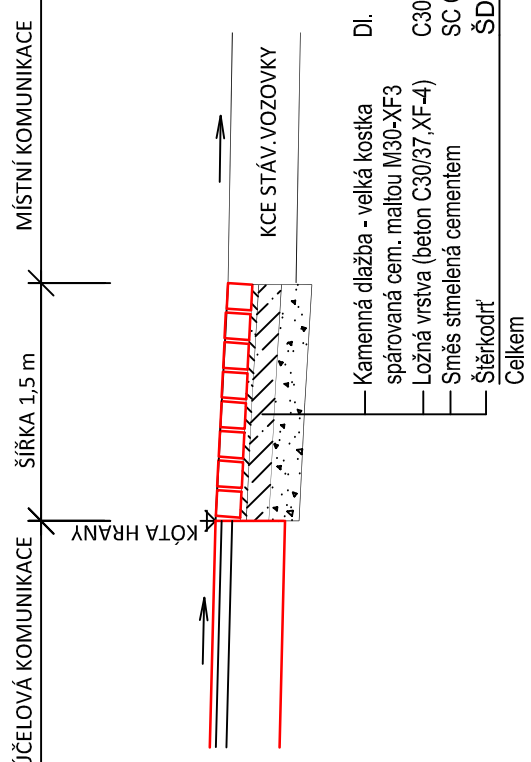


Větev "B"

7. ZOROVÝ PŘÍČNÝ ŘEZ ŘEZ KOMUNIKACÍ A PARKOVACÍ PLOCHOU

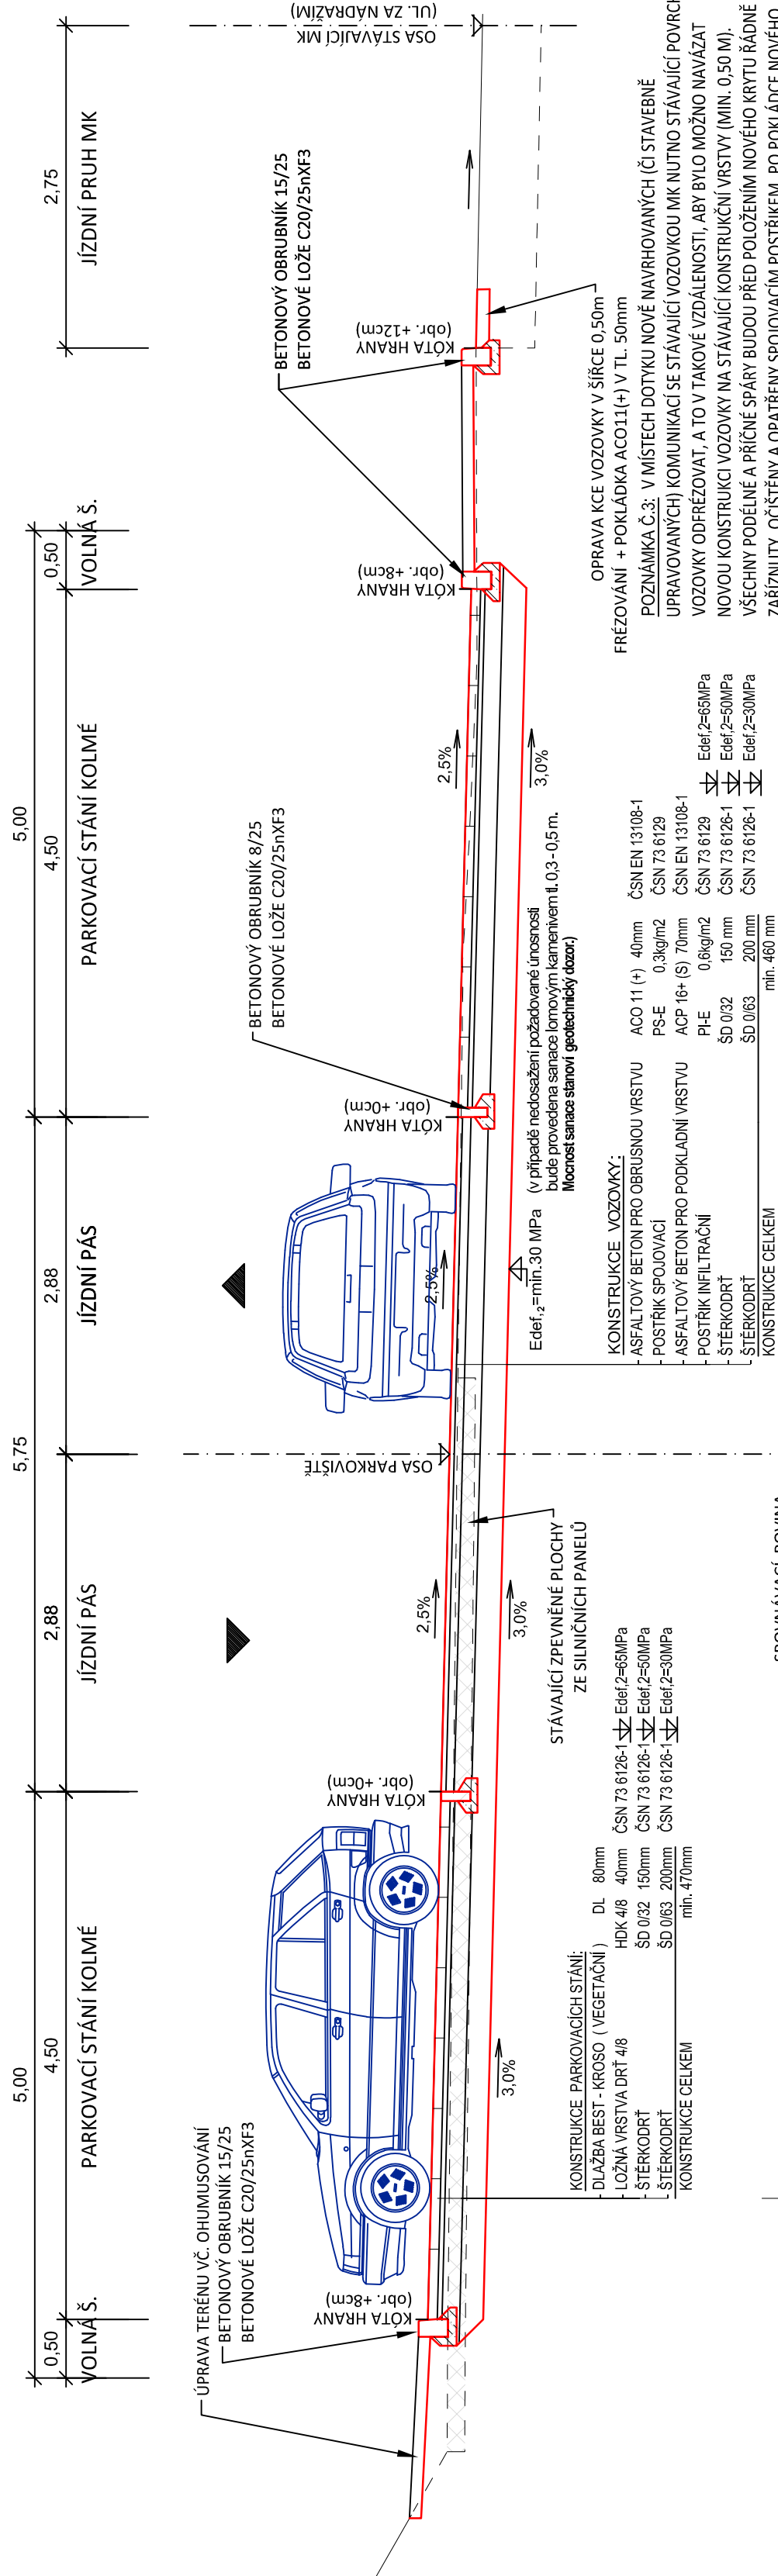

1. JÁVŘH KCE VOZOVKY - ÚPRAVA ČÁSTI ÚK Č. 112 K ZAHRAĐKÁM V RÁMCI VĚTVĚ „B“:

| | | |
|------------------------------------------------|-----------------|--------------|
| TP 210 | R-mat | prům. 50 mm |
| CSN 73 6128-1 | SD _a | prům. 150 mm |
| CSN 73 6126-1 | Sd _e | prům. 200 mm |
| ZPRAVY A ZHUTNĚNÍ POVRCHU AKTIVNÍ ZONY (PLÁNĚ) | | |
| DPOČKÁVKA A PROKOPÁVKY OBECNĚ | | 400 mm |
| Z P L K Ě M | | 400 mm |

| | | | |
|---------------------------------------------------------------------------------|----------------------------------------|----------------|------------------------------------------------------------------------------------|
| Zodpovědný projektant | | Vypracoval |  |
| Jan Šára, Dis. | | Jan Šára, Dis. | |
| Objednatel: Město Český Krumlov | | | |
| Místo: Český Krumlov, ul. Za Nádražím | | | |
| Akce: | | | Č. Zakázky: |
| <h2 style="text-align: center;">Parkovací stání Slepá kolej, Český Krumlov</h2> | | | Datum: |
| | | | Formát: |
| | | | Měřítko: |
| | | | Stupeň: |
| Část: | SO 101 - KOMUNIKACE A PARKOVACÍ PLOCHY | | DUSP |
| Výkres: | VZOROVÉ PŘÍČNÉ ŘEZY | | Souprava: |
| | | | D 101.4 |