



Podrobný podélný profil: VETEV_A M 1:500/50
Rozsah: km 0,00000 - km 0,16030

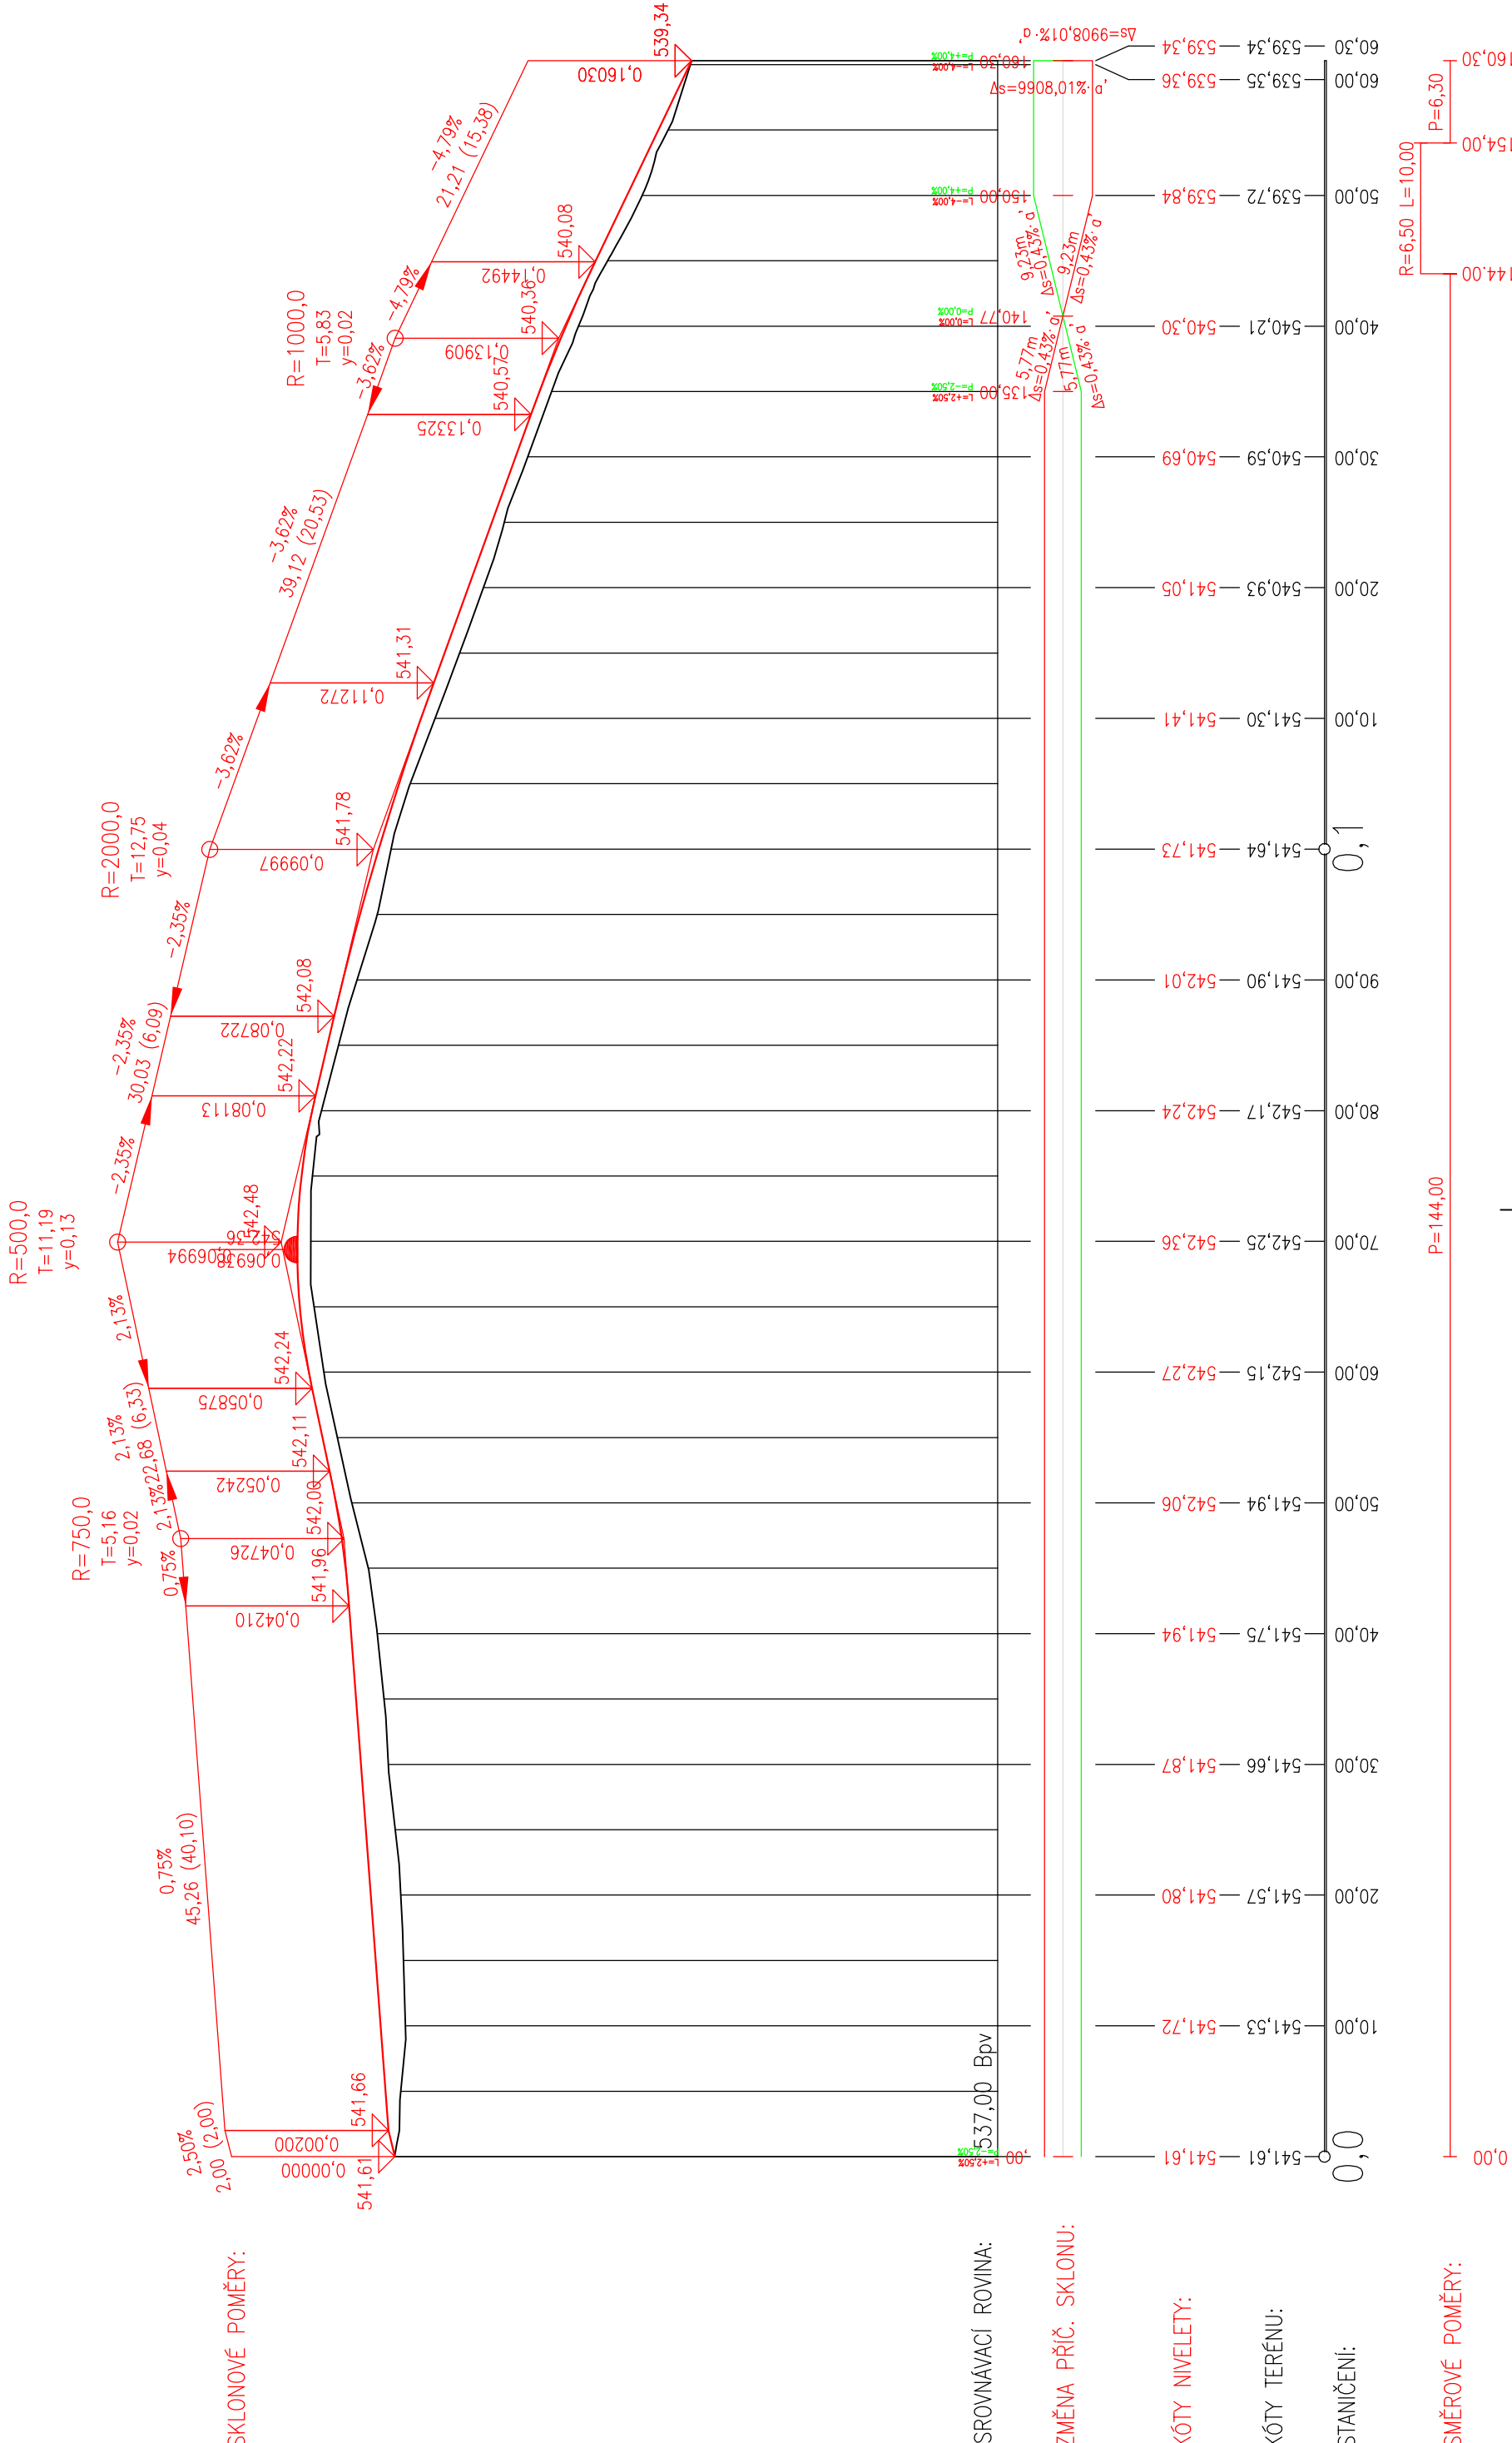

Podrobný podélný profil: VETEV_B M 1:500/50
Rozsah: km 0,00000 - km 0,05063

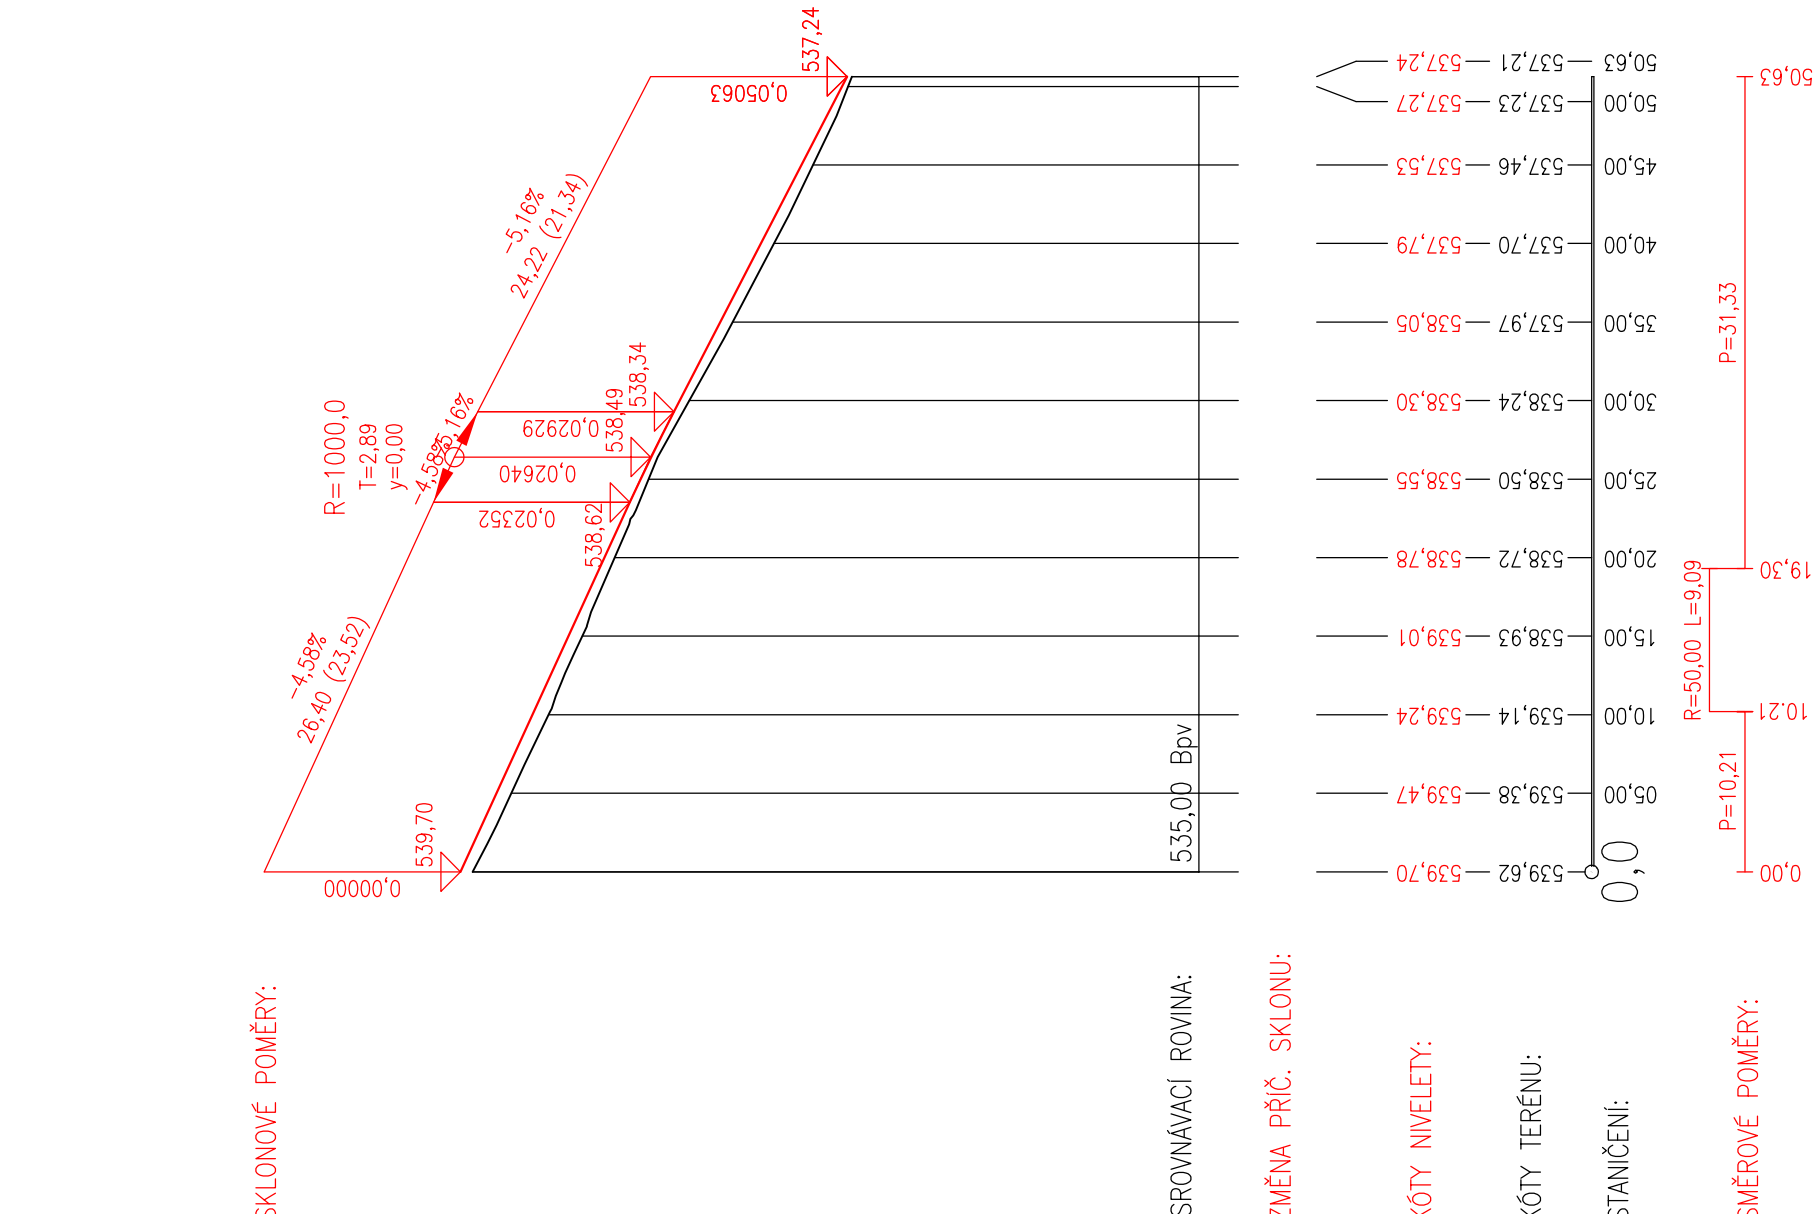

Zodpovědný projektant	Jan Šára, Dis.	Vypracoval	Jan Šára, Dis.
Objednatel:	Město Český Krumlov		
Místo:	Český Krumlov, ul. Za Nádrazím		
Akce:			
Parkovací stání Slepá kolej, Český Krumlov			
Č. Zakázky:	01-2024	Datum:	leden 2024
Formát:	4 x A4	Měřítko:	1 : 500/50
Stupeň:	DUSP		
Výkres:	Část: SO 101 - KOMUNIKACE A PARKOVACÍ PLOCHY		
	PODÉLNÉ PROFILY		
	D 101.3		
	Souprava:		