
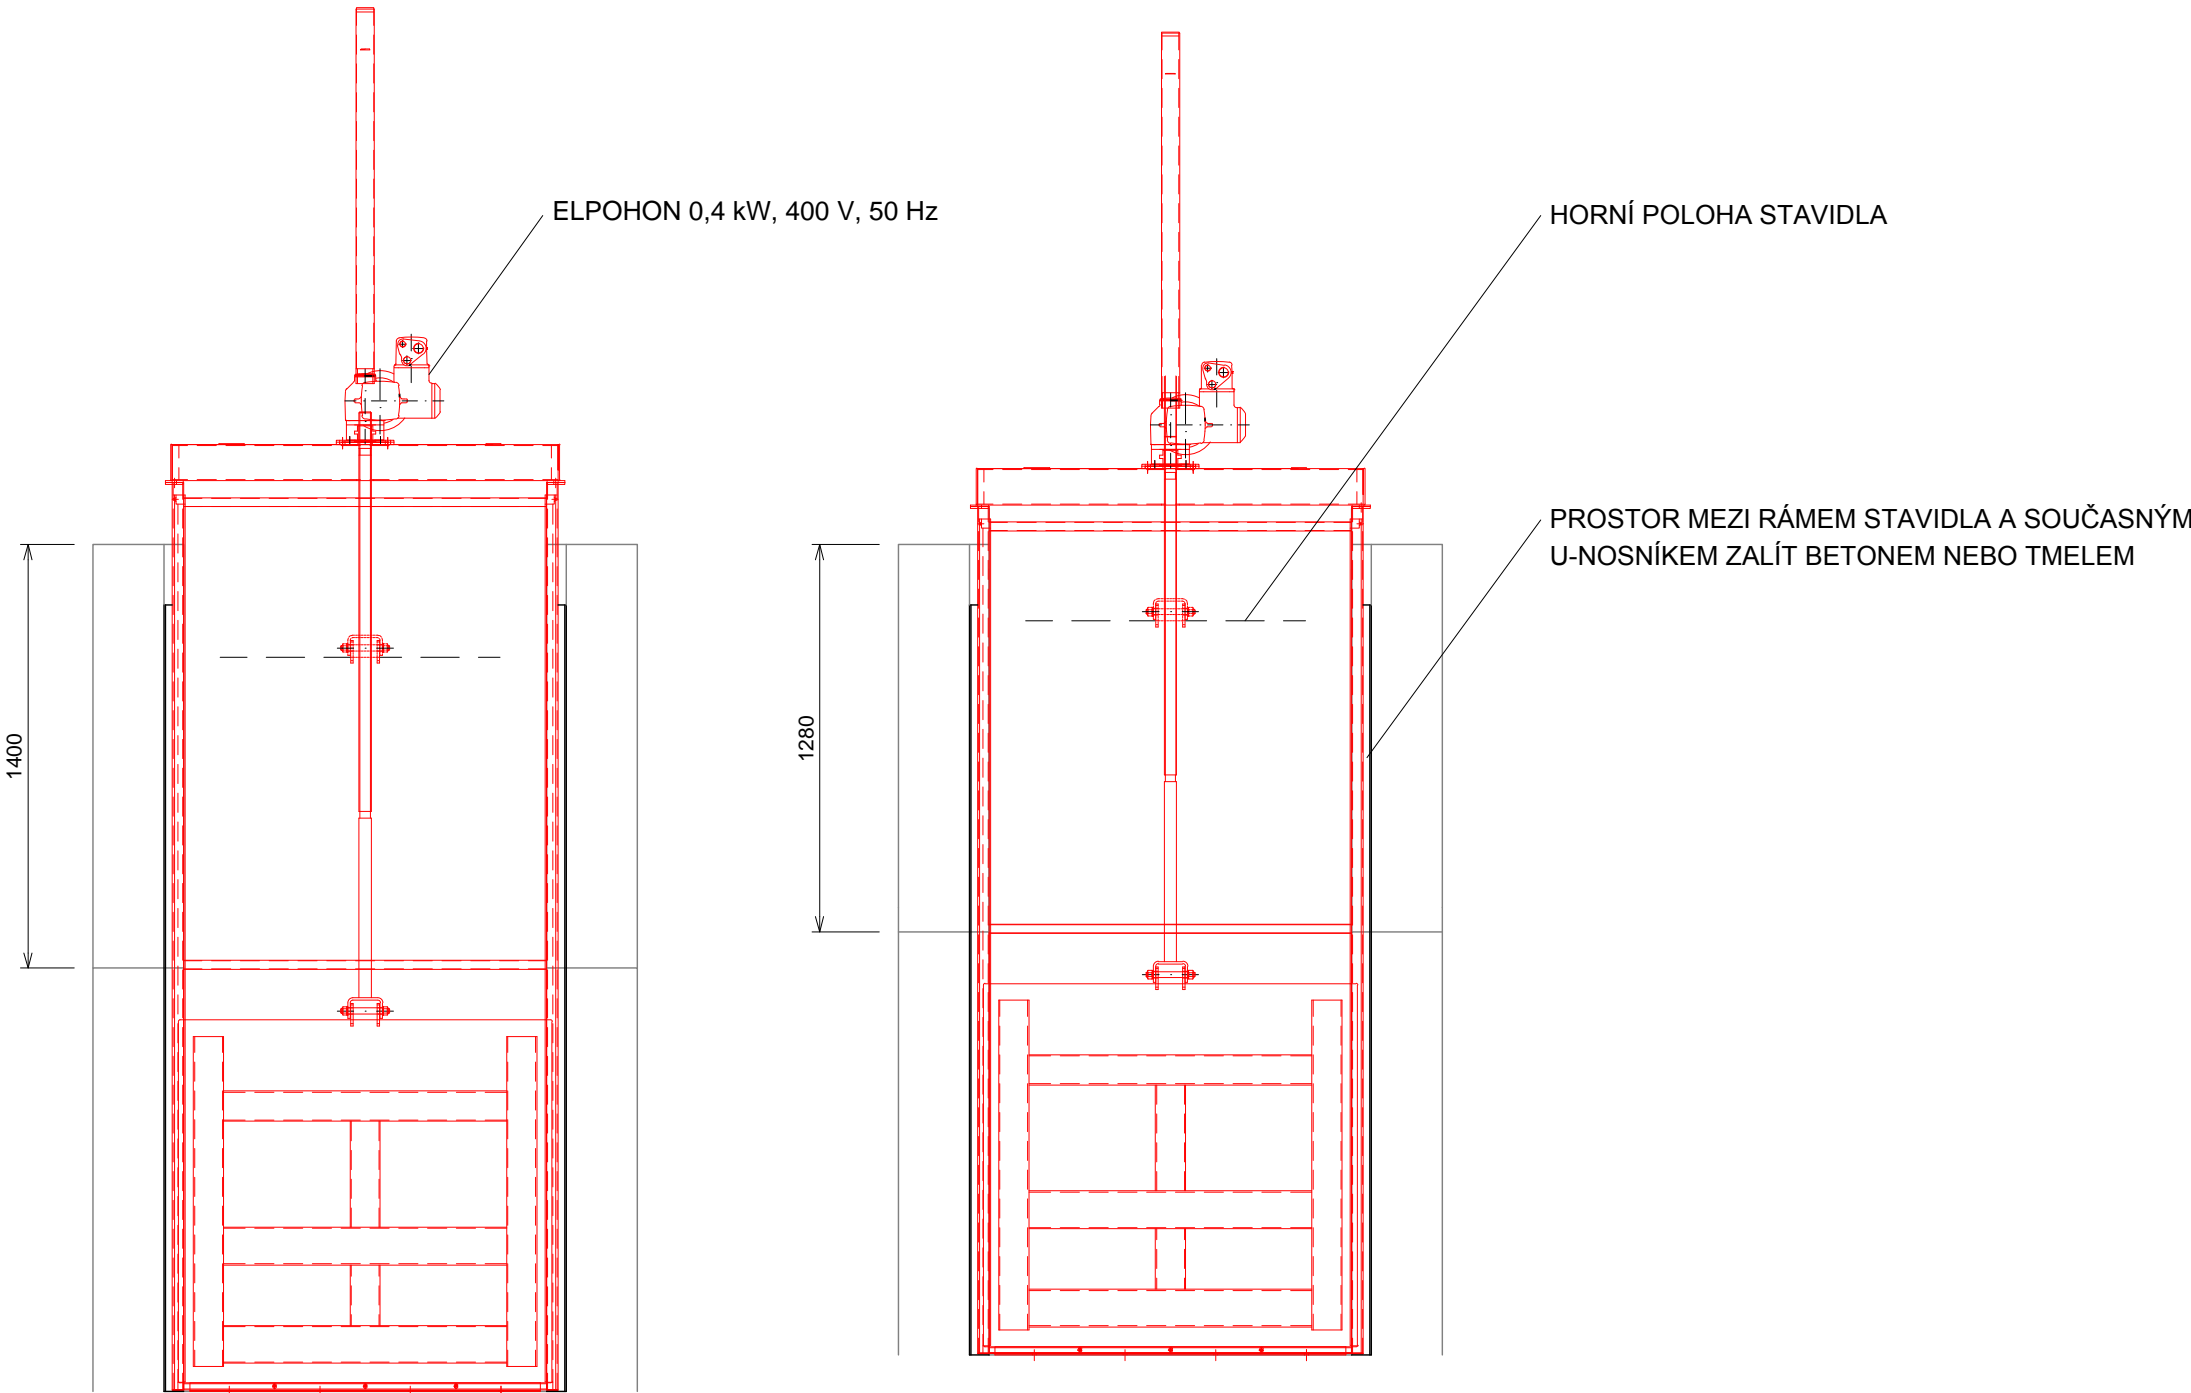


PŮDORYS

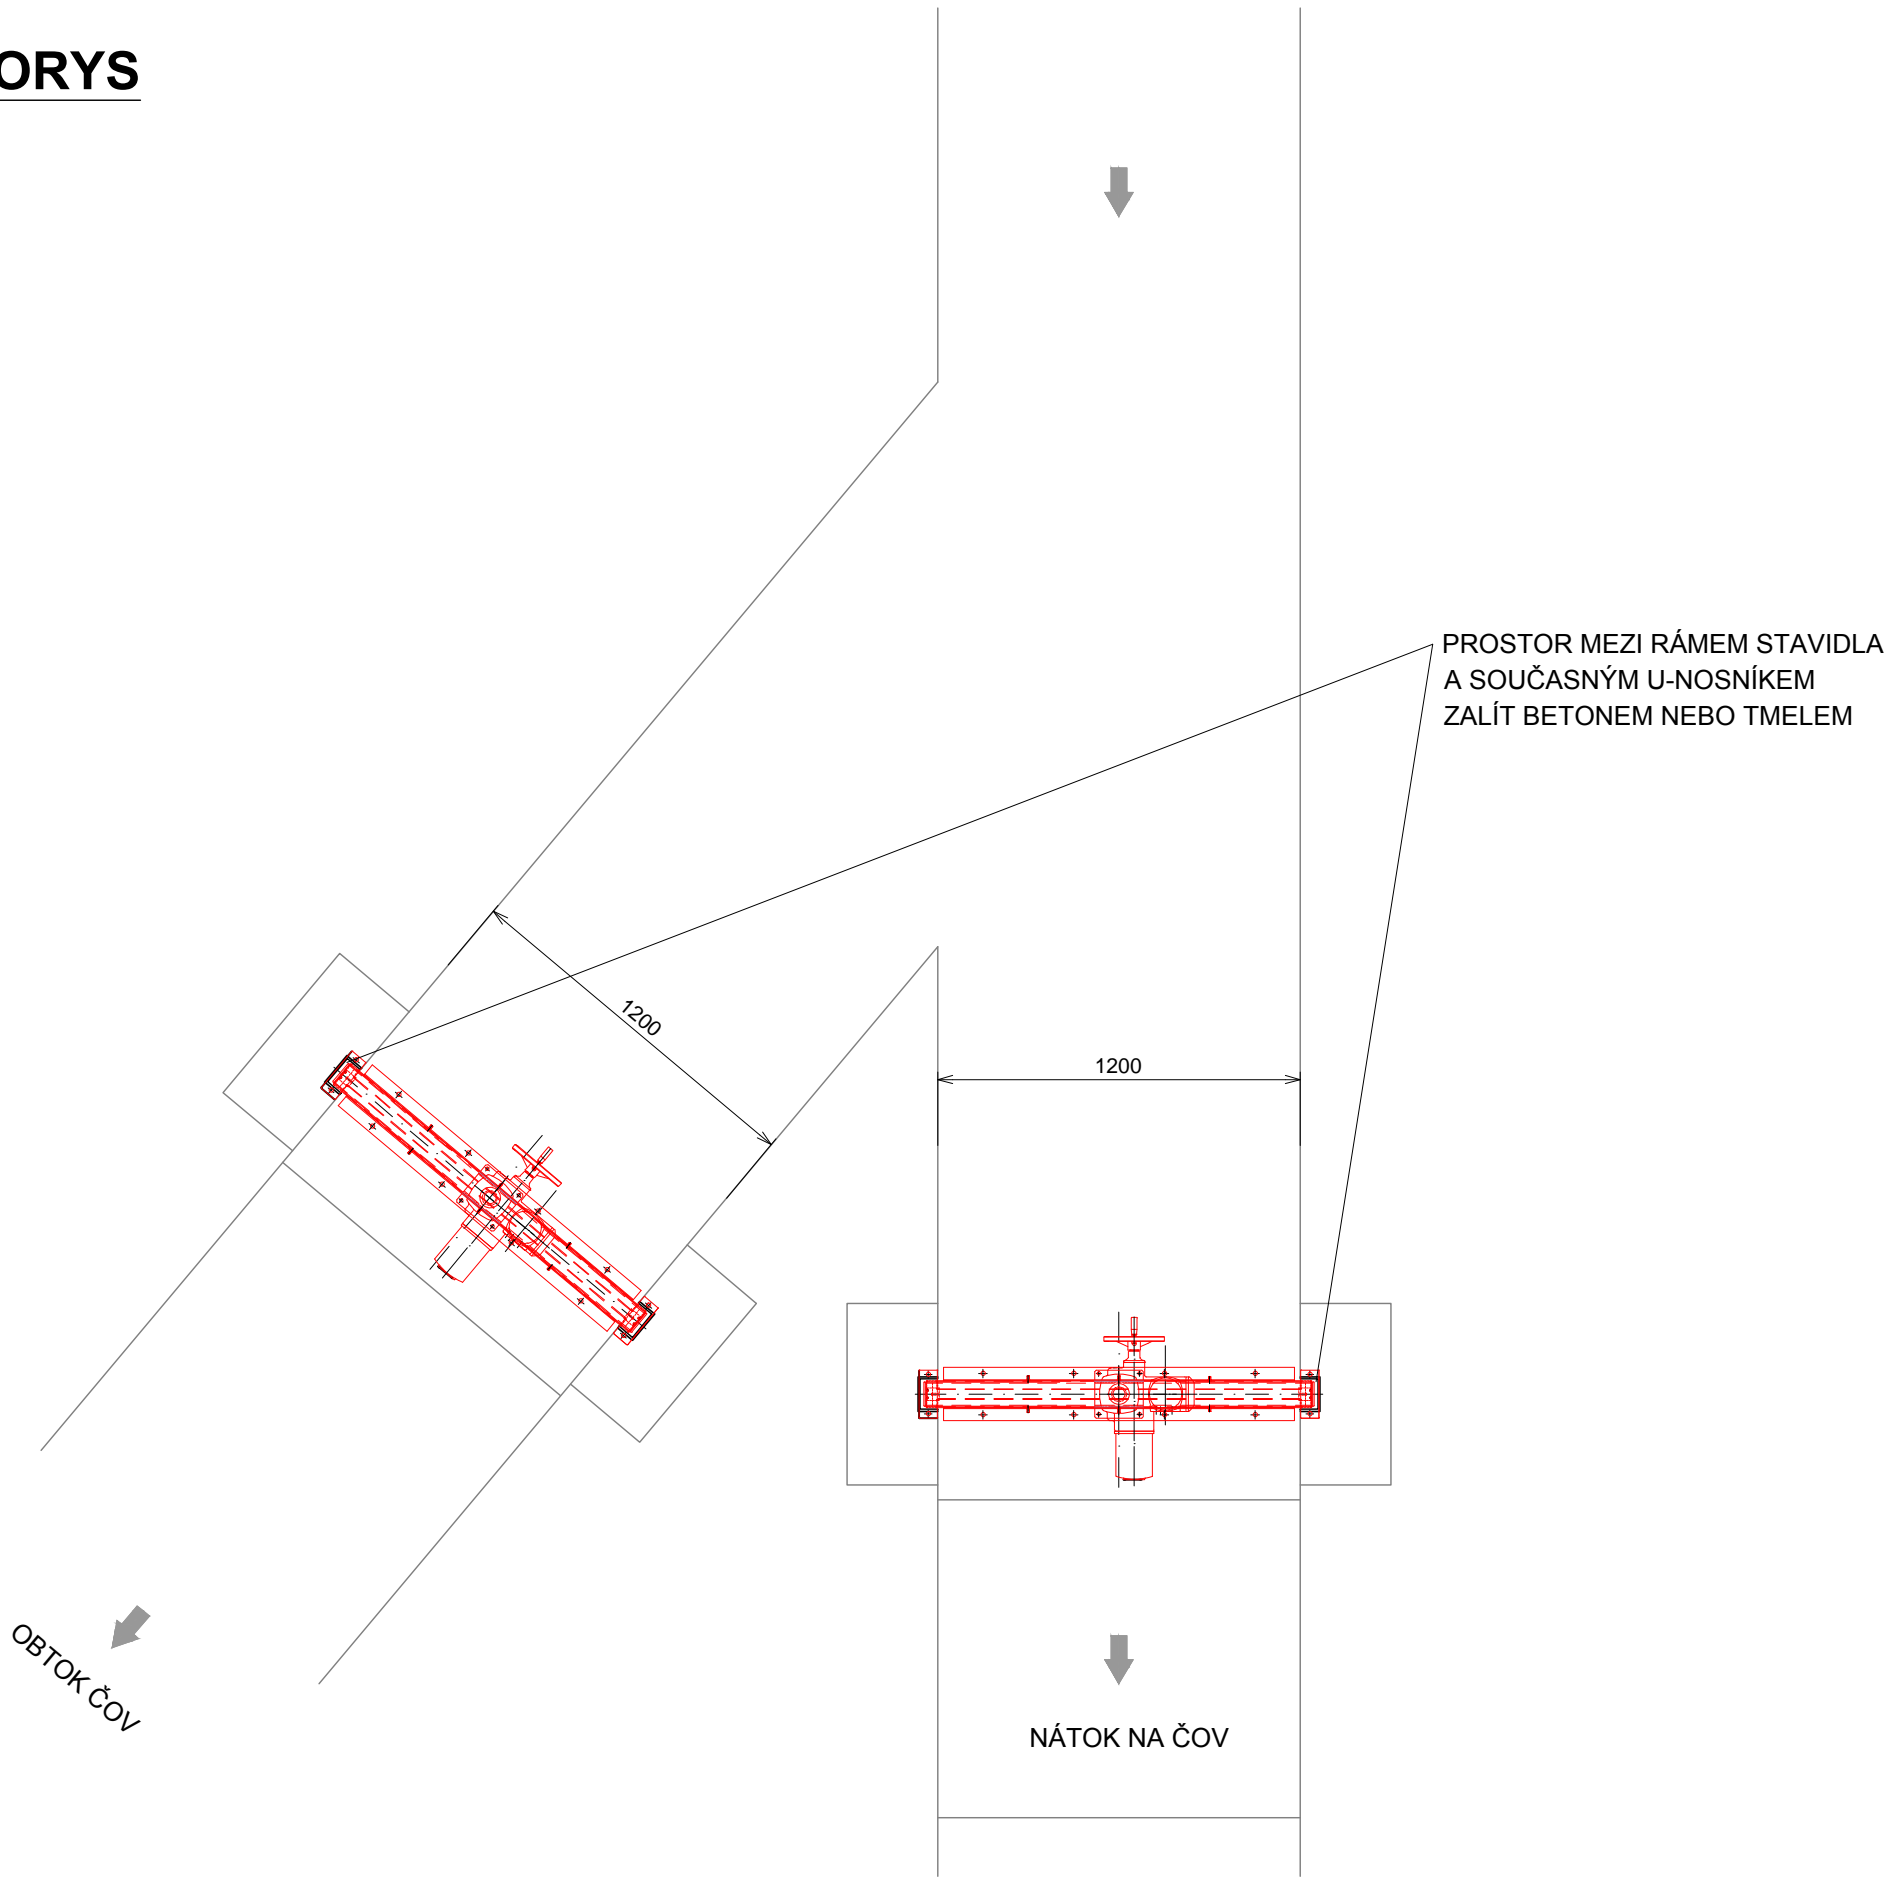

LEGENDA:

- STAVBA
- NOVÉ VYSTROJENÍ

PS-01

VAK projekt s.r.o. Kněžskodvorská 2544, 370 04 České Budějovice  
Email.: vakprojekt@vakprojekt.cz, www.vakprojekt.cz

ZODPOVĚDNÝ PROJEKTANT Ing. PETR KOHOUTEK	VYPRACOVAL ING. LUDVÍK ZEMAN	KOPIE ČÍSLO
OKRES Český Krumlov (Jihočeský kraj)	MÍSTO STAVBY k.ú. Český Krumlov (622931)	STUPEŇ PROJEKTU PROJEKTOVÁ DOKUMENTACE PRO PROVÁDĚNÍ STAVBY (DPS)
INVESTOR Město Český Krumlov, náměstí Svornosti 1, 381 01 Český Krumlov	NÁZEV AKCE Obnova ČOV Český Krumlov I. etapa	DATUM PROJEKTU VI./2024
PROVOZNÍ SOUBOR PS-01 Technologická část strojní	OBSAH VÝKRESU Stavidla na nátoku a obtoku	FORMÁT VÝKRESU 3x A4
		MÉRÍTKO 1:25
		Č. VÝKRESU D.2.2