ŘEZ

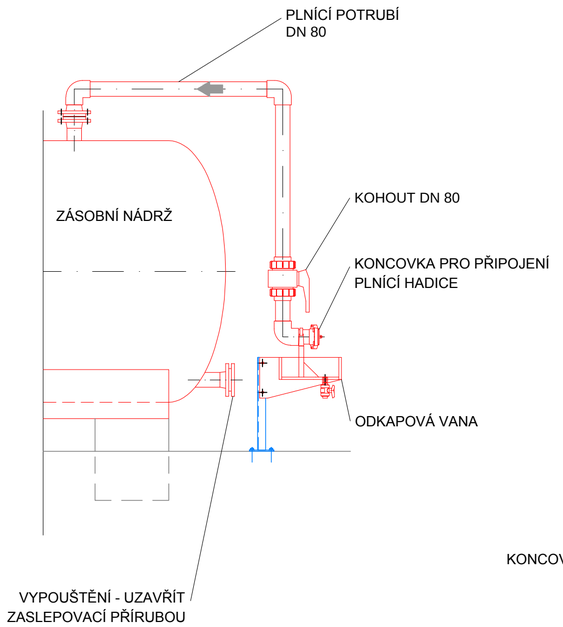

PŮDORYS

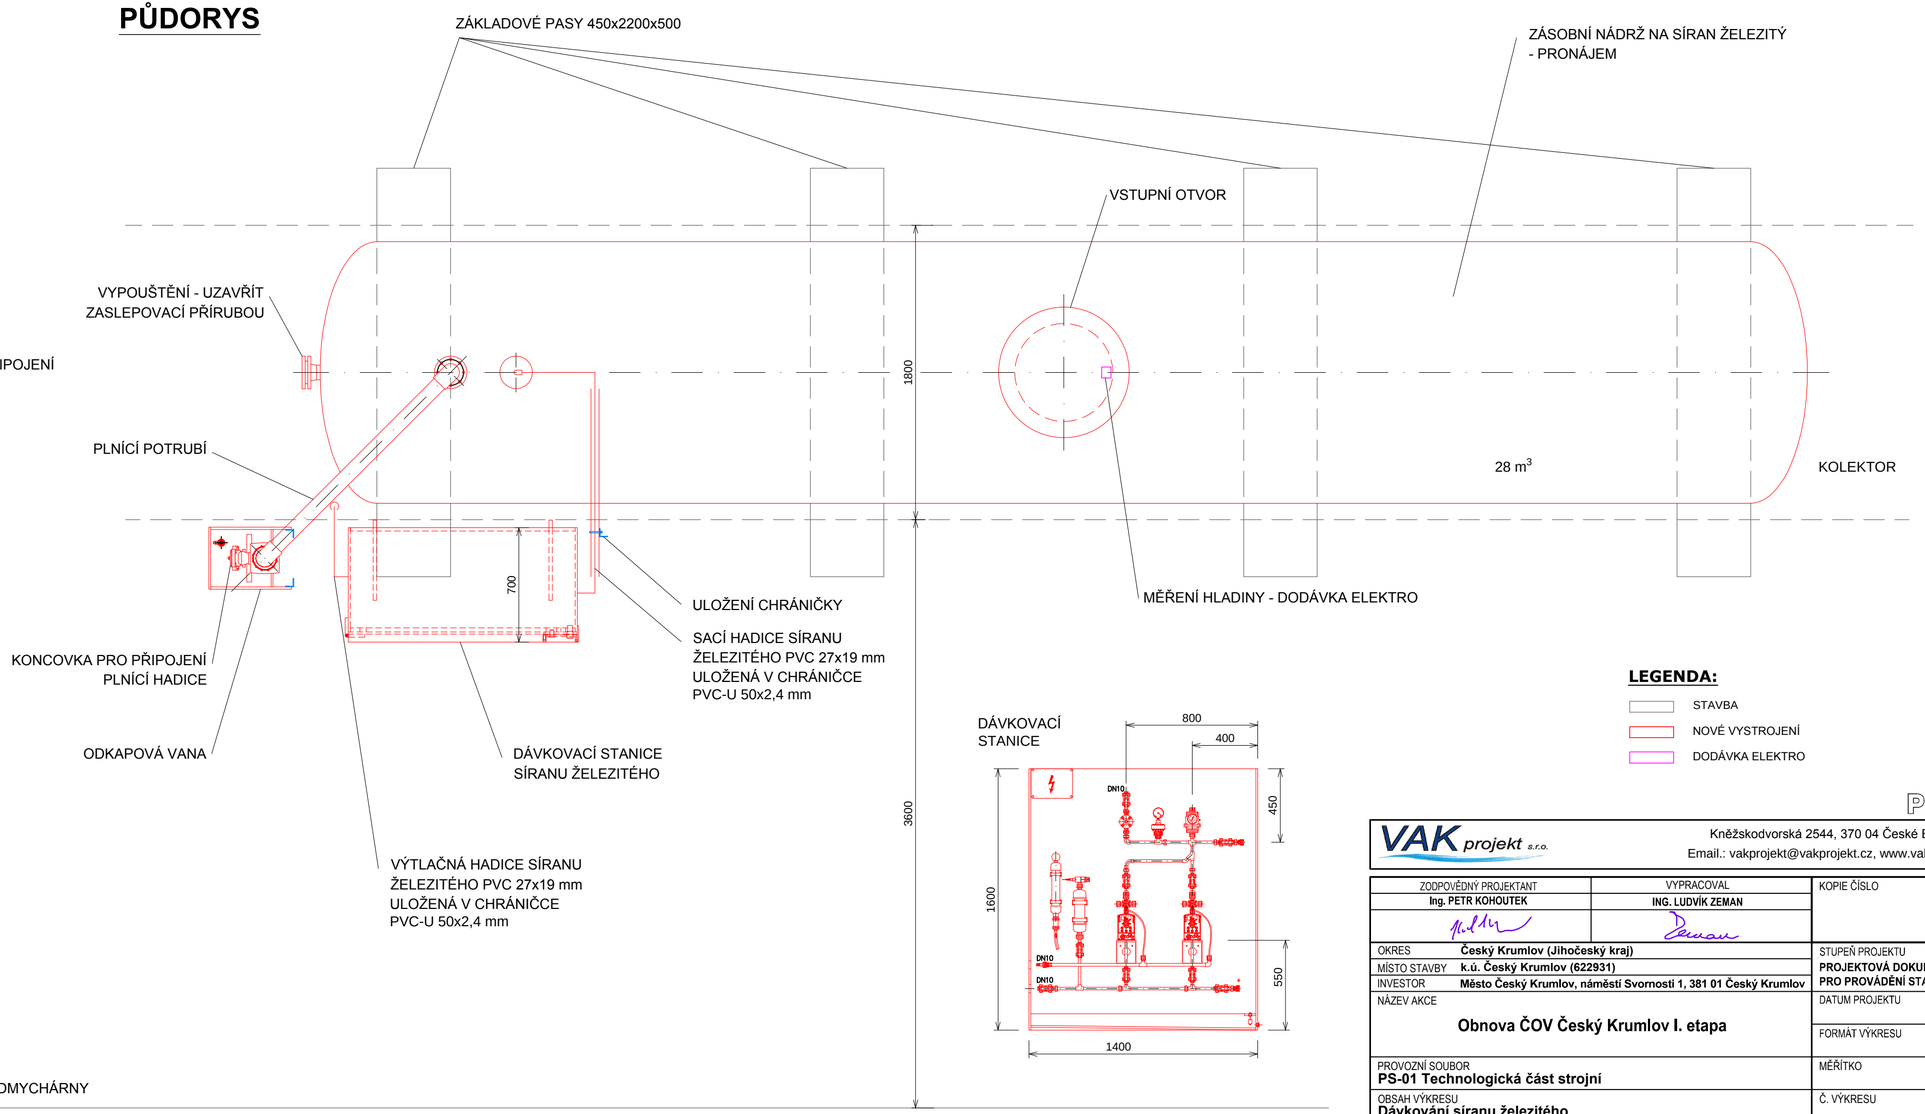

DÁVKOVACÍ STANICE

LEGENDA:

- STAVBA
- NOVÉ VYSTROJENÍ
- DODÁVKA ELEKTRO

PS-01

VAK projekt s.r.o.
Kněžskodvorská 2544, 370 04 České Budějovice
Email.: vakprojekt@vakprojekt.cz, www.vakprojekt.cz

ZODPOVĚDNÝ PROJEKTANT Ing. PETR KOHOUTEK	VYPRACOVAL ING. LUDVÍK ZEMAN	KOPIE ČÍSLO
OKRES: Český Krumlov (Jihočeský kraj)		STUPEŇ PROJEKTU PROJEKTOVÁ DOKUMENTACE PRO PROVÁDĚNÍ STAVBY (DPS)
MÍSTO STAVBY: k.ú. Český Krumlov (622931)		
INVESTOR: Město Český Krumlov, náměstí Svornosti 1, 381 01 Český Krumlov		DATUM PROJEKTU: VI./2024
NÁZEV AKCE: Obnova ČOV Český Krumlov I. etapa		FORMÁT VÝKRESU: 3x A4
PROVOZNÍ SOUBOR: PS-01 Technologická část strojní		MĚŘÍTKO: 1:25
OBSAH VÝKRESU: Dávkování síranu železitého		Č. VÝKRESU: D.2.4