

SOUHLASÍME S UMÍSTĚNÍM A PROVEDENÍM STAVBY VODOVODU  
NA POZEMKU č.parc. 490/9, k.ú. ČESKÝ KRUMLOV.


VLASTNÍK : SYMA spol s r.o.

KAPLICKÁ 448, HORNÍ BRÁNA, 381 01 Č.KRUMLOV

**HOTEL  
VLTAVA**

Syma spol. s r.o.  
Kaplická 448, 381 01 Český Krumlov  
tel.: 380 713 777, fax: 380 713 778  
IČO: 15789446, DIČ: CZ15789446

10.7.2024  
datum, razítko, podpis

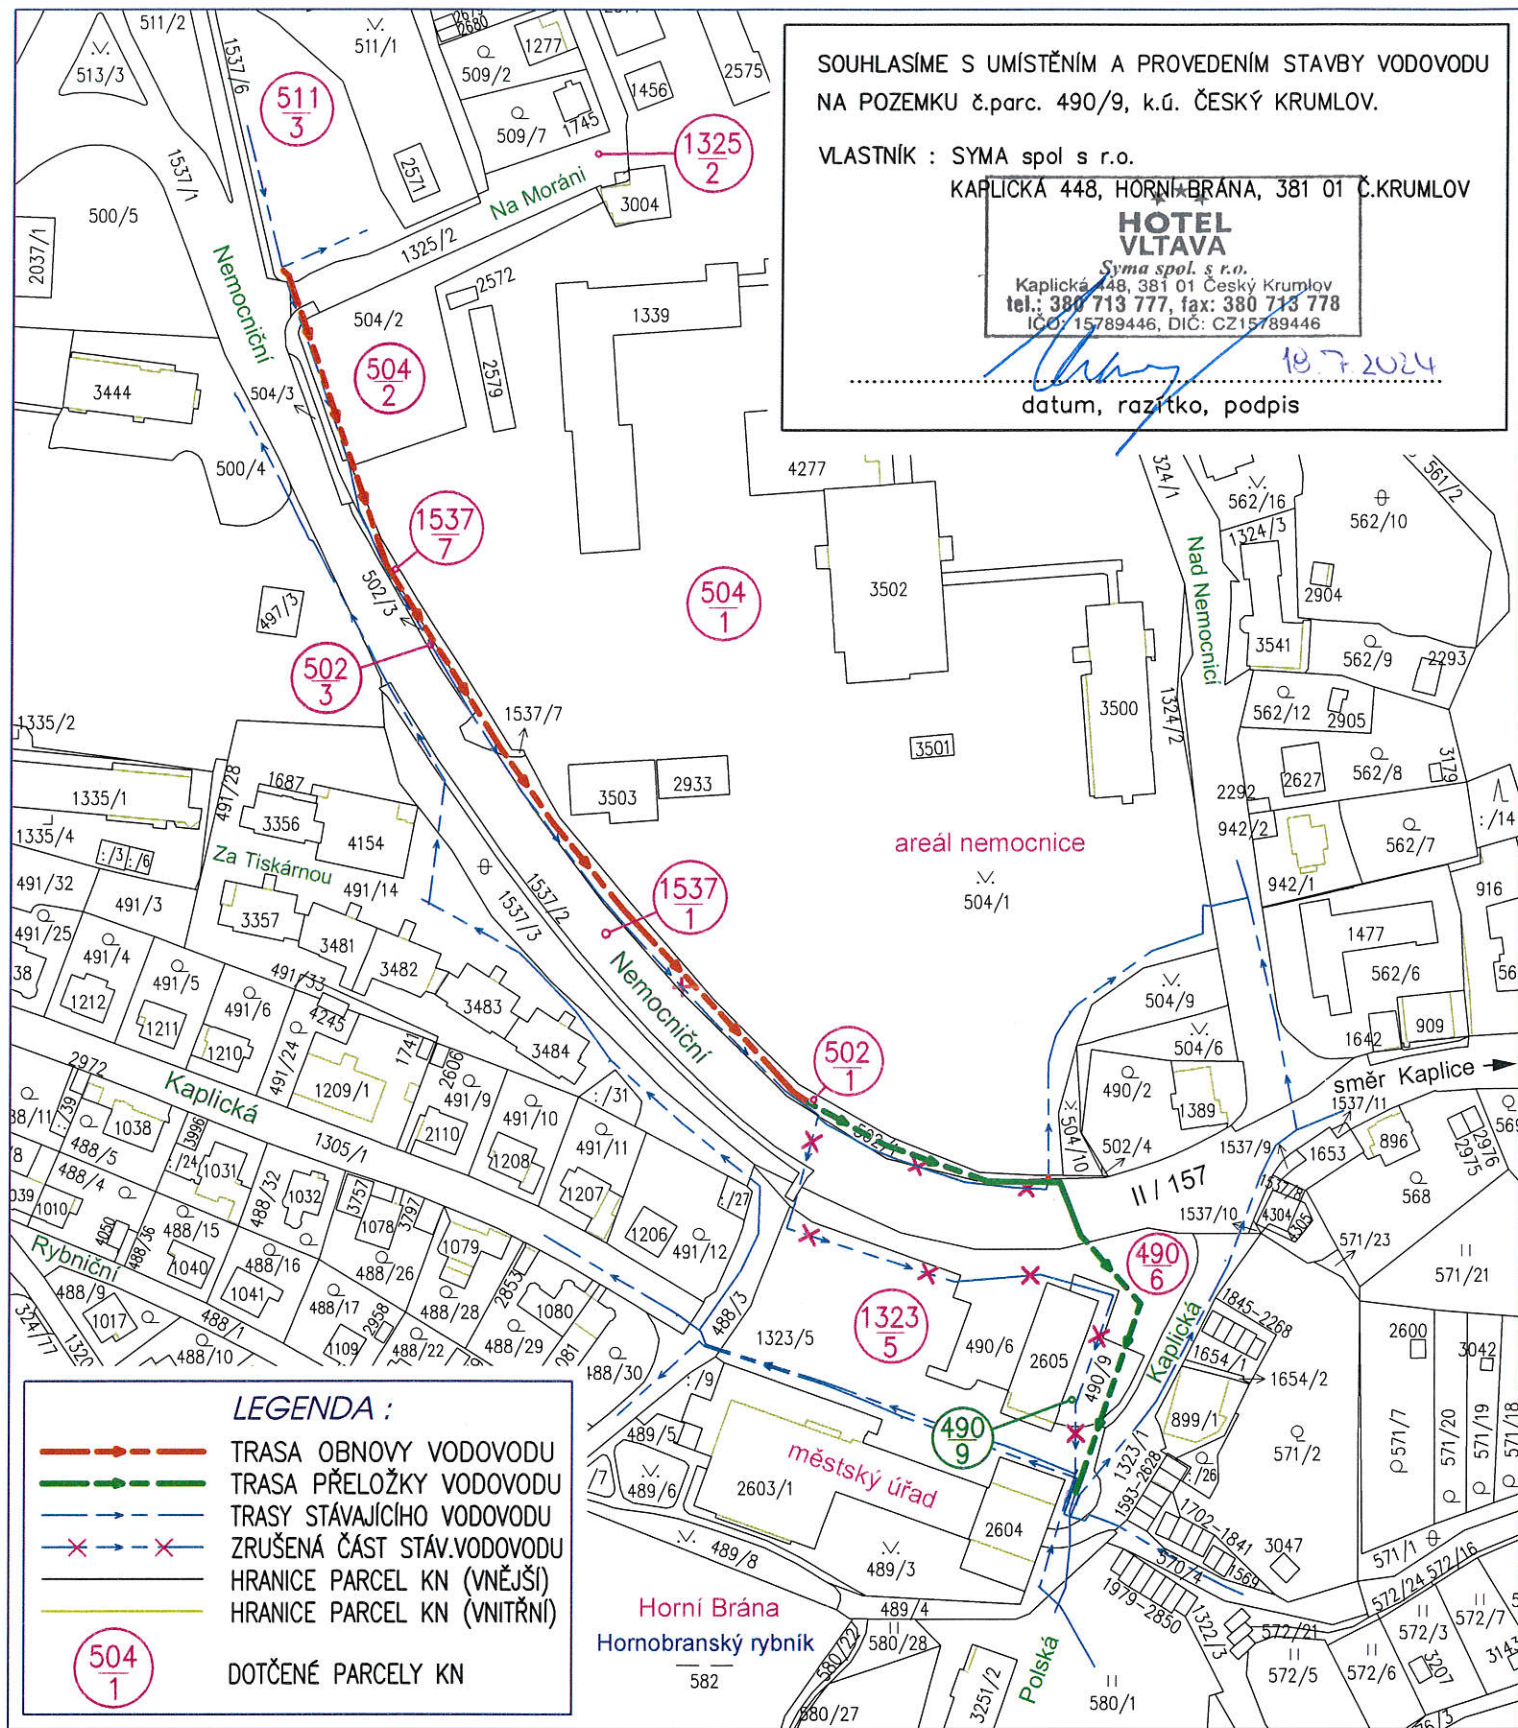

### LEGENDA :

- TRASA OBNOVY VODOVODU
- TRASA PŘELOŽKY VODOVODU
- TRASY STÁVAJÍCÍHO VODOVODU
- ZRUŠENÁ ČÁST STÁV.VODOVODU
- HRANICE PARCEL KN (VNĚJŠÍ)
- HRANICE PARCEL KN (VNITŘNÍ)

DOTČENÉ PARCELY KN

DOTČENÁ PARCELA KN  
PRO VYJÁDRĚNÍ SOUHLASU



SITUACE 1: 2.000  
k.ú. ČESKÝ KRUMLOV



VYPRACOVAL : JIŘÍ SVÁČEK  
ZODP.PROJEKTANT : JIŘÍ SVÁČEK

KRAJ : JIHOČESKÝ OBEC : ČESKÝ KRUMLOV KAT.ÚZEMÍ : Č.KRUMLOV A VÝŠNÝ  
STAVEBNÍK : Město Český Krumlov, nám.Svornosti 1, 38101 Č.Krumlov (IČ 00245836)

NÁZEV STAVBY :

**Č.K., ul. Nemocniční - Kaplická  
- obnova vodovodu DN 350**

OBSAH VÝKRESU :

**SITUACE KATASTRÁLNÍ MAPY**

**Videall Projekt**  
JIŘÍ SVÁČEK

Chvalšinská 108, ČESKÝ KRUMLOV  
TEL:602305958/projekt@svacek.cz/IČ:42399521

Č.ZAKÁZKY 2-407-07-PS

STUPEŇ PD DÚR/DSP

DATUM 06.2024 Č.KOPIE

FORMÁT 1 A4

MĚŘÍTKO 1:2.000

ČÍSLO VÝKRESU C.1