


SOUHLASÍME S UMÍSTĚNÍM A PROVEDENÍM STAVBY VODOVODU
NA POZEMCÍCH č.parc. 502/1, 502/3, 504/1 a 504/2,
k.ú. ČESKÝ KRUMLOV.

VLASTNÍK : NEMOCNICE ČESKÝ KRUMLOV, a.s.
Nemocniční 429, Horní Brána, 381 01 Č.KRUMLOV
NEMOCNICE ČESKÝ KRUMLOV, z.s.
Nemocniční 429, Horní Brána
381 01 Český Krumlov
Mgr. Vojtěch Remeň, MBA
předseda představenstva

datum, razítko, podpis

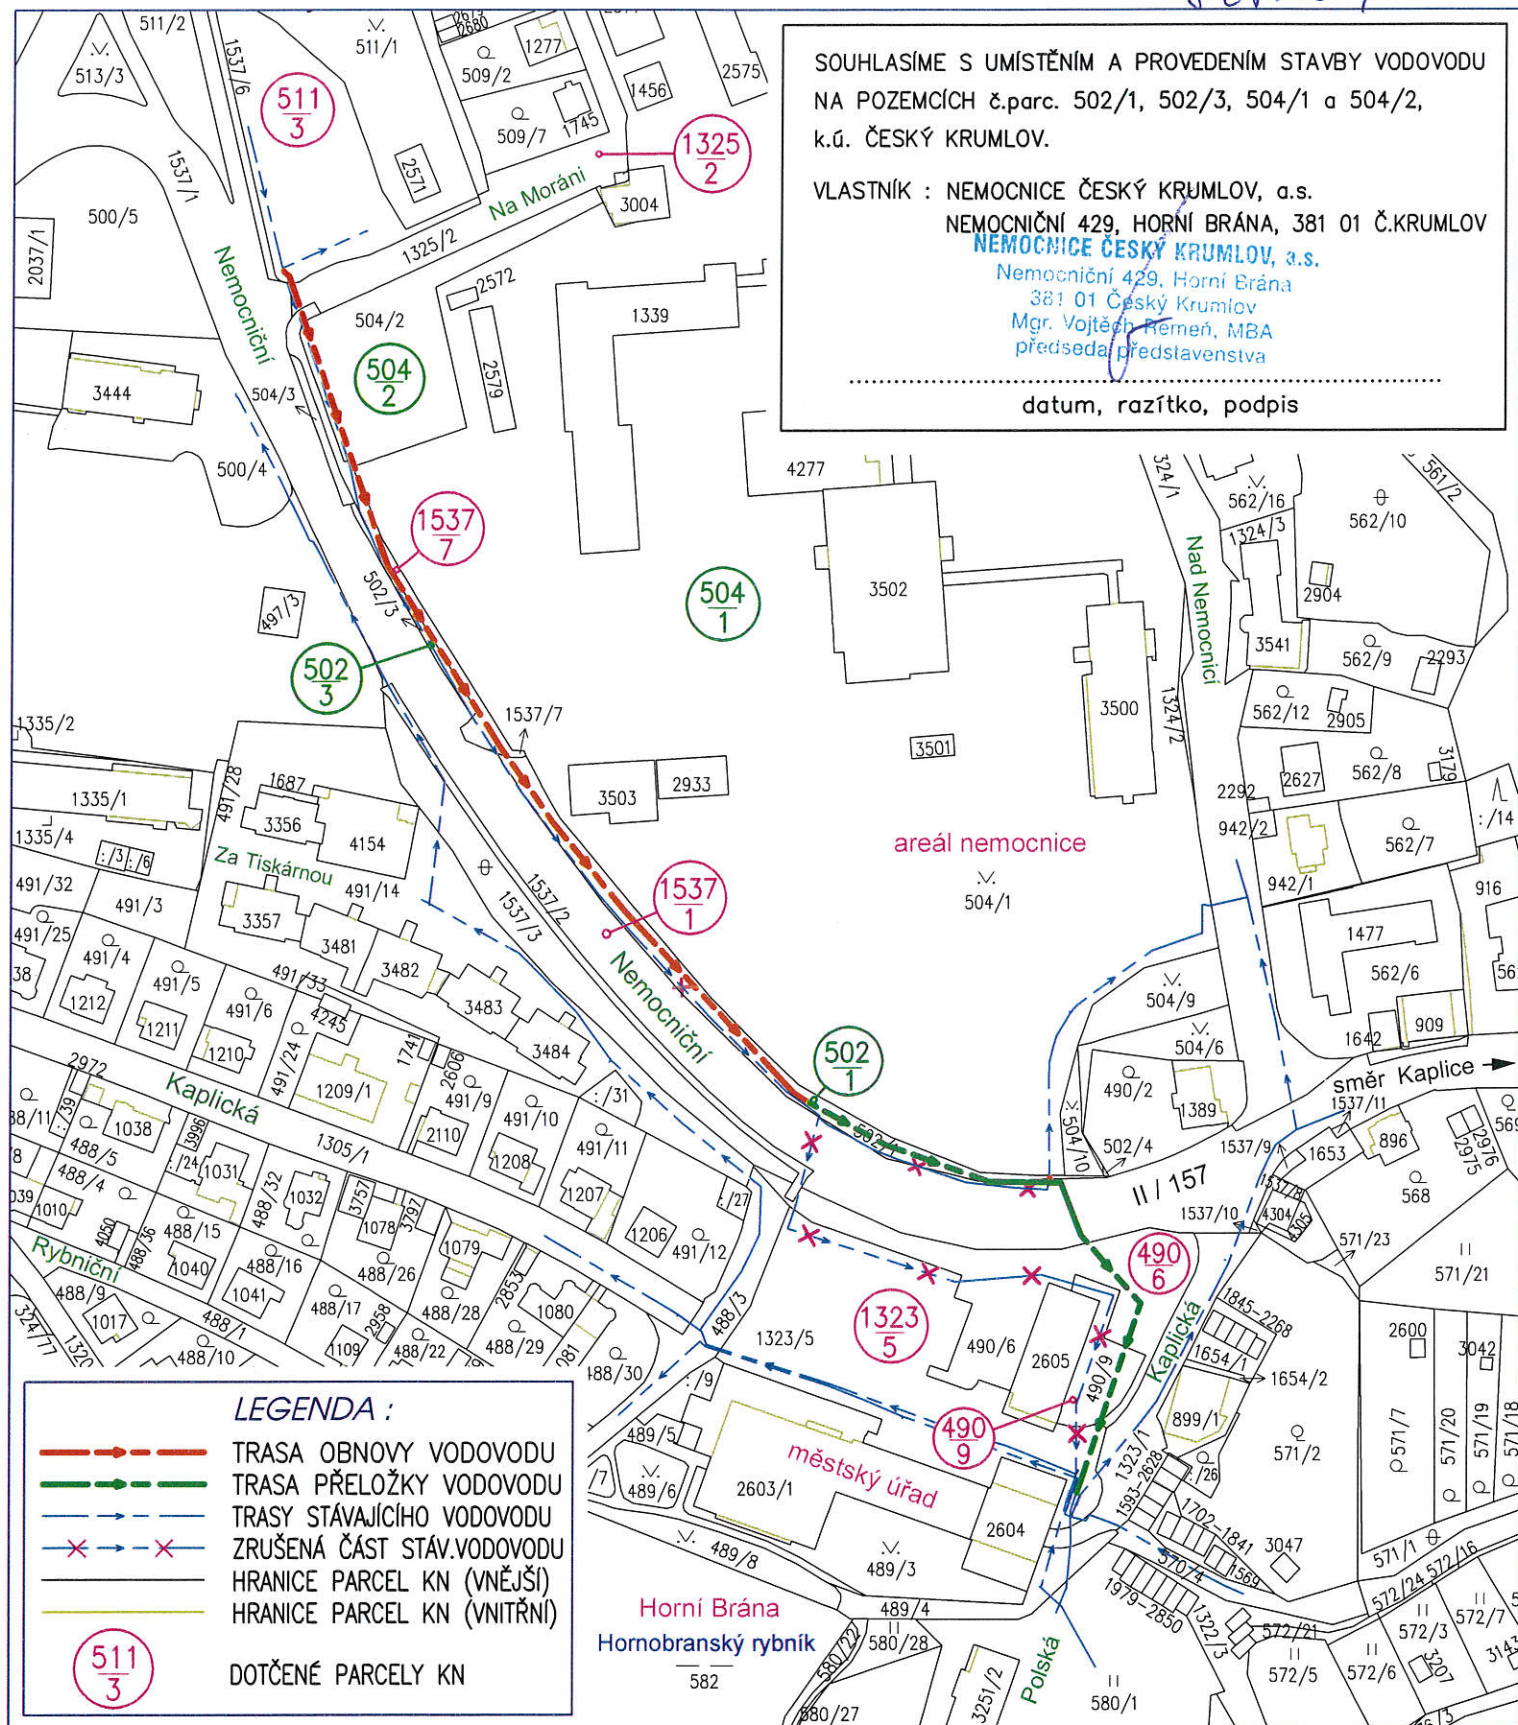

LEGENDA :

- TRASA OBNOVY VODOVODU
- TRASA PŘELOŽKY VODOVODU
- TRASY STÁVAJÍCÍHO VODOVODU
- ZRUŠENÁ ČÁST STÁV.VODOVODU
- HRANICE PARCEL KN (VNĚJŠÍ)
- HRANICE PARCEL KN (VNITŘNÍ)

DOTČENÉ PARCELY KN

DOTČENÉ PARCELY KN
PRO VYJÁDRĚNÍ SOUHLASU



SITUACE 1: 2.000
k.ú. ČESKÝ KRUMLOV



VYPRACOVAL :
JIŘÍ SVÁČEK

ZODP.PROJEKTANT :
JIŘÍ SVÁČEK

KRAJ : JIHOČESKÝ OBEC : ČESKÝ KRUMLOV KAT.OZEMI : Č.KRUMLOV A VÝŠNÝ
STAVEBNÍK : Město Český Krumlov, nám.Svornosti 1, 38101 Č.Krumlov (IČ 00245836)

NÁZEV STAVBY :

**Č.K., ul. Nemocniční - Kaplická
- obnova vodovodu DN 350**

OBSAH VÝKRESU :

SITUACE KATASTRÁLNÍ MAPY

Videall Projekt
JIŘÍ SVÁČEK

Chvalšinská 108, ČESKÝ KRUMLOV
TEL:602305958/projekt@svacek.cz/IČ:42399521

Č.ZAKÁZKY 2-407-07-PS

STUPEŇ PD DÚR/DSP

DATUM 06.2024 Č.KOPIE

FORMÁT 1 A4

MĚŘÍTKO 1:2.000

ČÍSLO VÝKRESU **C.1**