


Informativní zakres sítí **plynu** k žádosti 26310341

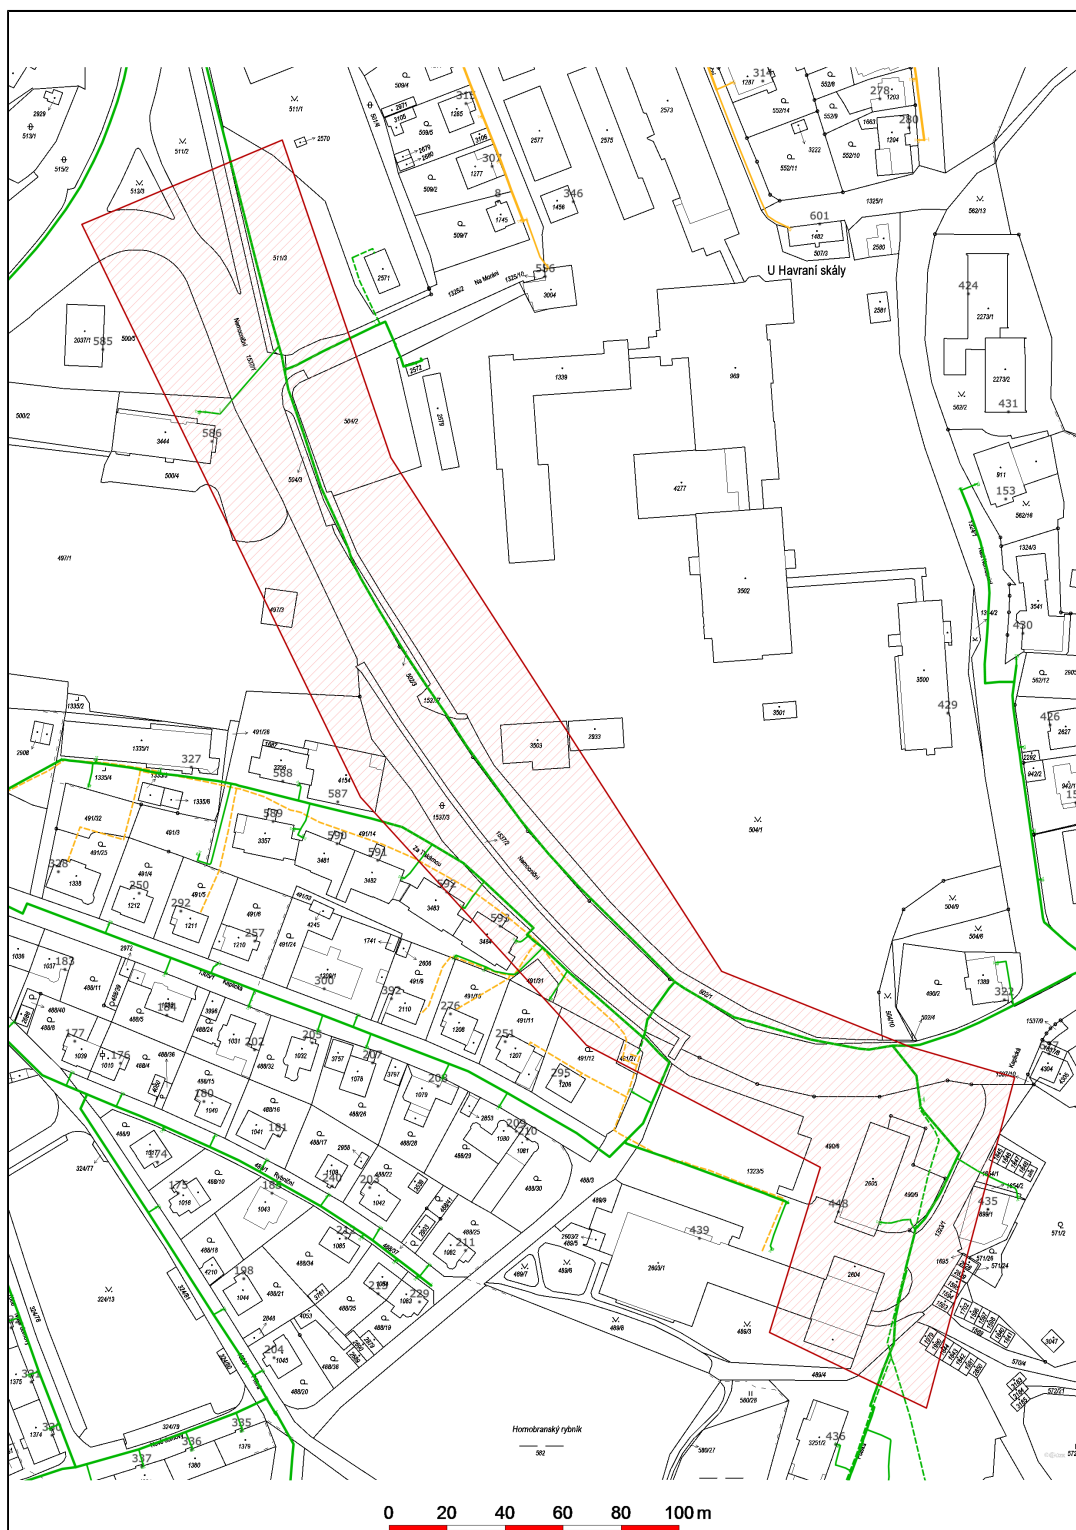

Datum 07.05.2024

eg.d

001

EG.D, a.s.
Lidická 1873/36, Černá Pole, 602 00 Brno