Č. Krumlov, ul. Nemocniční - Kaplická, obnova vodovodu

9. 5. 2024

Zdeněk Kmoch

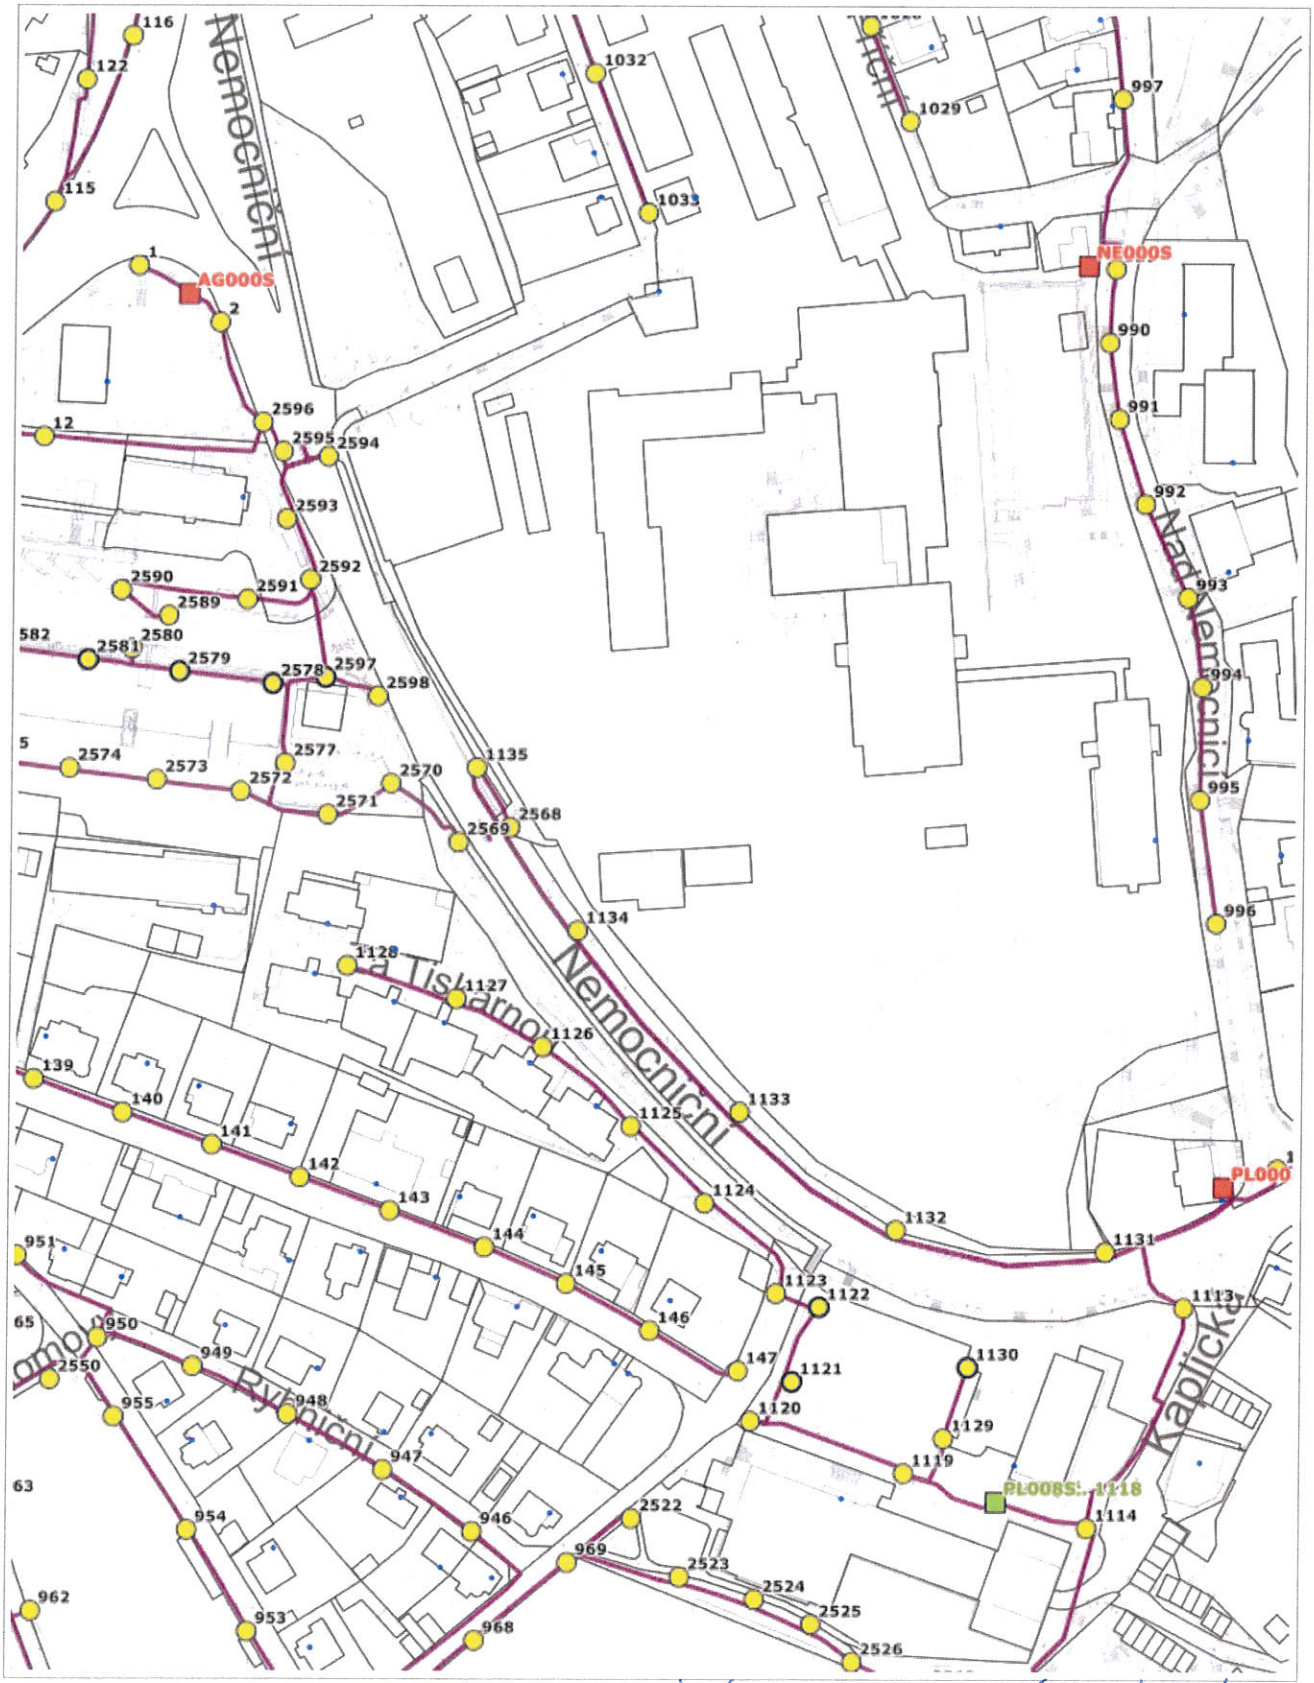

0 50 m 100 m

1 : 2 000

ZÁKRES SÍTÍ V ZÁJMOVÉM ÚZEMÍ
DLE PASPORTU V NAŠÍ SPRÁVĚ

RÚIAN: © ČÚZK, Katastr: © ČÚZK

SLUŽBY MĚSTA ①
ČESKÝ KRUMLOV s.r.o.
Domoradice 1, 381 01 Český Krumlov
Tel.: 380 711 285, Tel./fax: 380 726 342
DIČ: CZ25151321

Vytištěno v mapovém řešení Spinbox společnosti © T-MAPY