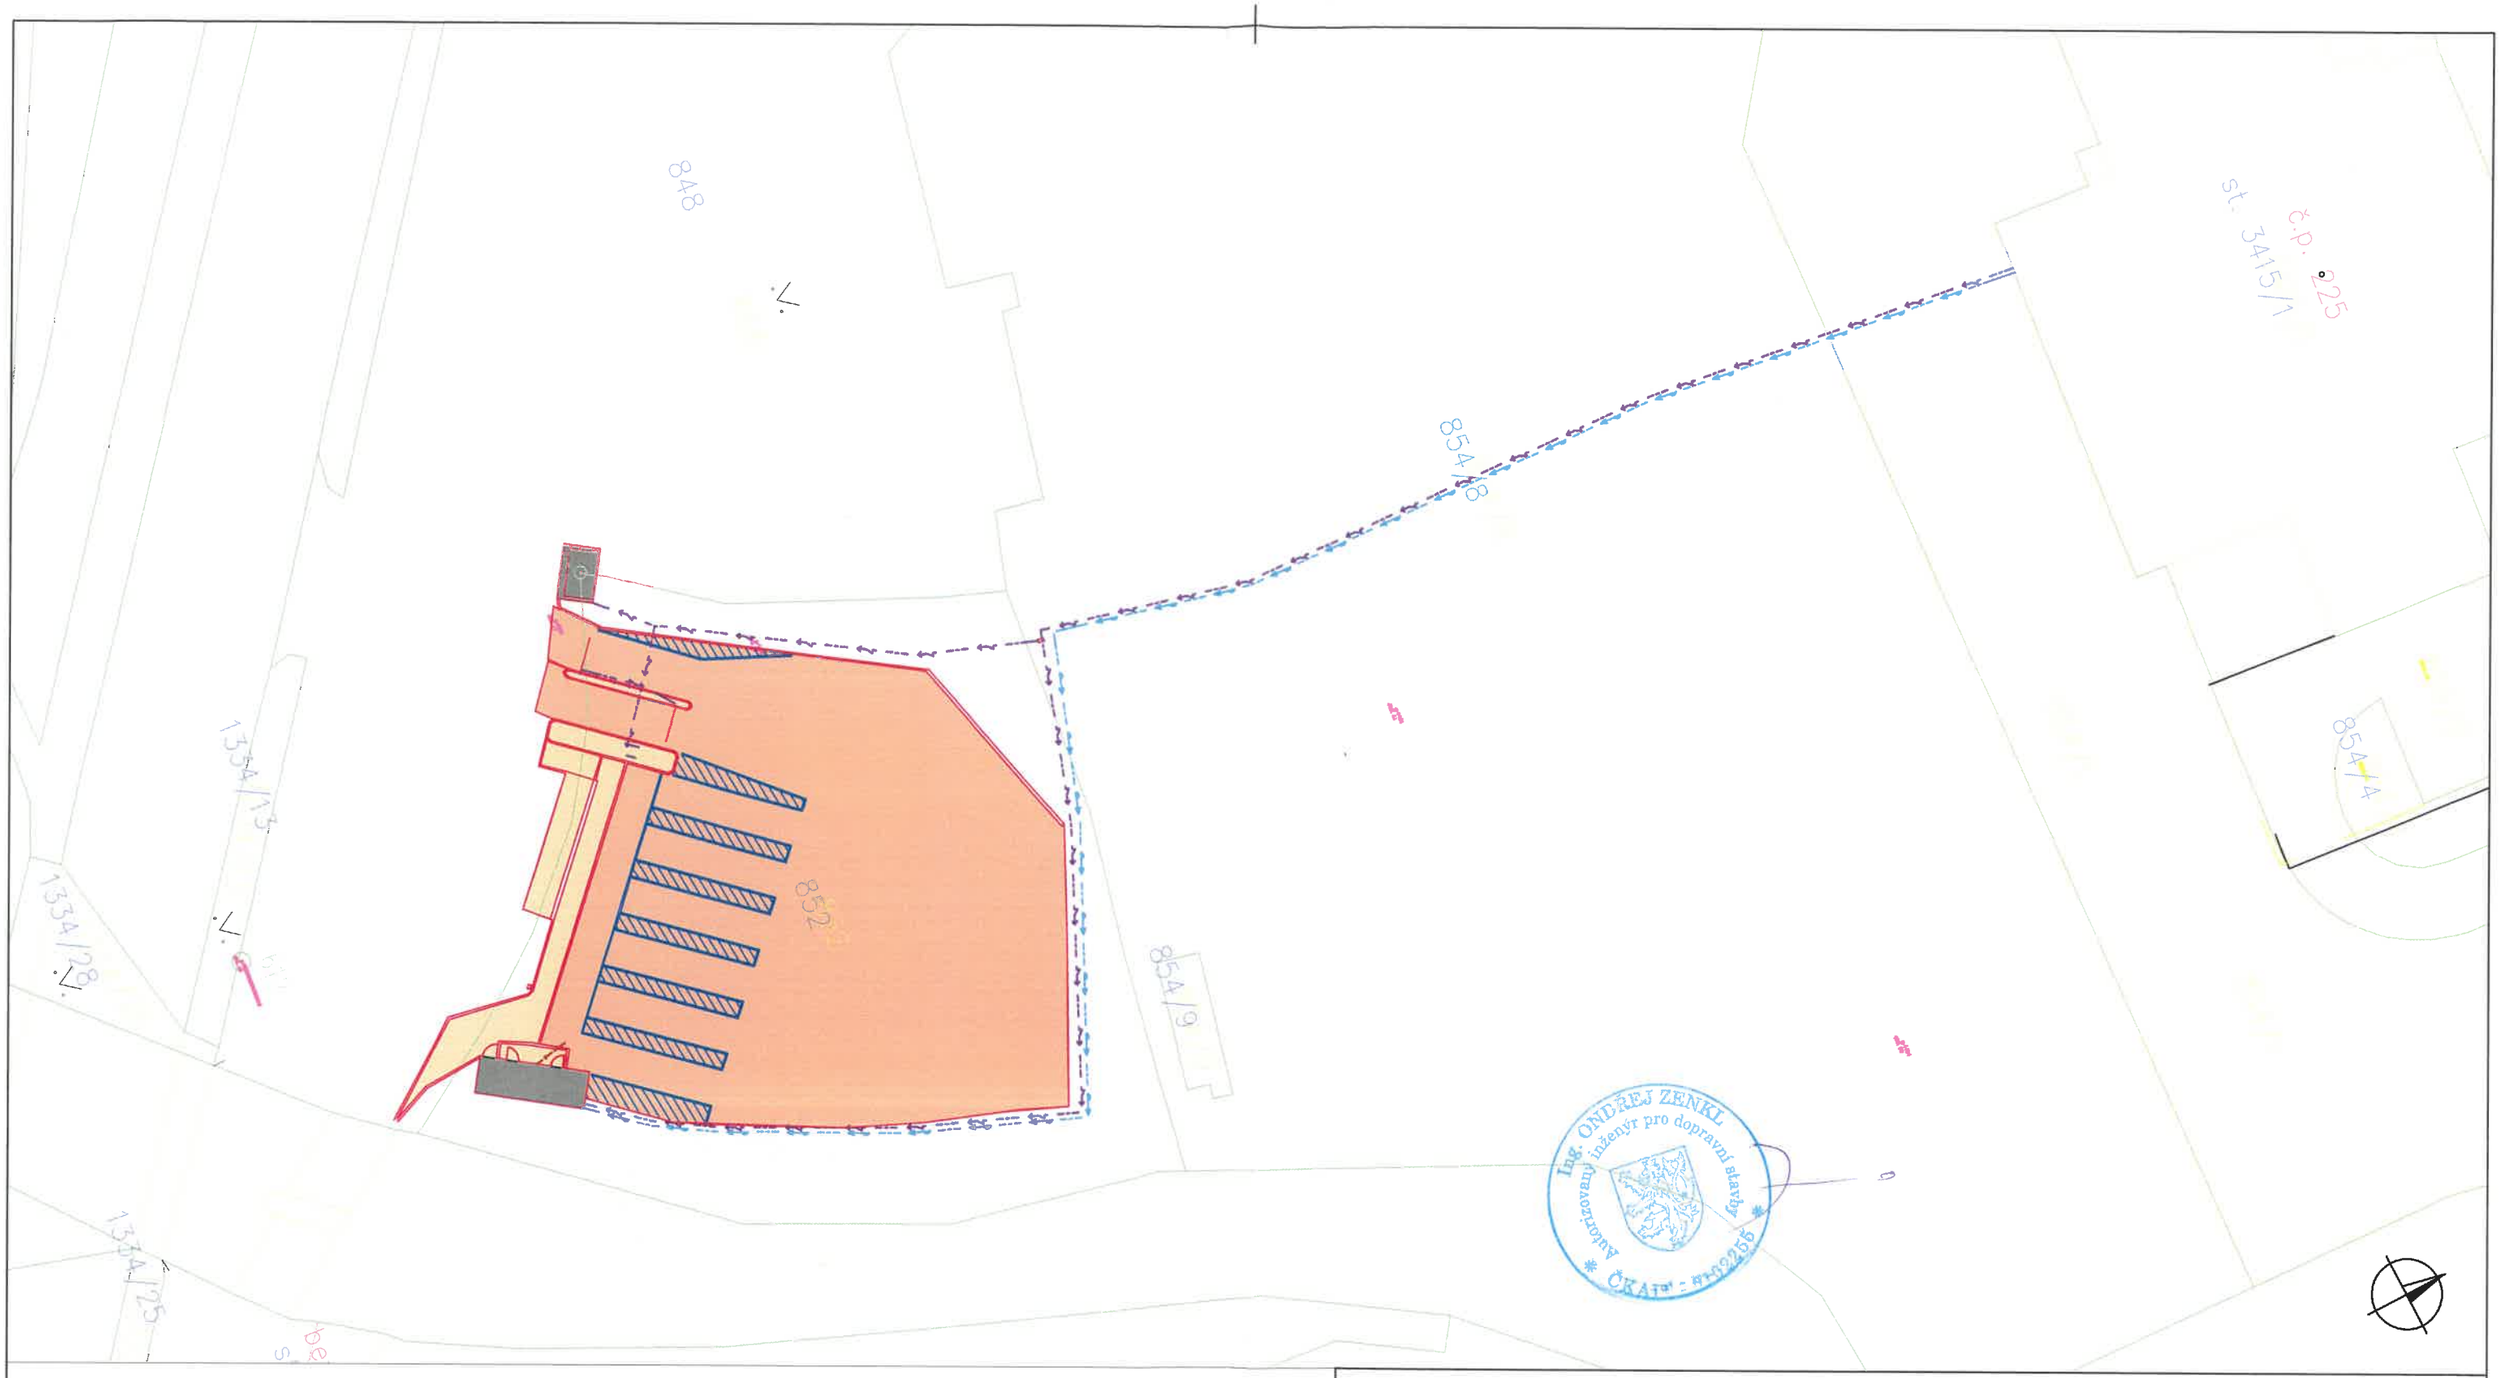

VED. PROJEKTANT	ZOD. PROJEKTANT	KRESLIL	Zenkl CB s.r.o.
Ing. Ondřej Zenkl	Ing. Ondřej Zenkl	Bořek Bubeníček	DOPRAVNĚ- INŽENÝRSKÁ PROJEKČNÍ KANCELÁŘ
			IČO: 281 31 339 tel: 386 360 807 Jirovcova 2, 370 01 České Budějovice www.zenklcb.cz zenkl@zenklcb.cz
OBJEDNATEL:	Českokrumlovský rozvojový fond spol. s r.o.		
AKCE:	Český Krumlov - Parkoviště pro autobusy sportovní zóny		
VÝKRES:	**Situace v KN**		
DATUM:	srpen 2019		
DRUH DOK.:	DÚR/DSP		
Č. ZAKÁZKY: 18 151 Z1	MĚŘÍTKO: 1:500	FORMÁT: 2xA4	Č. VÝKRESU: B.2 / Č. PARÉ: