


Řez 2-2'

M 1:50

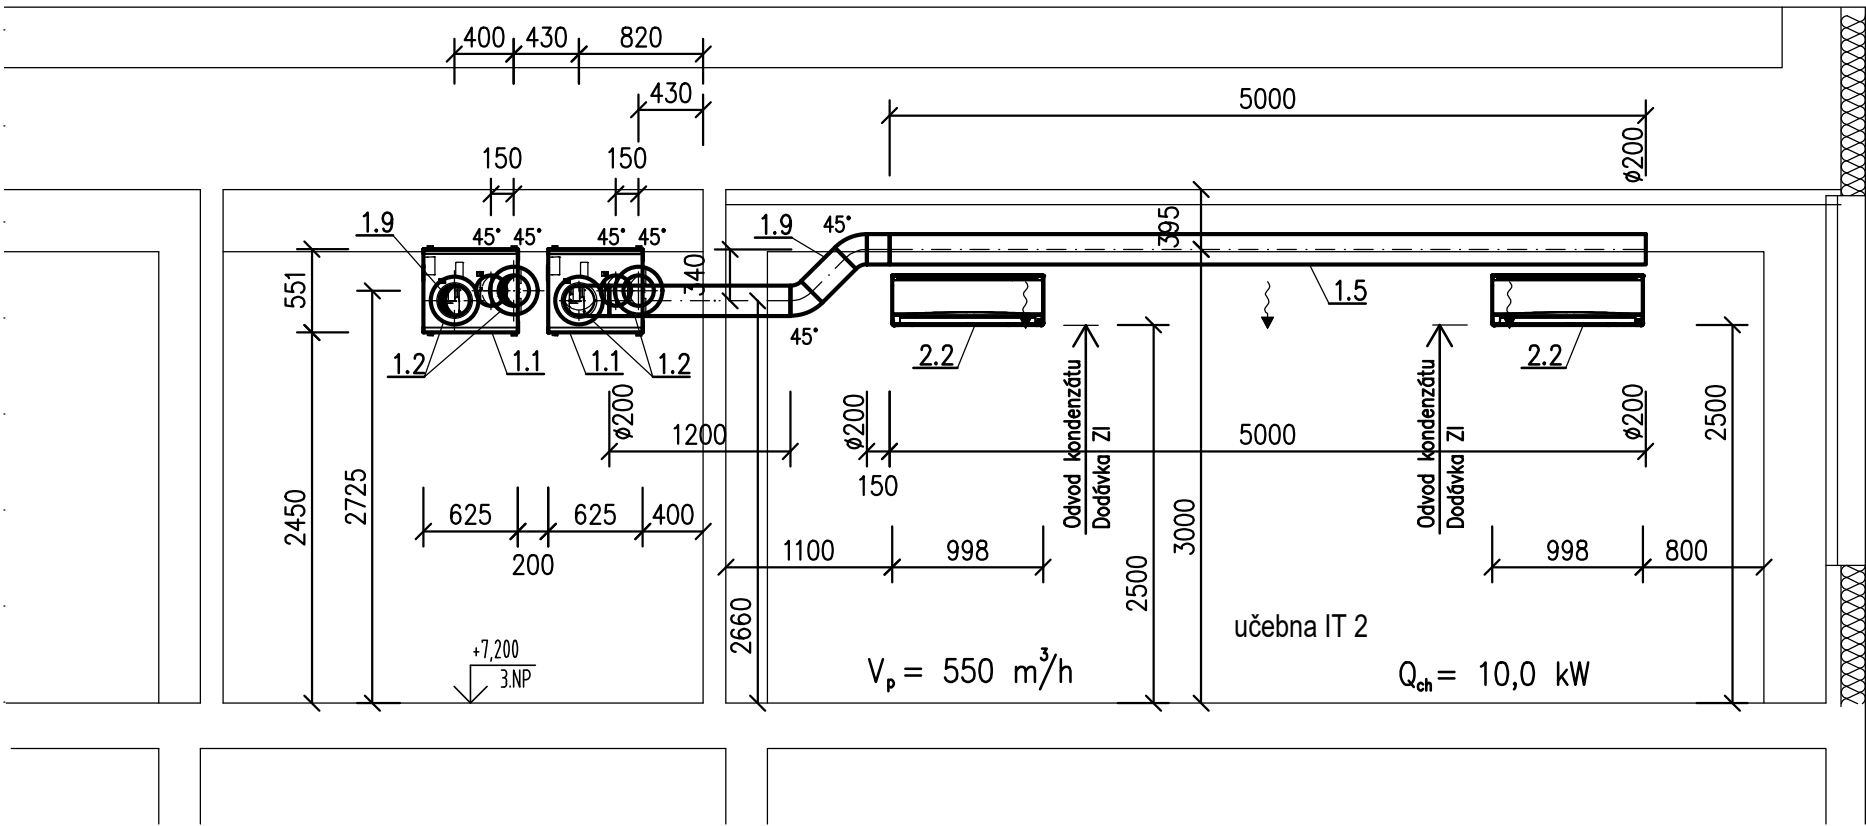

POZNÁMKA

- S.H. udává spodní hranu nad čistou podlahou
- V.O. udává výšku osy potrubí nad čistou podlahou
- Nasávací a výfukové VZT potrubí bude u zař.č. 1 opatřeno tepelnou izolací tl. 40 mm do AL polepu
- - - - - Tepelná izolace tl. 40 mm do AL polepu
- - - - - Chladovody, vč. tepelné izolace
- - - - - Dveře bez prahu + mezera 20 mm (alt. dveřní mřížka – dodávka stavby)
- - - - - Ovladač VZT jednotky

VYPRACOVAL:		ZODP. PROJEKTANT:		Ing. Ladislav Váňa Větrná 132 370 01 Vráto IČO: 76175481, DIČ: CZ7501051525 tel.: 605 158 381	
Ing. Ladislav Váňa		Ing. Ladislav Váňa			
INVESTOR: Město Český Krumlov náměstí Svornosti 1, 381 01 Č.Krumlov					
AKCE: ZŠ Za Nádražím, Český Krumlov - modernizace počítačových učeben				STUPEŇ DPS	ZAKÁZKA 22-66
				DATUM 08/2022	
				FORMÁT 2 A4	
				MĚŘÍTKO 1:50	
VÝKRES Řez 2-2'				VÝKRES Č. 3	