



PŮDORYSU 3.NP - Návrh
M 1:100

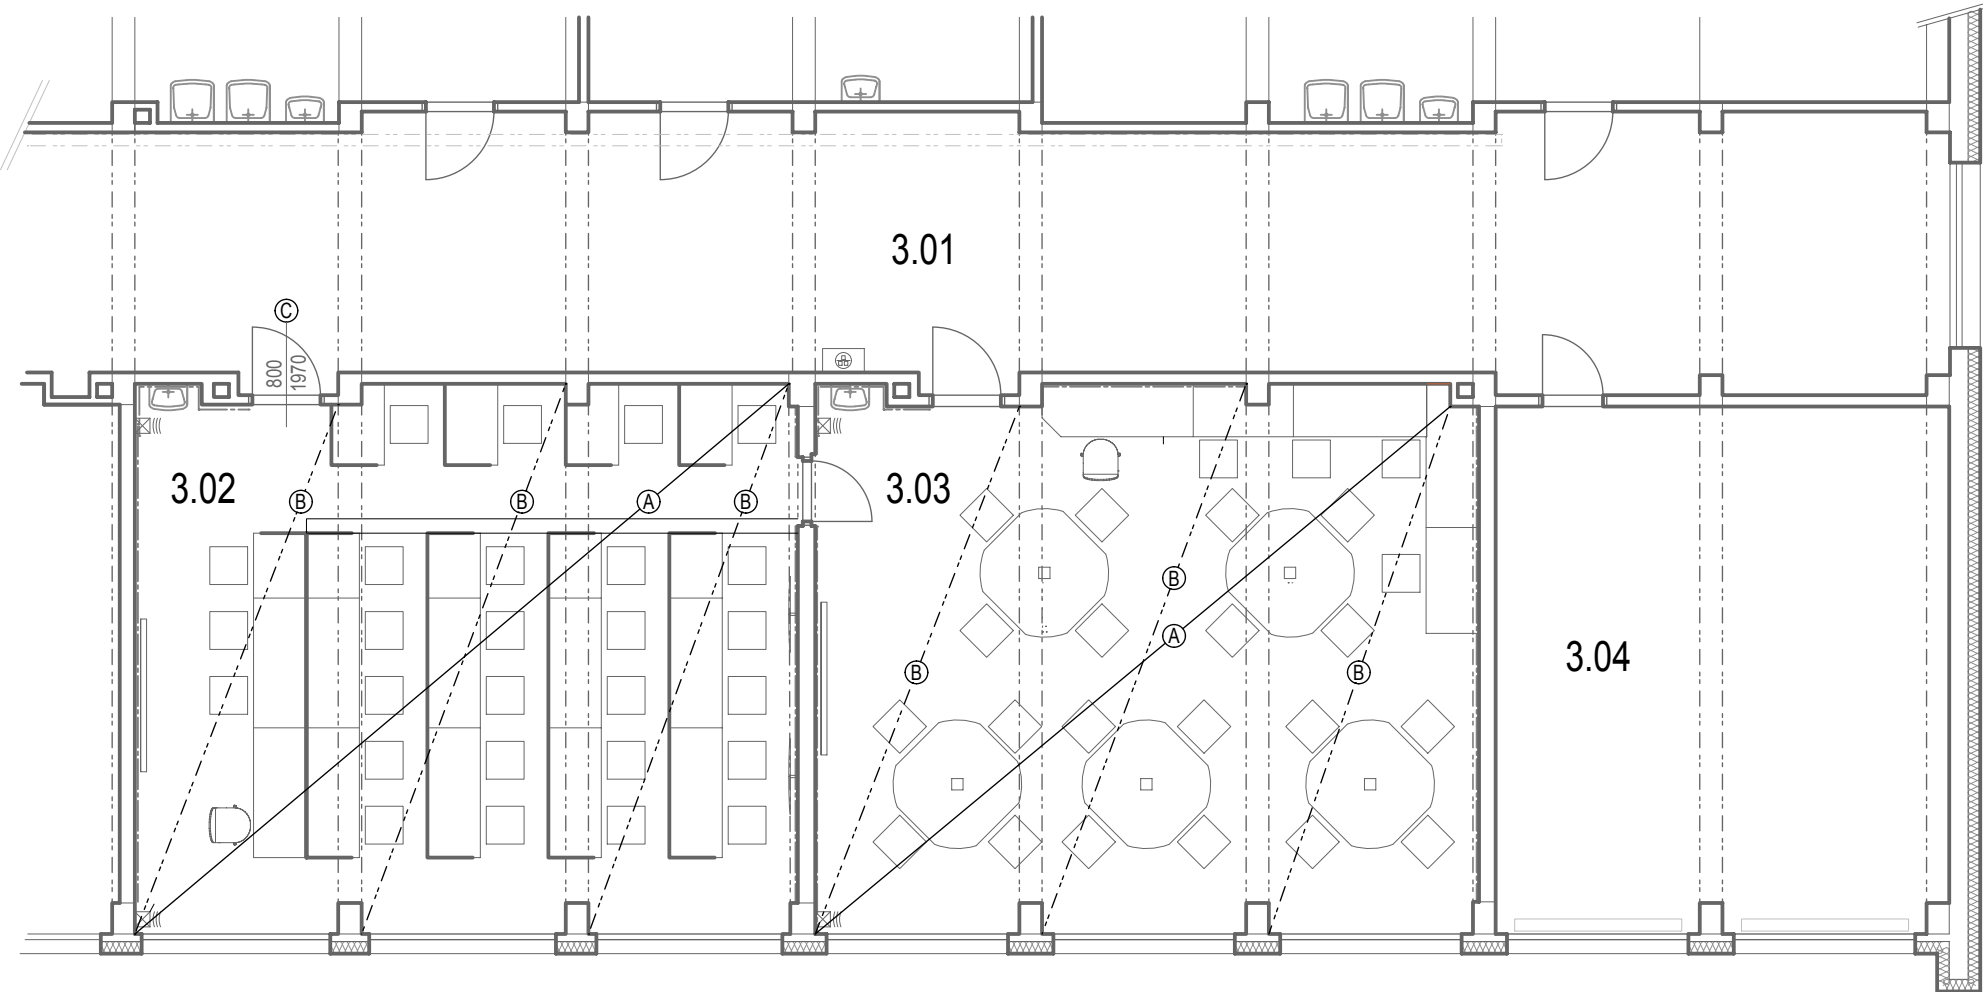

ŘEZ A-A - Návrh
M 1:100

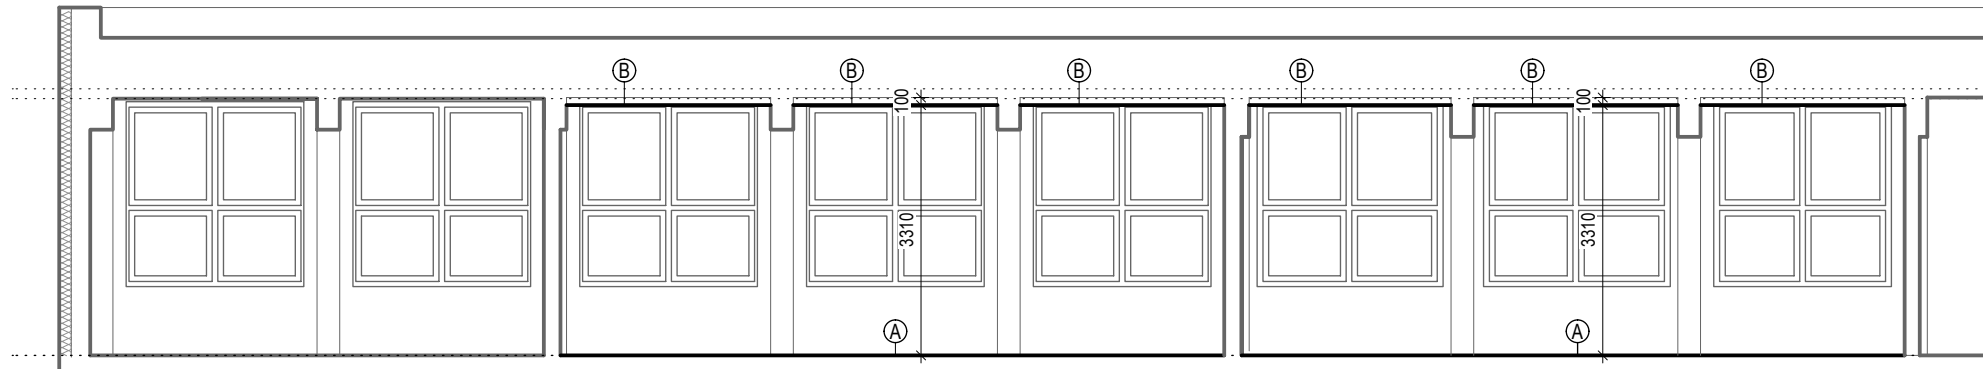

VÝŘEZ PŮDORYSU 3.NP - PAVILON U12
Návrh
1:100

LEGENDA MÍSTNOSTÍ

| ČÍSLO | NÁZEV MÍSTNOSTI | PLOCHA | PODLAHA | STĚNA | STROP |
|-------|-------------------------|--------|--------------------------------|---|--------------------------------|
| 3.01 | Chodba | | PVC | Vápenocementová štuková omítka do v. 1.5 m omyvatelný nátěr | Vápenocementová štuková omítka |
| 3.02 | Počítačová učebna - IT1 | 62.81 | Antistatická povlaková krytina | Vápenocementová štuková omítka | Vápenocementová štuková omítka |
| 3.03 | Počítačová učebna - IT2 | 62.78 | Antistatická povlaková krytina | Vápenocementová štuková omítka | Vápenocementová štuková omítka |
| 3.04 | Kabinet | | PVC | Vápenocementová štuková omítka | Vápenocementová štuková omítka |

LEGENDA

- Ⓐ PODLAHA
- STÁVAJÍCÍ BETON + CHRÁNIČKY S KABELOVÝM VEDENÍM A ROZVODY KANALIZACE A VODY (OBETONOVAT)
 - SAMONIVELAČNÍ STĚRKA PRO VYROVNÁNÍ POVRCHU
 - POCHOZÍ VRSTVA - HOMOGENÍ ANTISTATICKÁ PODLAHOVÁ KRYTINA (PVC) VE ČTVERCÍCH 608/608 MM TL. 2 MM
- Ⓑ PODHLED
- STÁVAJÍCÍ ŽELEZOBETONOVÝ STROP (PZD DESKY) S VÁPENOCEMENTOVOU OMÍTKOU
 - VZDUCHOVÁ MEZERA
 - ZÁVĚSNÝ ROŠT AKUSTICKÉHO RASTROVANÉHO PODHLEDU
 - AKUSTICKÝ KAZETOVÝ PODHLED S VIDITELNÝM RASTREM ZÁVĚSŮ (KAZETY 600/600 MM)
 - (DODAVATEL STAVBY ZPRACUJE AKUSTICKOU STUDII NA VYBRANÝ SYSTÉM ABY NEDOŠLO K PŘETLUMENÍ ČI NEDOSTATEČNÉMU ÚTLUMU ZVUKU)
 - VÝŠKA PODHLEDU 100 mm

- STÁVAJÍCÍ NOSNÁ KONSTRUKCE (PŘEDPOKLAD ZDĚNÉ KERAMICKÉ CIHLY)
- NOVÉ KONSTRUKCE

POZNÁMKY

Veškeré rozměry školy jsou převzaty z prováděcí dokumentace firmy Stavoprojekt a z podkladů zaměření dodané investorem stavby
V rámci PD došlo pouze k lokálnímu zaměření inkriminovaných místností
Před zahájením úprav je nutné ověřit jejich přesný rozměr.

WIZNER AA
Architektonický atelier

| | |
|--|--|
| Zodpovědný projektant: Ing. Arch. Petr Wizner | Vypracoval / kreslil: Ing. Jiří Fazekas |
| Kraj: Jihočeský | Město: Český Krumlov |
| Investor / zadavatel: Město Český Krumlov, náměstí Svornosti 1, Vnitřní Město, 381 01 Č.Krumlov | |

| | | |
|---------------------|---|---------------------------|
| Císlo objektu: - | Název akce: ZŠ Za Nádrazím, Český Krumlov - modernizace počítačových učeben | Pocet formátů x A4 |
| | | Datum 09/2022 |
| | | Císlo zakázky 05/PW/22 |

| | | | |
|----------------------------|--|---------------------------|------------|
| Stupen dokumentace: DSP | Obsah: VÝŘEZ PŮDORYSU 3.NP - PAVILON U12 Návrh - 1:100 | Císlo přílohy D.1.1.03 | Císlo pare |
|----------------------------|--|---------------------------|------------|

WIZNER AA
architektonický atelier s.r.o.

Rožmberská 609, Český Krumlov
tel. 602 441 808, 380 726 445
IČO 068 173 35