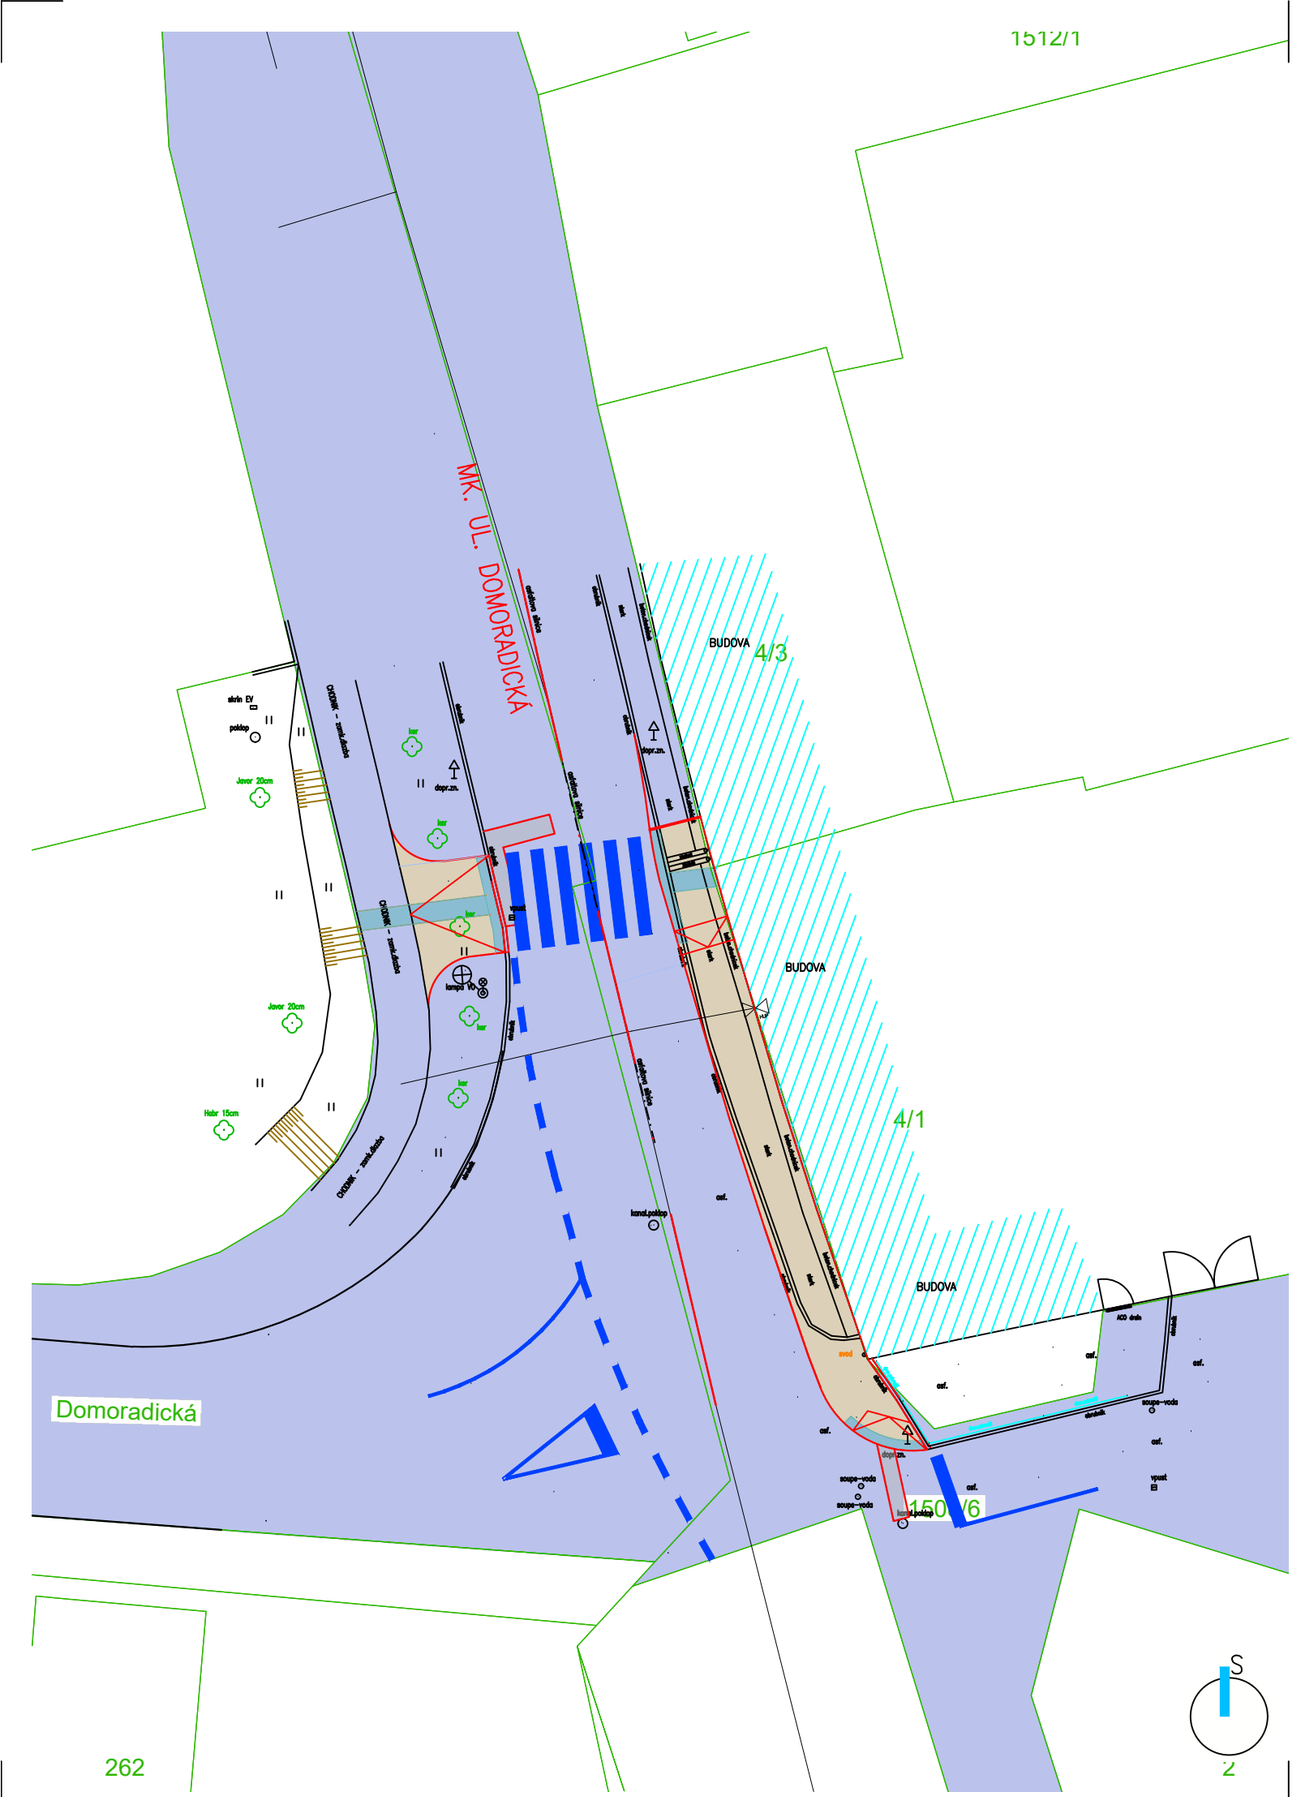

LEGENDA:

PLOCHY A HRANY

- NÁVRH - KOMUNIKACE - ASFALT
- NÁVRH - CHODNÍK - BETONOVÁ DLAŽBA POCHOZÍ
- NÁVRH - HMATNÝ PÁS - RELIÉFNÍ DLAŽBA
- NÁVRH - HRANA
- STÁVAJÍCÍ - HRANA
- NÁVRH - VODOROVNÉ DOPRAVNÍ ZNAČENÍ
- KATASTR NEMOVITOSTÍ - HRANICE PARCE
- 3920/136 KATASTR NEMOVITOSTÍ - PARCELNÍ ČÍSLO
- KATASTR NEMOVITOSTÍ - VLASTNÍK - MĚSTO ČESKÝ KRUMLOV
- STÁVAJÍCÍ - KEŘ

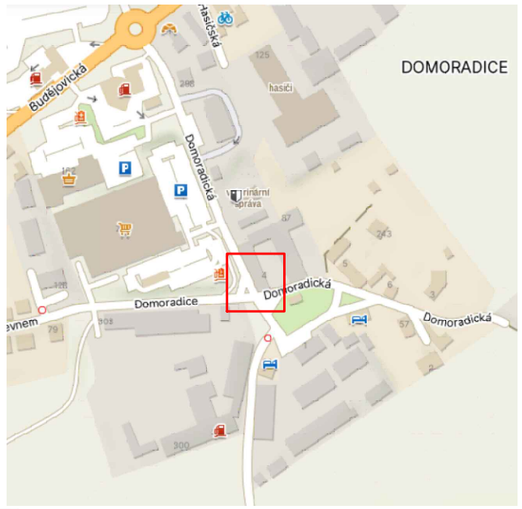

REVIZE:

POZNÁMKA:

GENERÁLNÍ PROJEKTANT:

Zenkl CB, spol. s r.o.
Jírovcova 2, 370 01, České Budějovice,
IČ: 28131339 DIČ: CZ28131339
E:zenkl@zenklcb.cz **T:**+420 386 360 807

INVESTOR:

Město Český Krumlov,
náměstí Svornosti 1, 381 01 Český Krumlov
IČ: 00245836, DIČ: CZ00245836
W: - **E:** - **T:** -

AKCE:

Přechod pro chodce
ul. Domoradická, Český Krumlov

ČÁST:

SO 101 - Komunikace a zpevněné plochy
SO 401 Veřejné osvětlení

VÝKRES:

C.2-Katastrální situační výkres

OBJEDNATEL:	Město Český Krumlov, náměstí Svornosti 1, 381 01 Český Krumlov		
STUPEŇ DOKUMENTACE:	ZDS		
VYPRACOVAL:	Bc. Tereza Pavlišová	KONTROLOVAL:	Ing. Eliška Bůžková
ČÍSLO ZAKÁZKY:	23 140		
DATUM:	prosinec 2024	MĚŘÍTKO:	1:250
		Č. VÝKRESU:	Č. PARÉ:
		C.2	