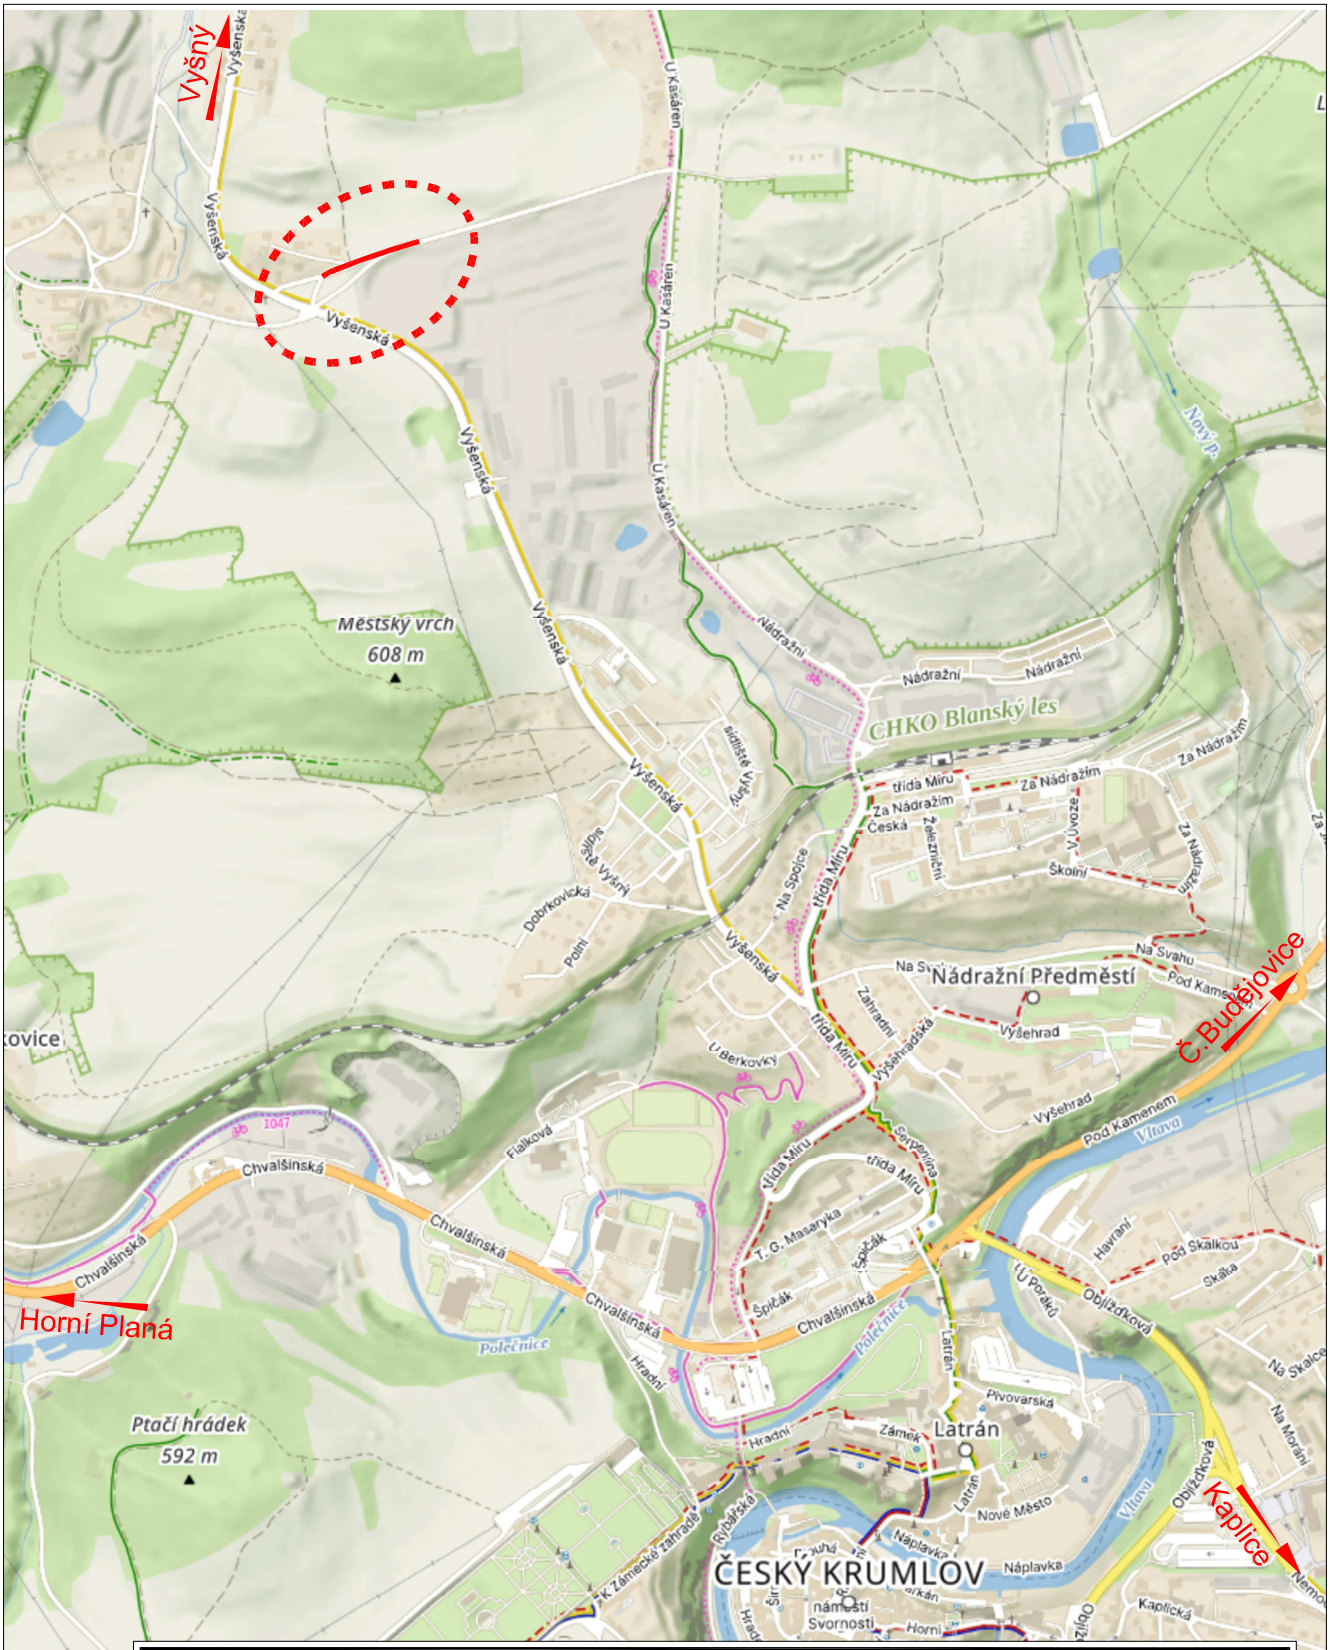

Zodpovědný projektant	Vypracoval
Jan Šára, Dis.	Jan Šára, Dis.

Objednatel: Město Český Krumlov

Místo: Český Krumlov, ul. Vyšenská

Akce:

Vyšný - odstranění a přeložení panelové komunikace

Jan Šára DiS.

Digitálně podepsal Jan Šára DiS.
Datum: 2025.02.24 20:36:18 +01'00'

Č. Zakázky:	02 - 2025
Datum:	únor 2025
Formát:	
Měřítko:	
Stupeň:	DUSP, PDPS
	Souprava: