


PŮDORYS 2.NP - ZÁCHODY 1:50

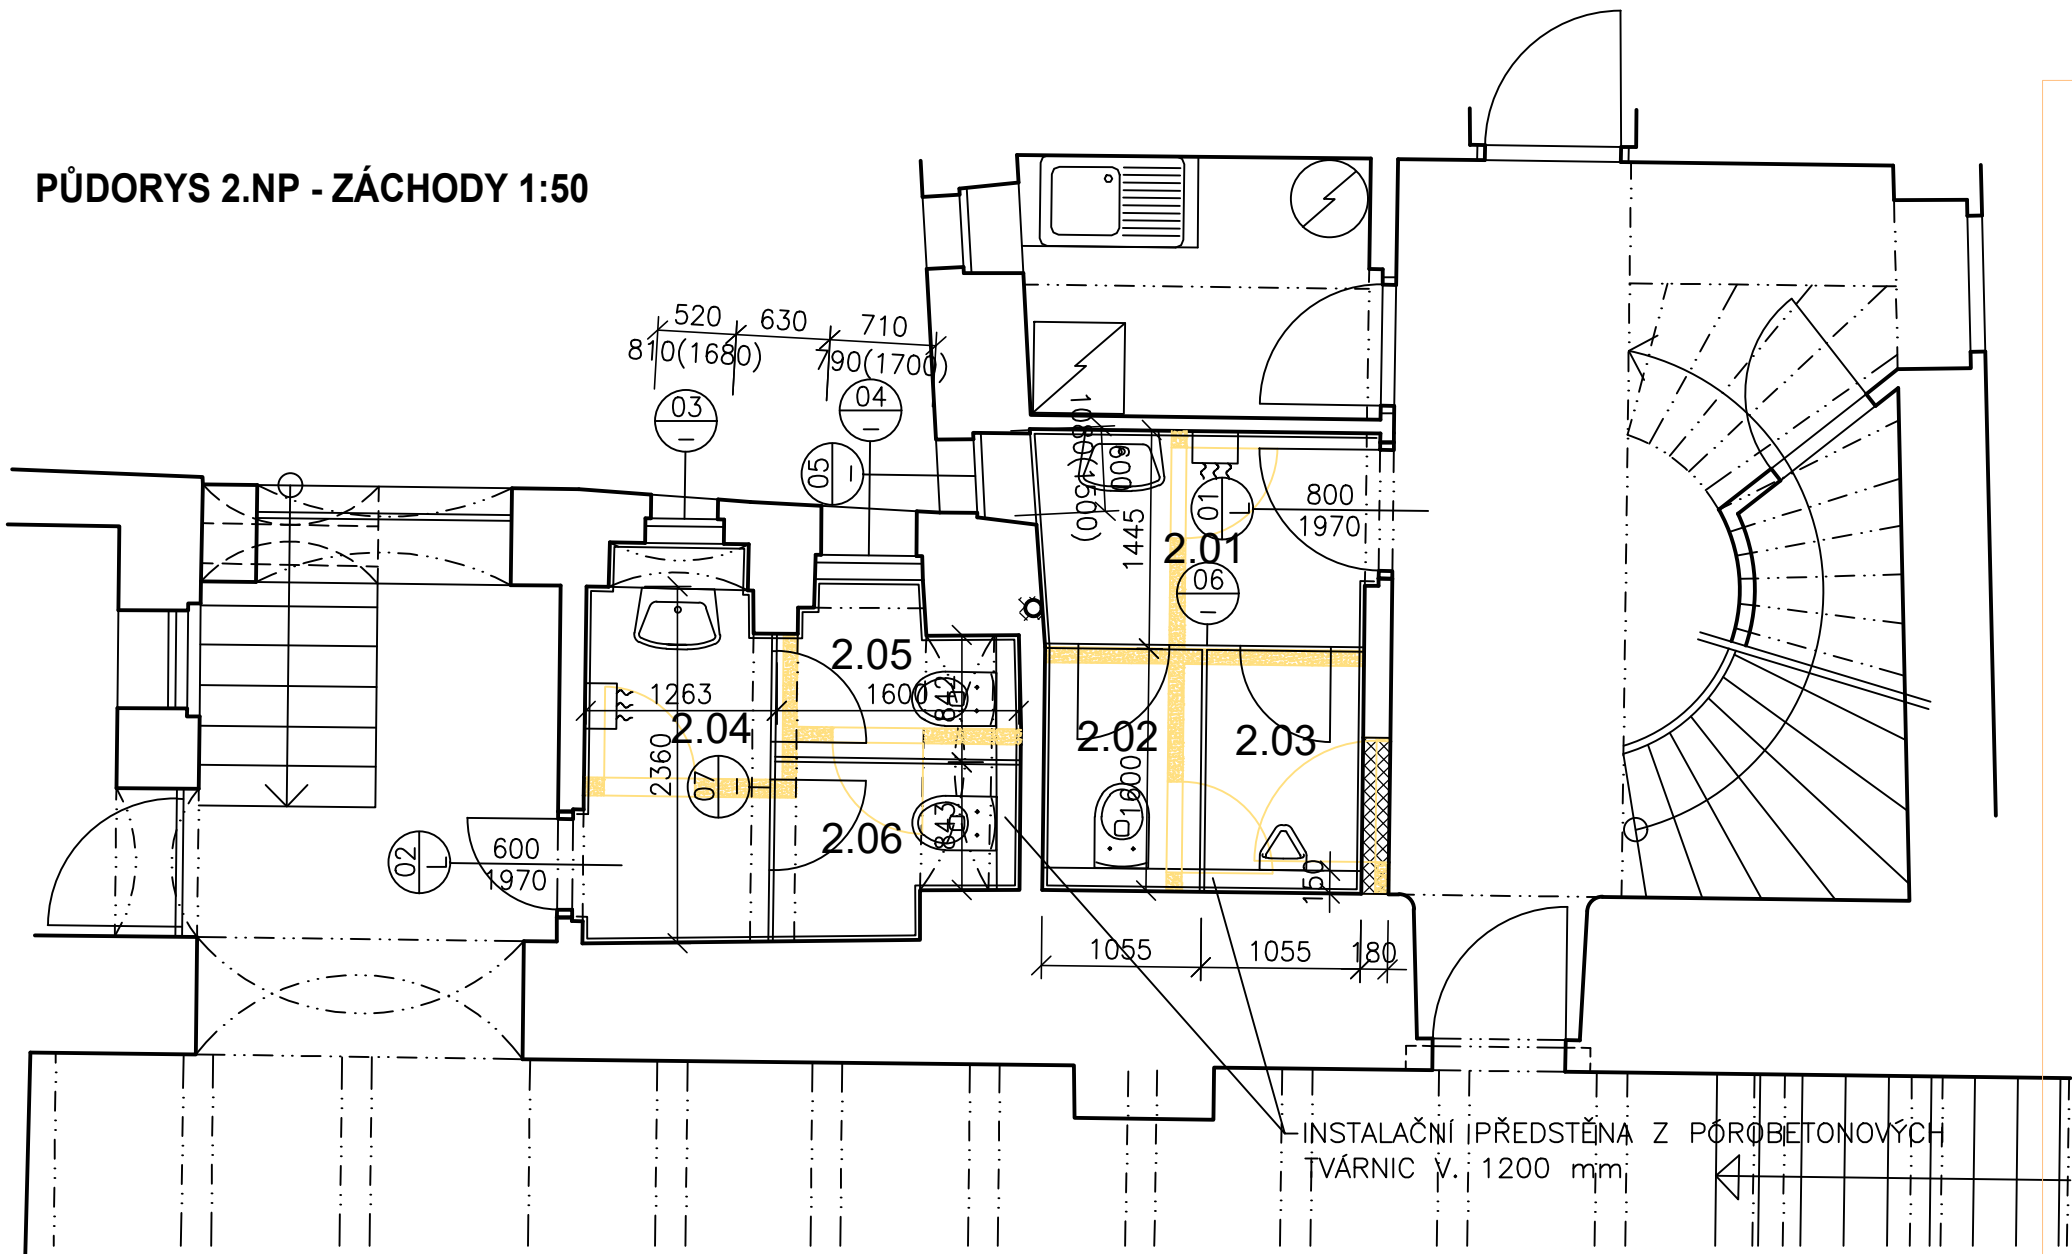

LEGENDA ZDIVA:

- ZDIVO STÁVAJÍCÍ
- ZDIVO BOURANÉ
- DOZDÍVKY Z POROBETONOVÝCH TVÁRNIC NA SYSTÉMOVOU MALTU

POZNÁMKA:
V RÁMCI STAVEBNÍCH ÚPRAV BUDE VYBOURÁNO STÁVAJÍCÍ PŘÍČKOVÉ ZDIVO, ZDEMONTOVÁNY ZAŘIZOVACÍ PŘEDMĚTY A OSEKÁNY STÁVAJÍCÍ DLAŽBY A OBKLADY. VYBOURÁNY BUDOU I OKENNÍ A DVEŘNÍ VÝPLNĚ.
PO OSEKÁNÍ OBKLADŮ BUDOU STĚNY ZAČISTĚNY A ZAROVNÁNY JÁDROVOU OMÍTKOU, NAPANETROVÁNY A NALEPENY NOVÉ KERAMICKÉ OBKLADY. OSEKANÉ PODLAHOVÉ BETONY BUDOU ZAČISTĚNY A ZALITY OPRAVNOU BETONOVOU STĚRKOU, PROVEDENA PENETRACE, HYDROIZOLAČNÍ DISPERZNÍ NÁTĚR A NALEPENA NOVÁ KERAMICKÁ DLAŽBA. DLAŽBY A OBKLADY BUDOU LEPENY FLEXIBILNÍM LEPIDLEM.

OBKLAD:
RAKO BETONICO OBKLÁDAČKA SVĚTLE BÉŽOVÁ 30x60 cm WAKVK793
RAKO BETONICO OBKLÁDAČKA TMAVĚ BÉŽOVÁ 30x60 cm WAKVK794

DLAŽBA: RAKO BETONICO DLAŽDICE SLINUTÁ, GLAZOVANÁ, TMAVĚ BÉŽOVÁ 60x60 cm DAF63794

LEGENDA MÍSTNOSTÍ

OZN.	NÁZEV MÍSTNOSTI	PLOCHA (m2)	PODLAHA		POZNÁMKA
			OZN.	ÚPRAVA POVRCHU	
2.01	PŘEDSÍŇ WC – MUŽI	3,2	P–	KERAMICKÁ DLAŽBA	KERAM. OBKLAD V. 2700
2.02	WC	1,5	P–	KERAMICKÁ DLAŽBA	KERAM. OBKLAD V. 2700
2.03	PISOÁR	1,5	P–	KERAMICKÁ DLAŽBA	KERAM. OBKLAD V. 2700
2.04	PŘEDSÍŇ WC – ŽENY	2,9	P–	KERAMICKÁ DLAŽBA	KERAM. OBKLAD V. 2100
2.05	WC	1,5	P–	KERAMICKÁ DLAŽBA	KERAM. OBKLAD V. 2100
2.06	WC	1,5	P–	KERAMICKÁ DLAŽBA	KERAM. OBKLAD V. 2100



SP STUDIO, s.r.o.
ARCHITEKTONICKÁ KANCELÁŘ
BUDĚJOVICKÁ 58, ČESKÝ KRUMLOV
IČ: 48207977
TEL. 380712671, 380711315

PROJEKTANT ING. PAVEL PECHA ČKAIT 0100060			
VYPRACOVAL LENKA BAYEROVÁ			
INVESTOR MĚSTO ČESKÝ KRUMLOV NÁMĚSTÍ SVORNOSTI 1, 38101 ČESKÝ KRUMLOV			
AKCE	STAVEBNÍ ÚPRAVY - ZÁCHODY DOMU, NÁMĚSTÍ SVORNOSTI č.p. 1, ČESKÝ KRUMLOV	STUPEŇ	DSP
		DATUM	09/2024
		Č. ZAKÁZKY	SP 2024/20
		MĚŘÍTKO	1:50
VÝKRES PŮDORYS 2.NP - ZÁCHODY		Č. VÝKRESU D.1.1.2.1	