ČOV ČK / PROVOZNÍ BUDOVA / PŮDORYS 1.NP / STAVEBNÍ ZMĚNY / NOVÝ STAV 22. 9. 2025

STÁVAJÍCÍ KONSTRUKCE

NOVÉ ZDIVO / KÓTOVÁNO BEZ OMÍTEK
OBVODOVÉ: KERAMICKÉ DĚROVANÉ TVAROVKY TL. 360 mm
VNITŘNÍ: POROBETONOVÉ TL. 100, 125, 150 mm VČ. SYSTÉMOVÝCH PŘEKLADŮ

NOVÉ KONSTRUKCE OSTATNÍ

NOVÉ PLOCHY / POVRCHY

BOURÁNÍ - ZDIVO

BOURÁNÍ - OSTATNÍ KONSTRUKCE

BOURÁNÍ - PLOCHY / POVRCHY

ZABUDOVÁNO DO STAVBY

NÁVRH - ZATÍM NEREALIZOVÁNO

ÚT/ RADIÁTORY / JINÉ ZAŘÍZENÍ NOVÉ

EI / PARAPETNÍ ŽLABY, ROZVADĚČE, OSTATNÍ

VZT / ZAŘÍZENÍ PRO NUCENÉ VĚTRÁNÍ A CHLAZENÍ
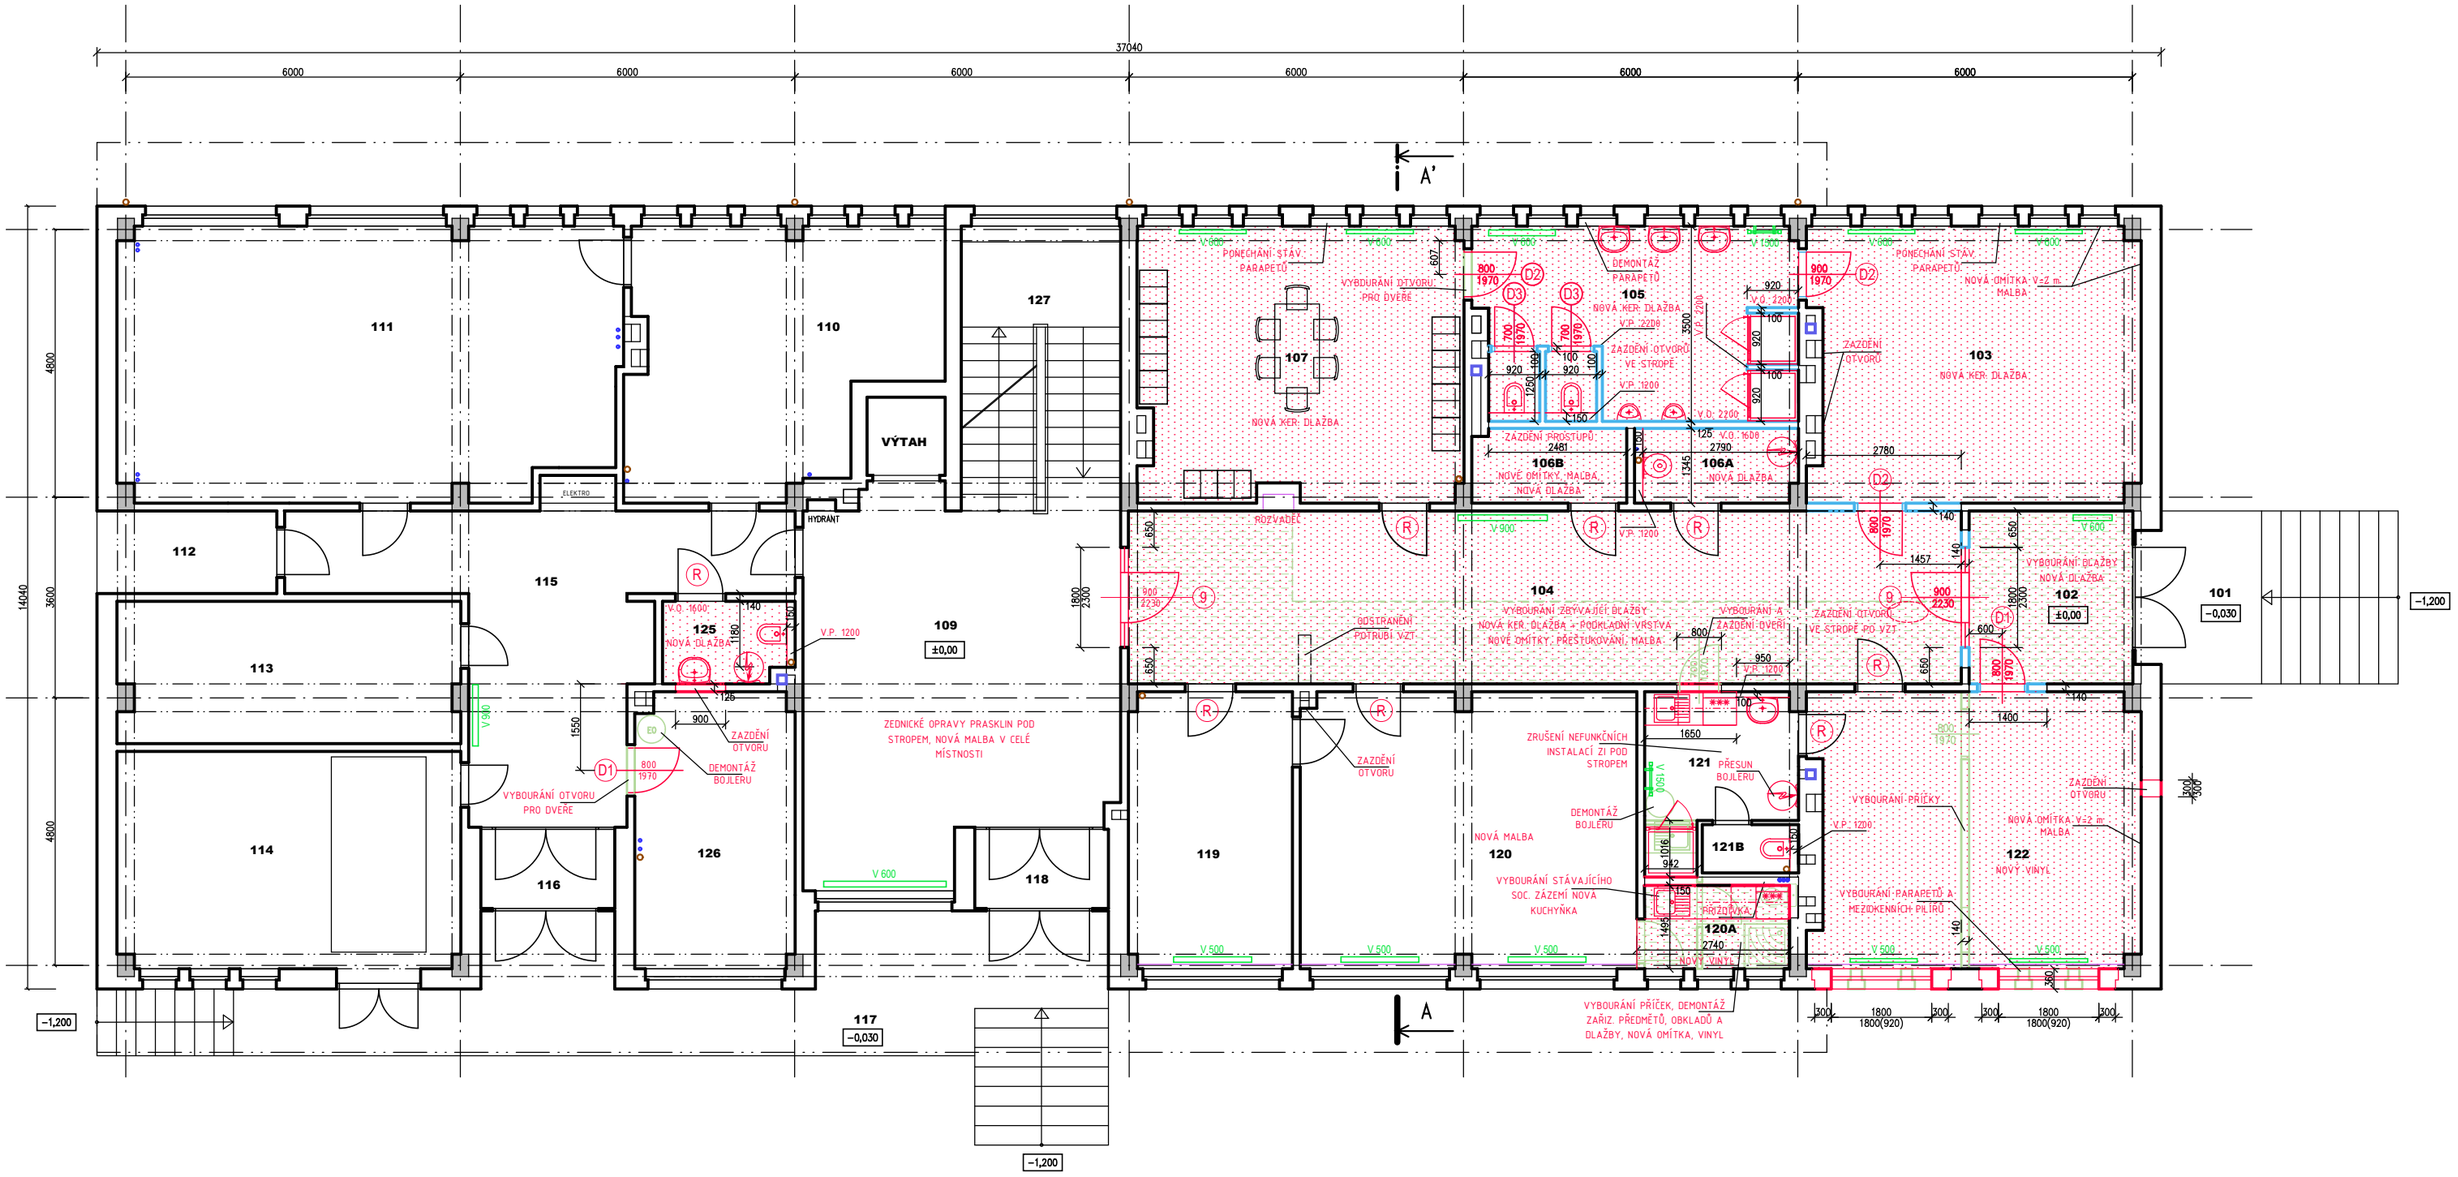
PŮDORYS 1.NP