




Měřítko 1 : 500

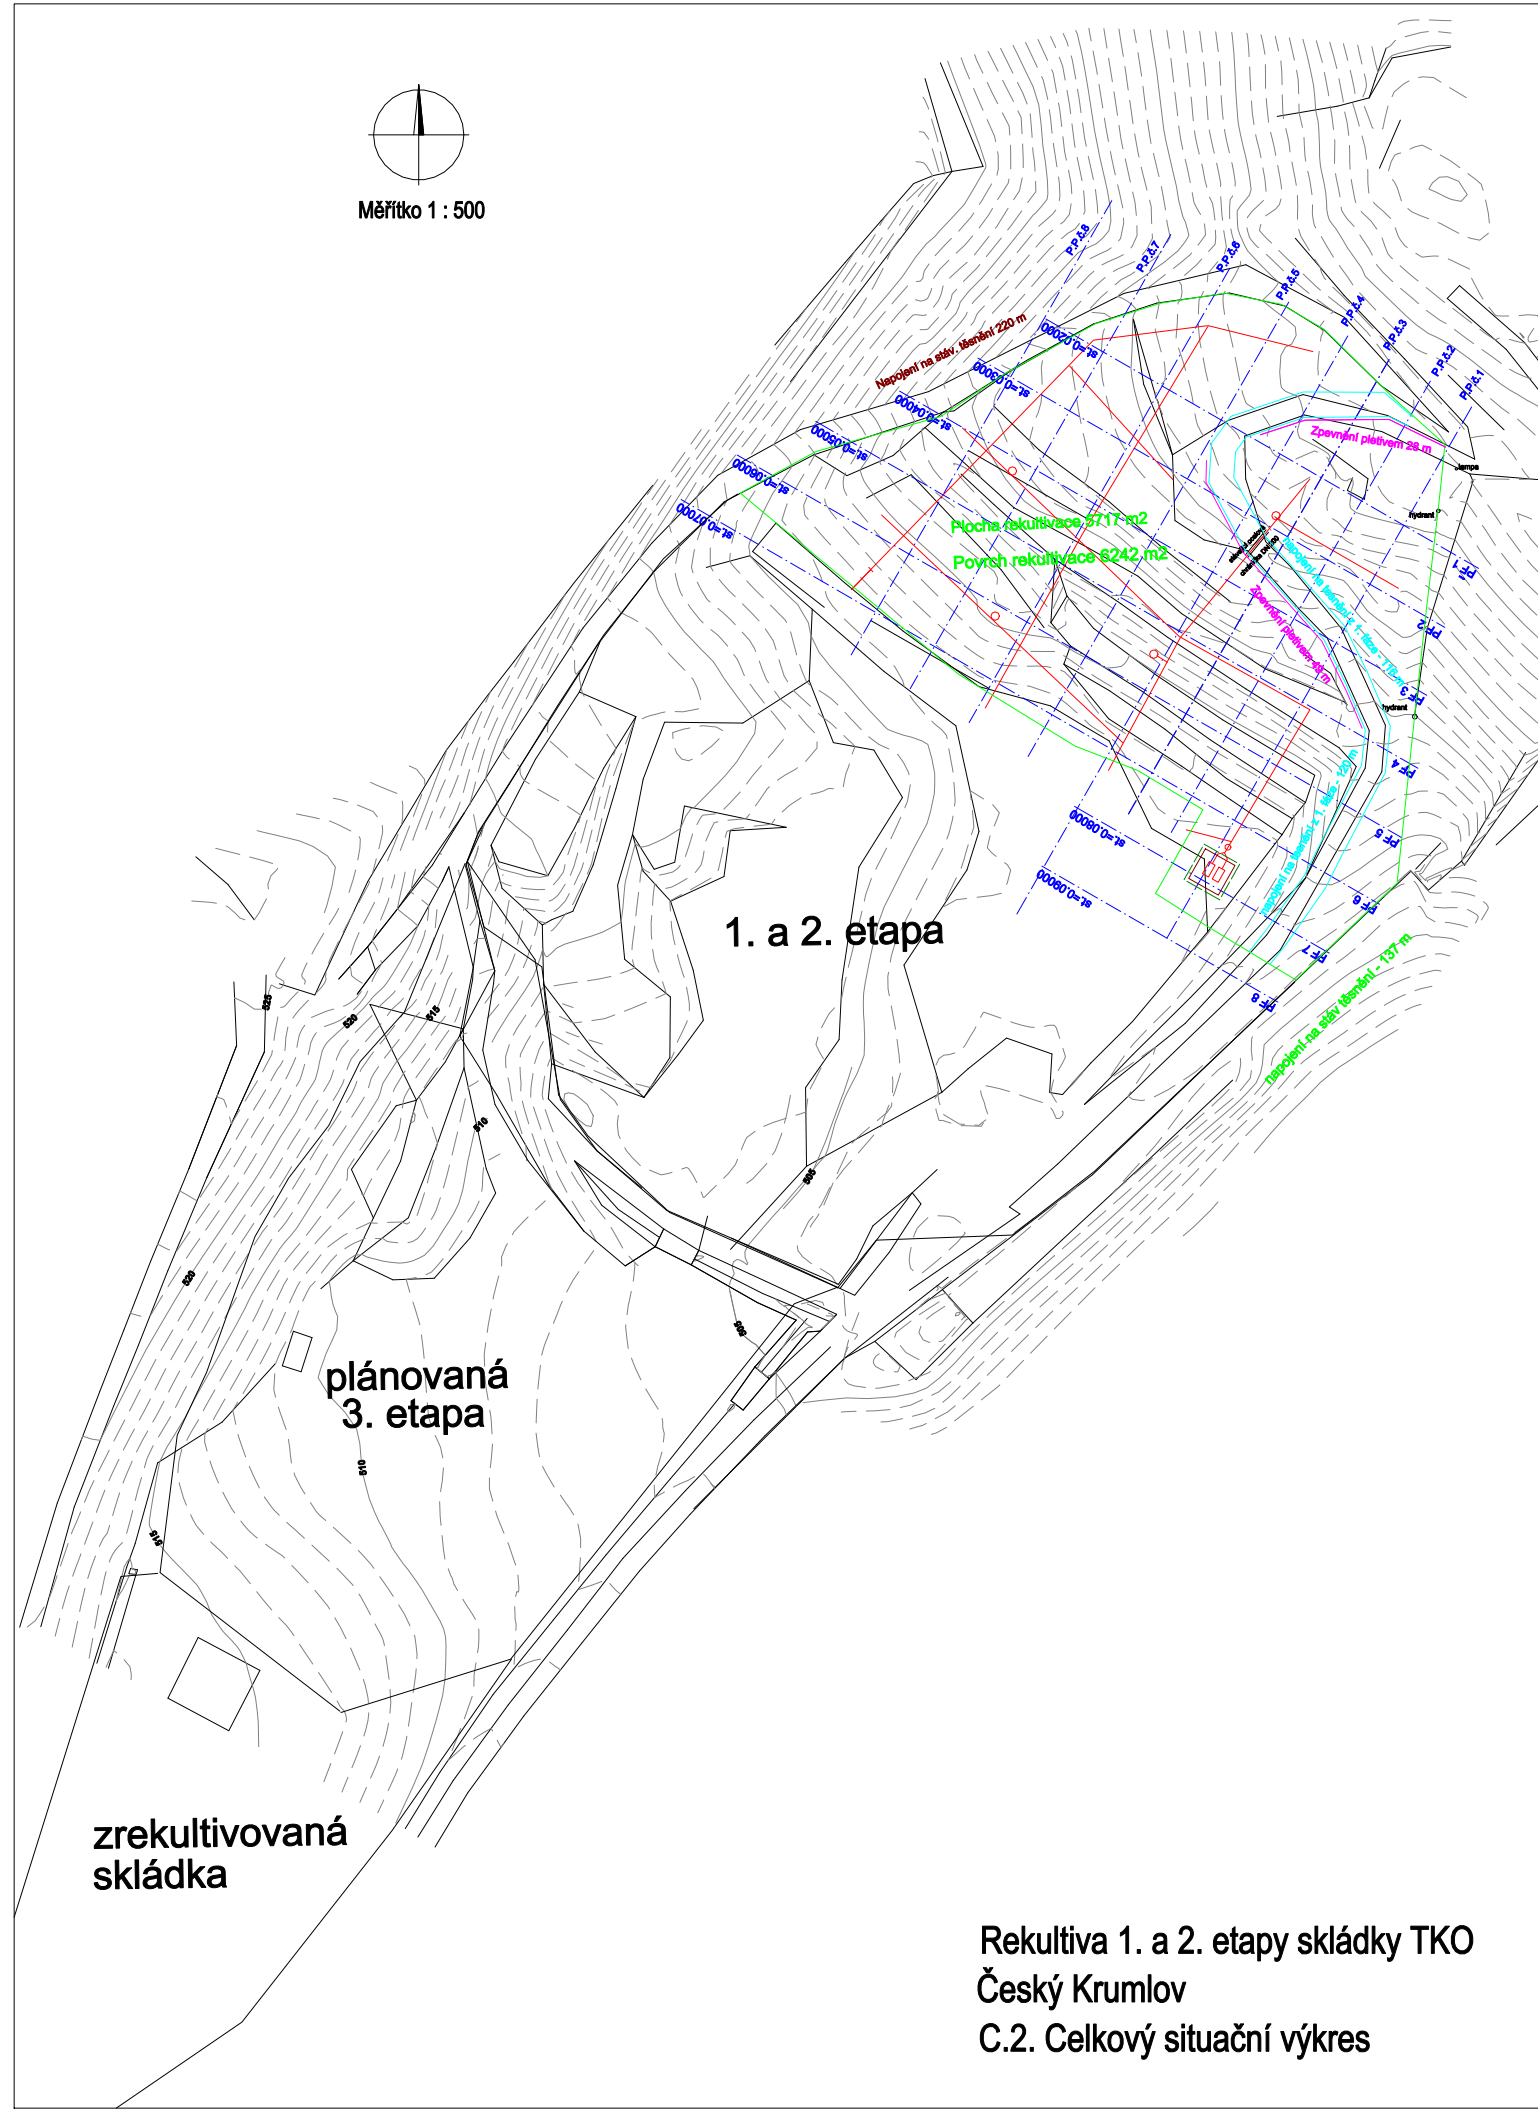

Rekultiva 1. a 2. etapy skládky TKO Český Krumlov C.2. Celkový situační výkres