


Měřítko 1 : 300

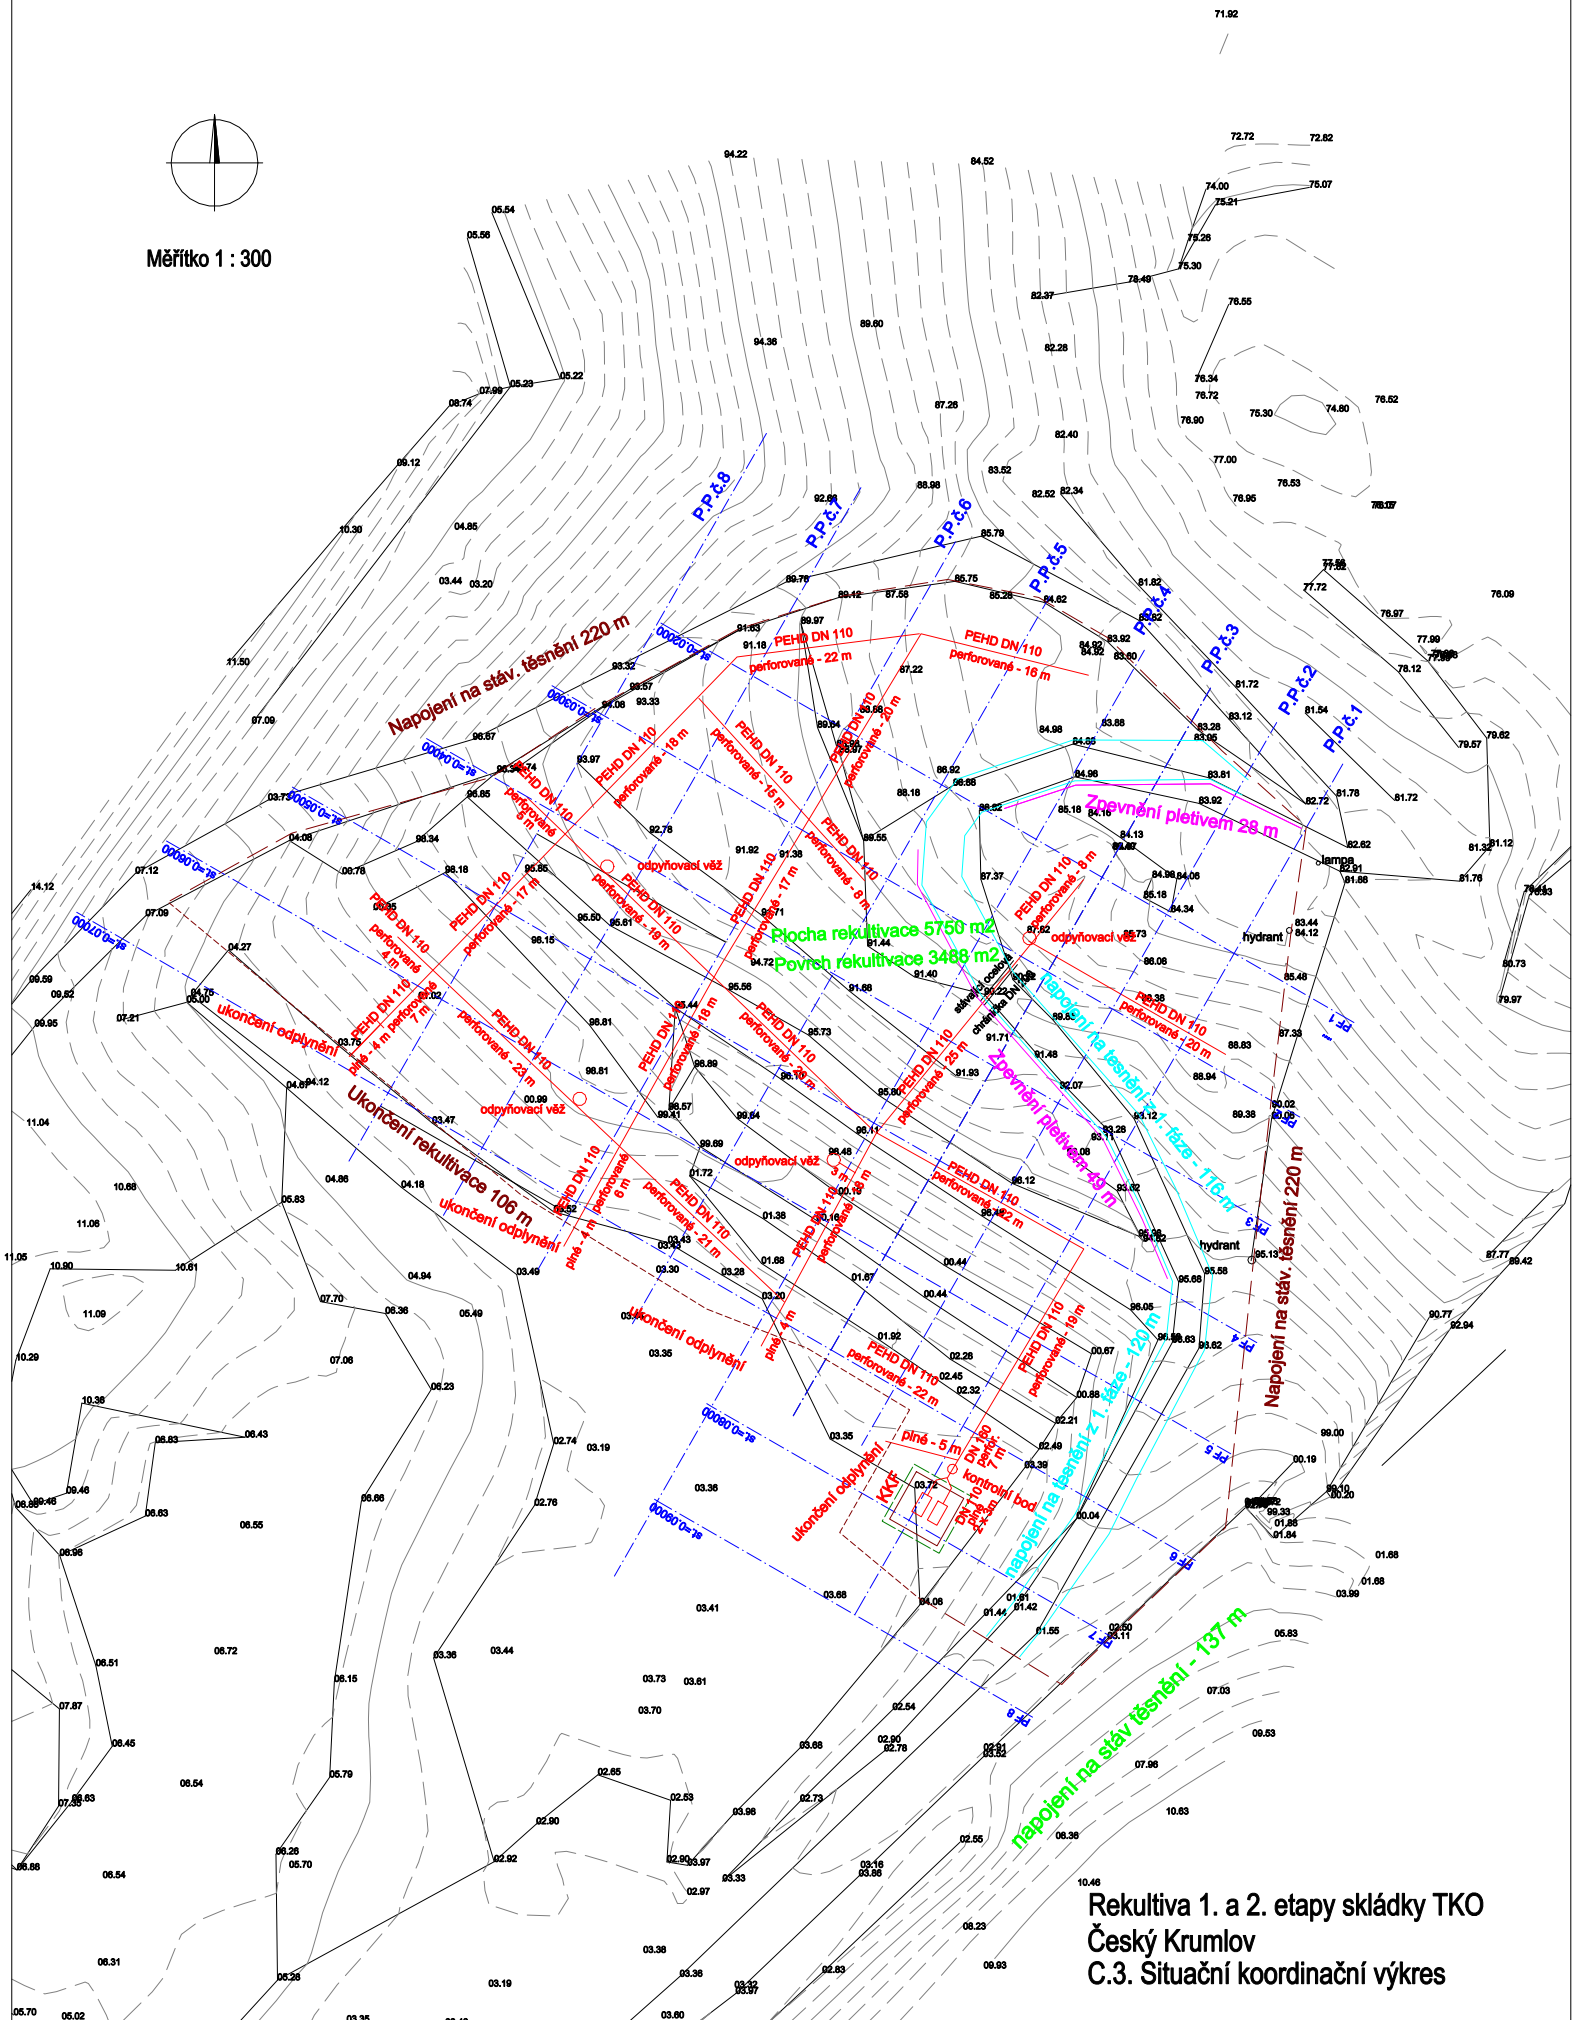

Rekultiva 1. a 2. etapy skládky TKO
Český Krumlov
C.3. Situační koordináční výkres