

Měřítko 1 : 250

rozdíl kót

po rekultivaci

rozdíl kót


upravený terén

stav k 18.12. 2014

Srovnávací rovina

Staničení v km

Staničení v m

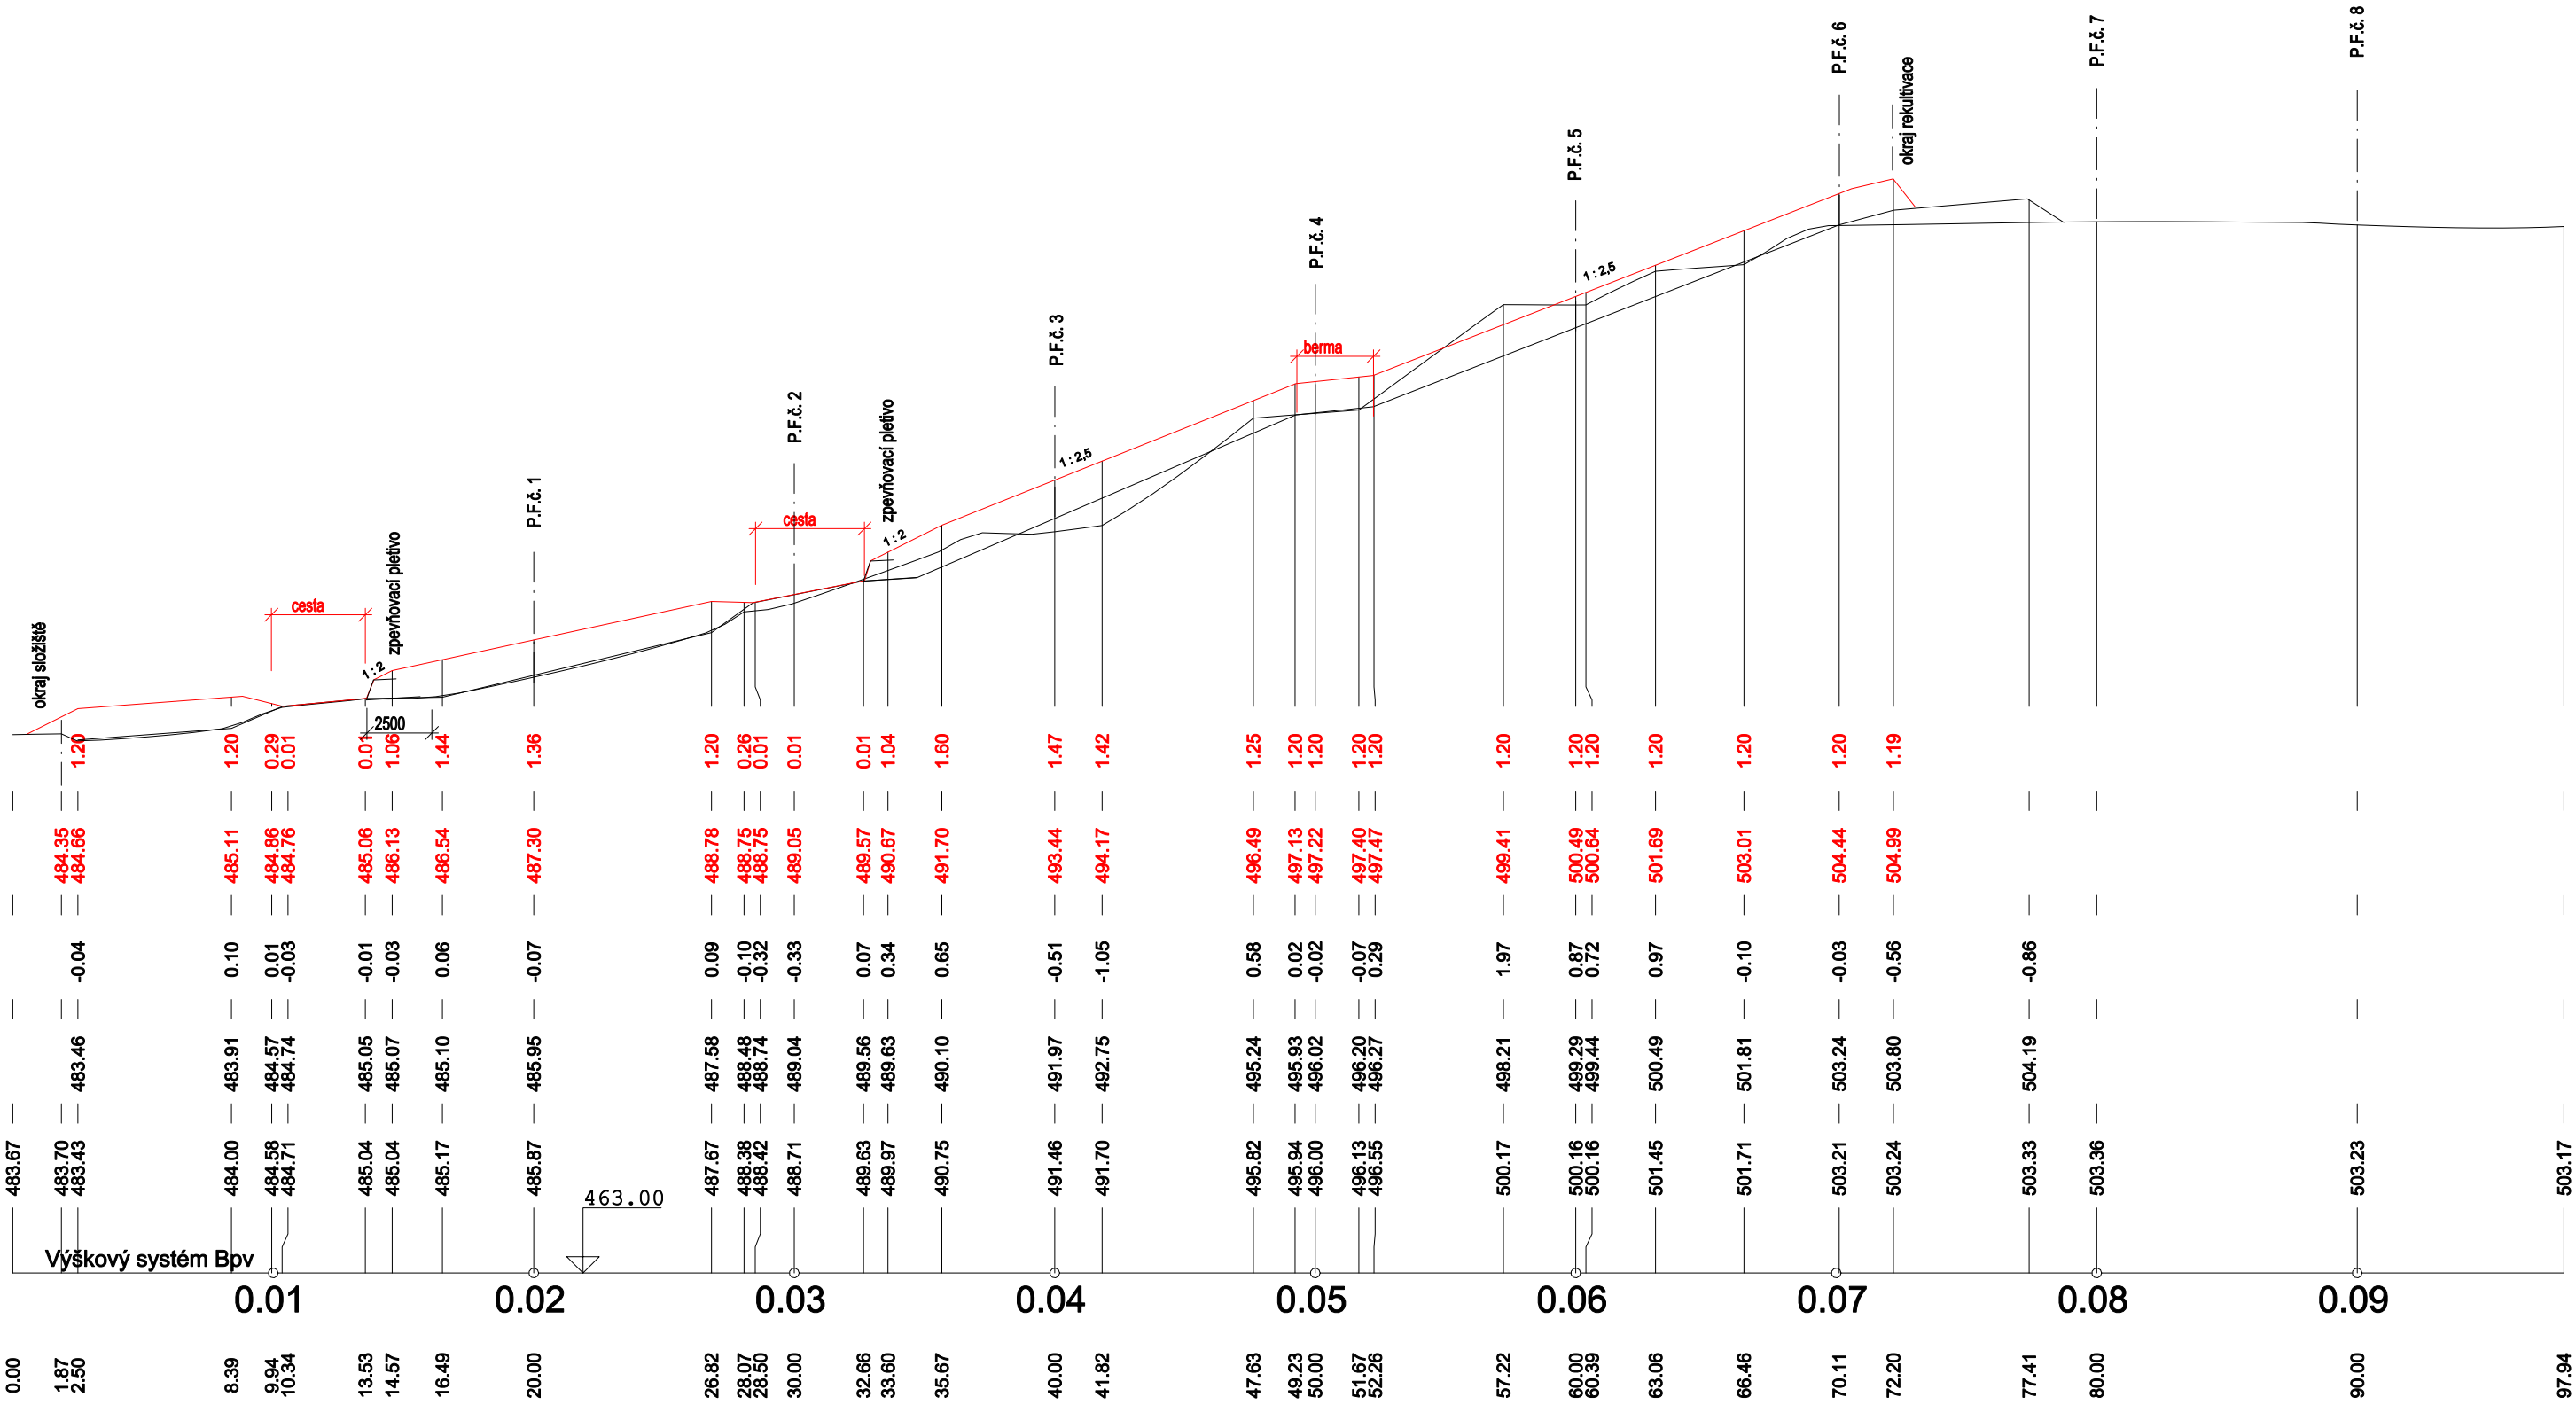

Rekultiva 1. a 2. etapy skládky TKO
Český Krumlov
D.b.5. Podélný profil P.P.4