


Měřítko 1 : 250

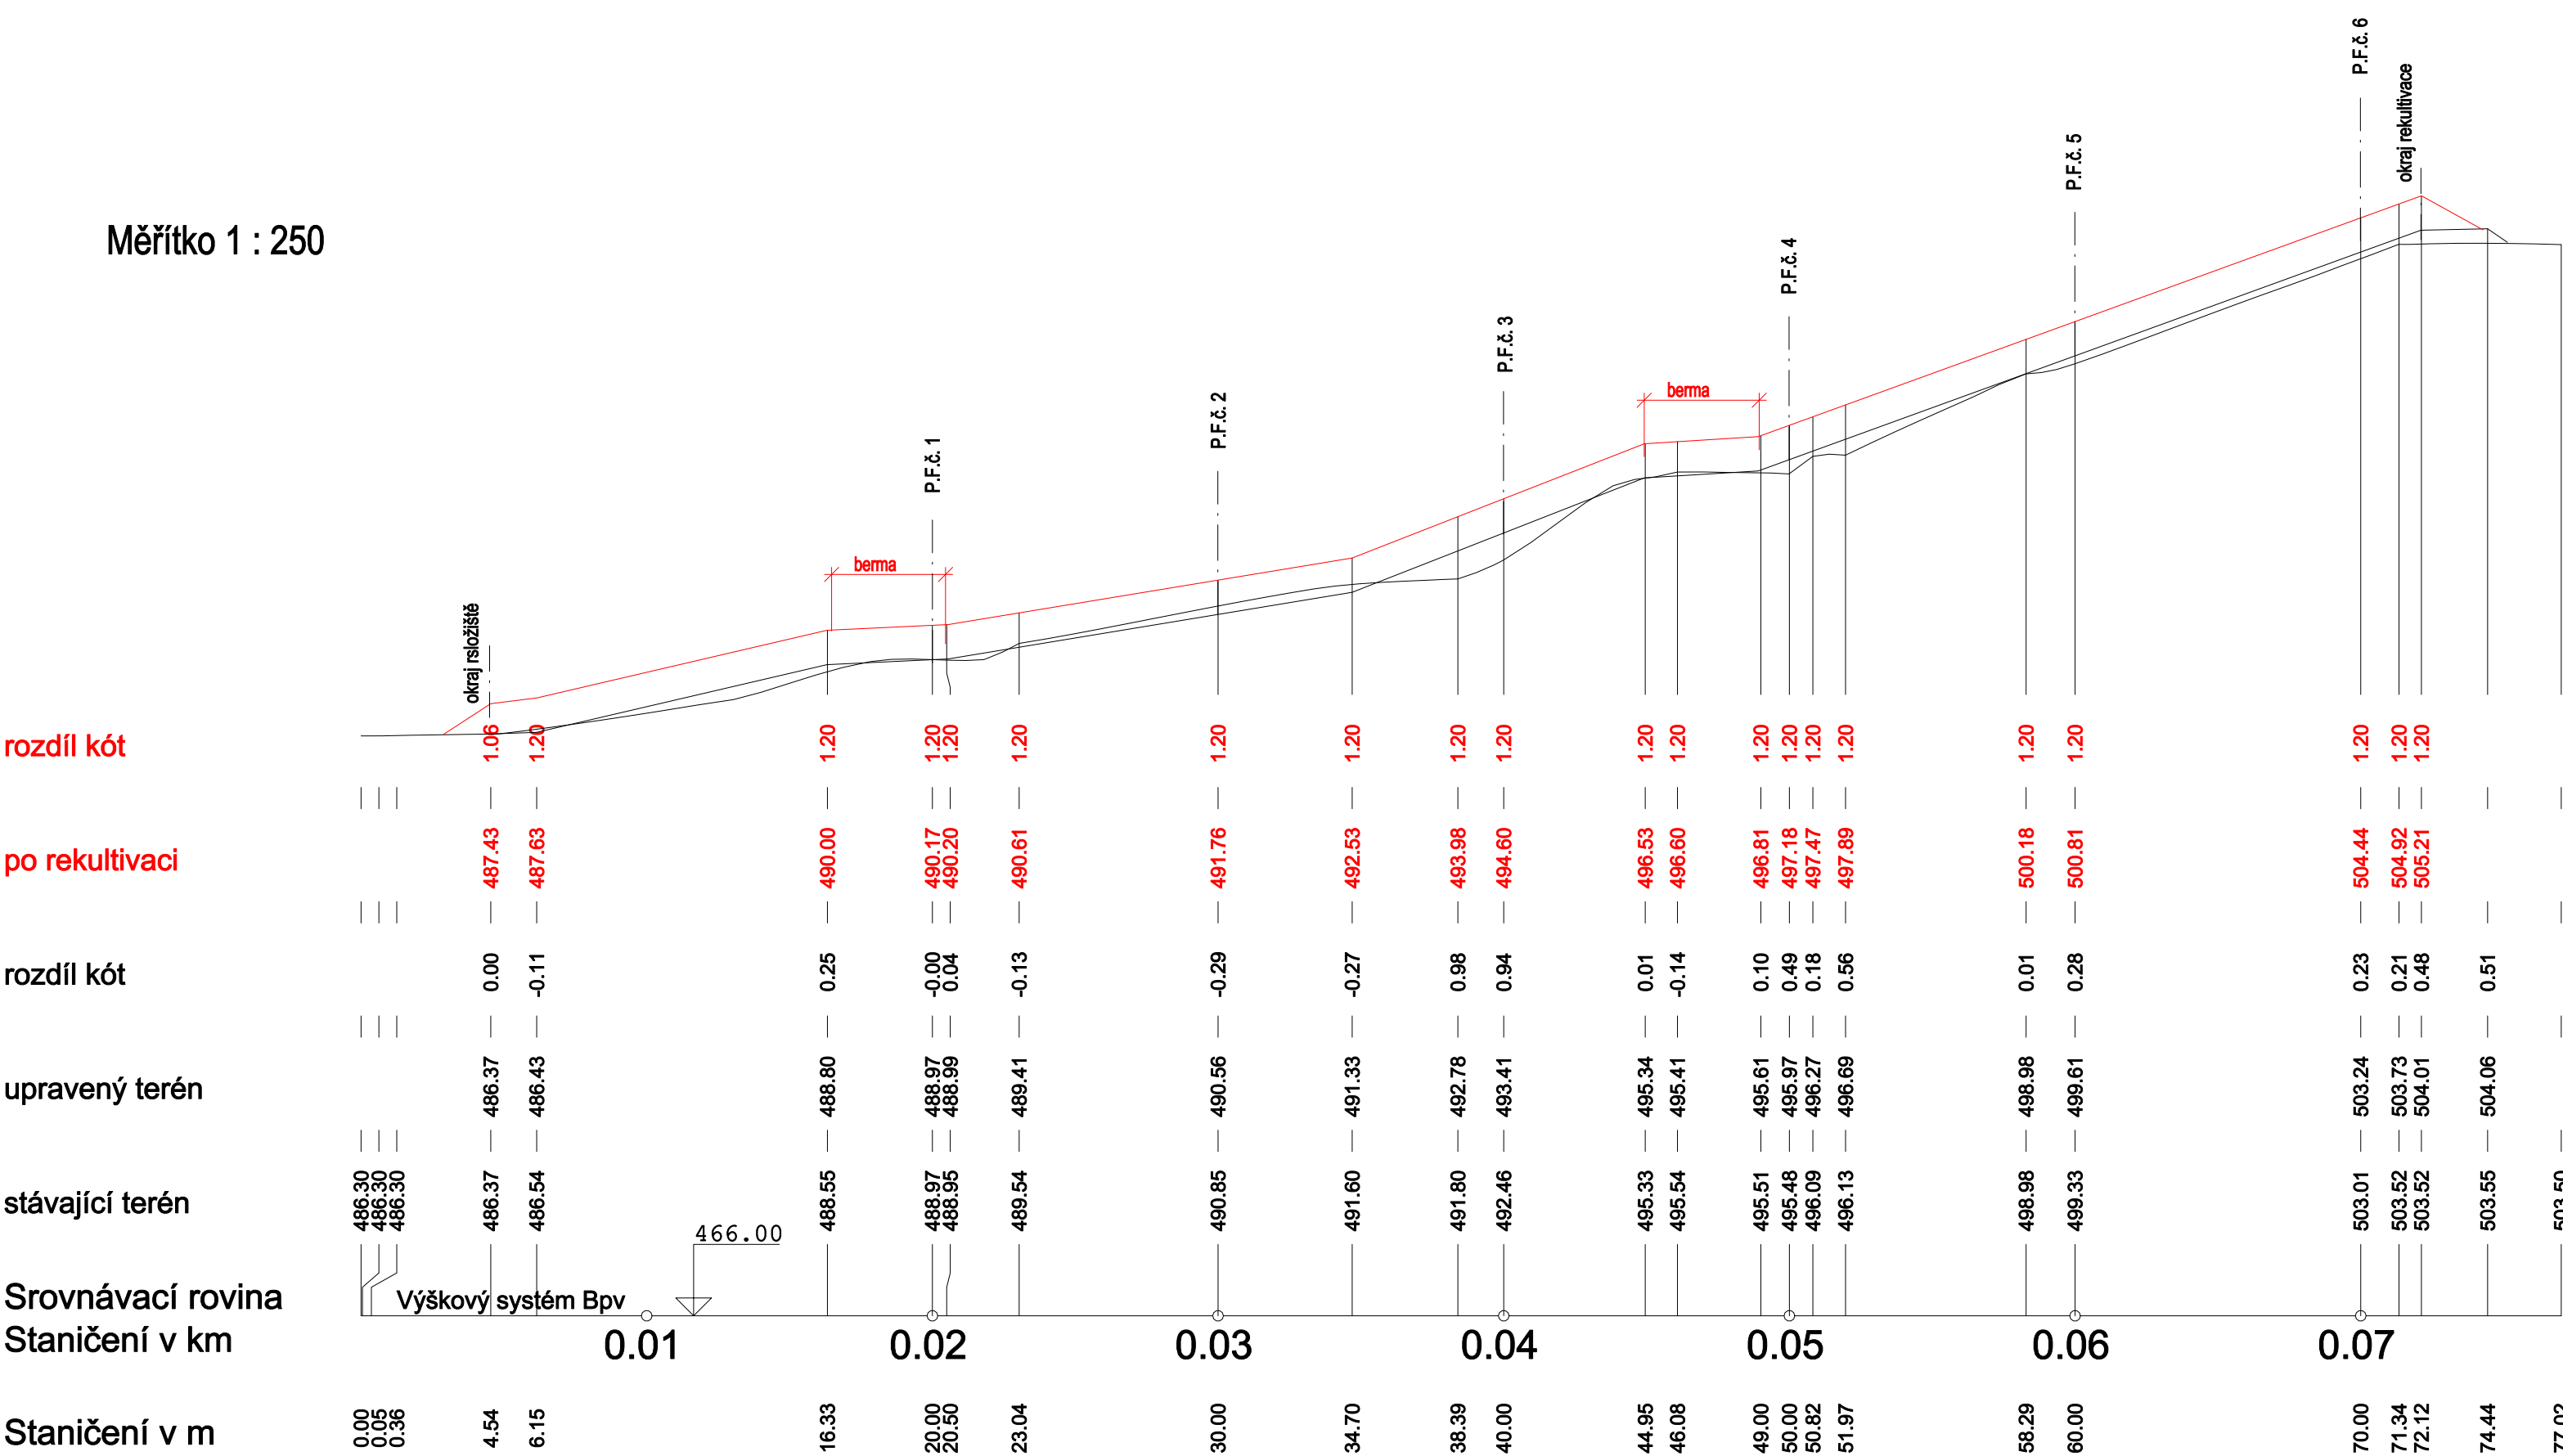

Rekultiva 1. a 2. etapy skládky TKO
Český Krumlov
D.b.7. Podélný profil P.P.6