


SITUAČNÍ VÝKRES ŠIRŠÍCH VZTAHŮ
měř. 1:10 000



SITUAČNÍ VÝKRES - PODKLAD KN
měř. 1 : 4000

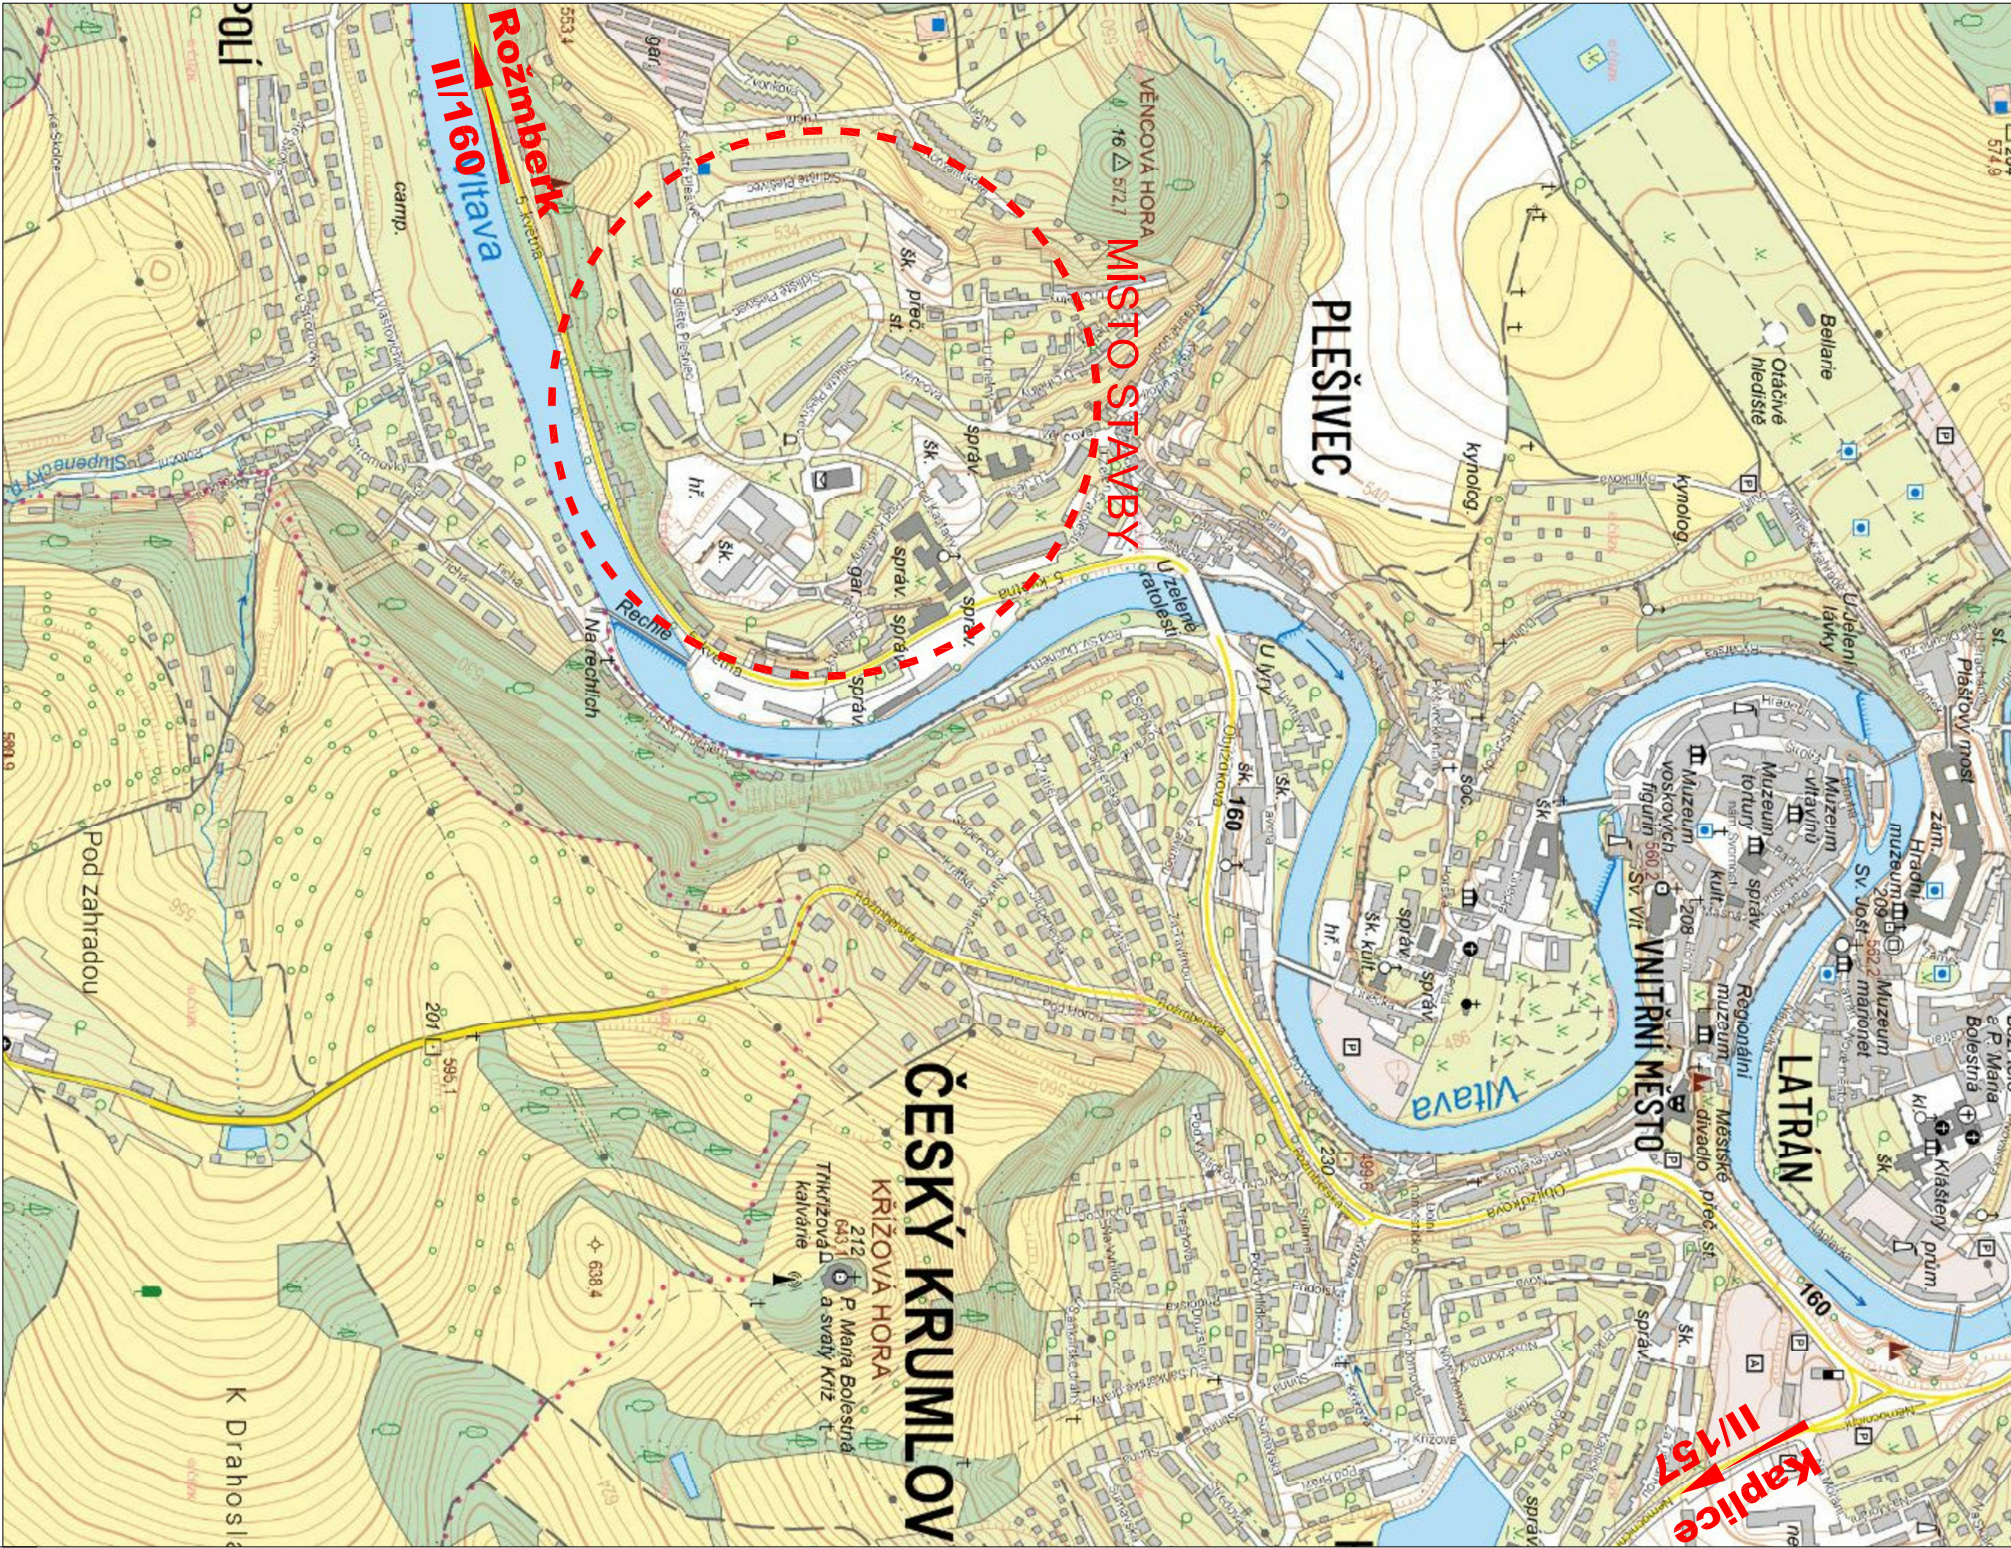

AKTUALIZACE PD 01/2026

Souřadnicový systém S-JTSK, Výškový systém Bpv

Příloha: Situací výkres širších vztahů	
Akce:	Datum:
Oprava MK Sídliště Plešivec, Český Krumlov	01/2026
	Měřítko:
	Č.přílohy:
	2.