MK č. 164c Sídliště Plešivec

Rozsah opravy bude probíhat v šířce stávajícího jízdního pásu a rozšíření v místě parkovacích stání

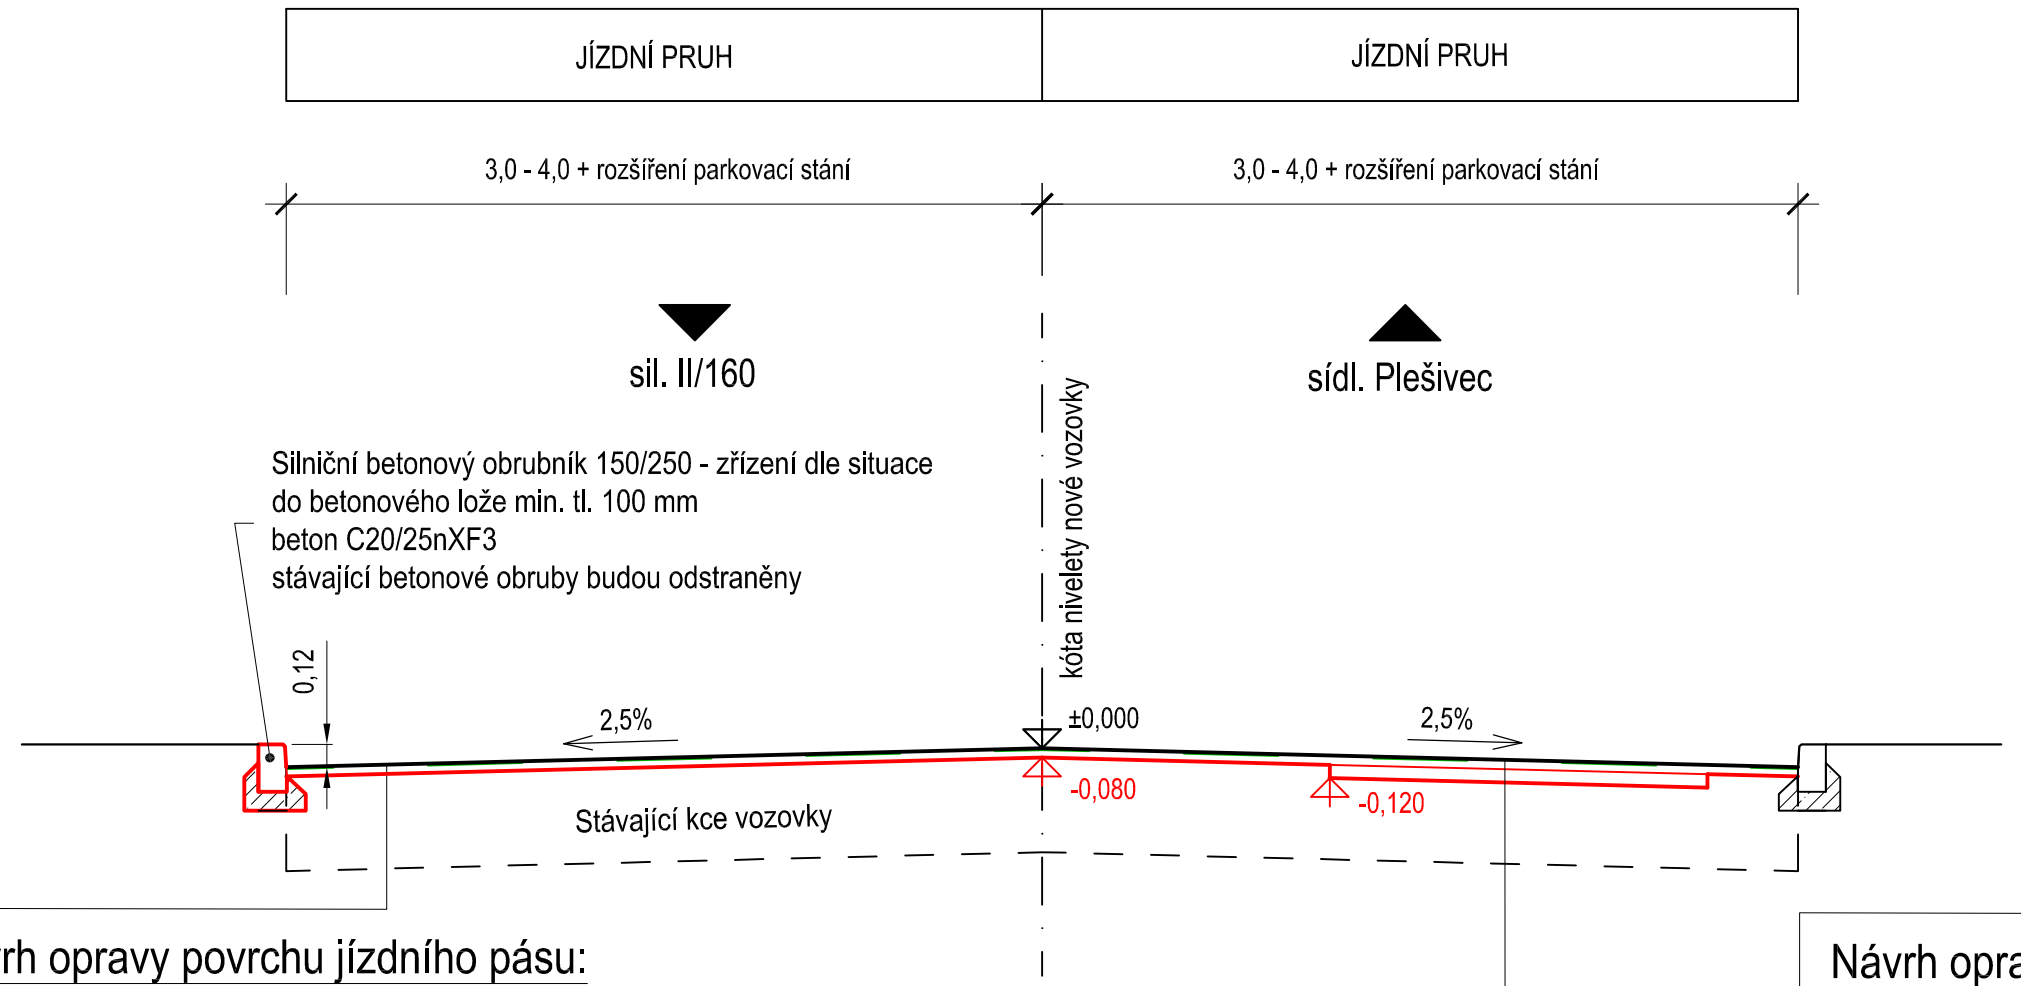

Návrh opravy povrchu jízdního pásu:

Asfaltový beton pro obrusnou vrstvu	ACO 11+	40 mm	ČSN EN 13108-1
Vyrovnávací vrstva asfaltový beton	ACO 11+	prům. 40mm	ČSN EN 13108-1
Postřik spojovací	PS-EK	0,50 kg/m2 po vyštěpení	ČSN 73 6129
Frézování stávající vozovky		prům. 80 mm	
C E L K E M		prům. 80 mm	

Oprava v místě viditelných poruch vyjma překopů a deformací (předpoklad 20%):

Asfaltový beton pro obrusnou vrstvu	ACO 11+	40 mm	ČSN EN 13108-1
Postřik spojovací	PS-EK	0,50 kg/m2 po vyštěpení	ČSN 73 6129
Asfaltový beton pro podkladní vrstvu	ACP 22 +	70 mm	ČSN EN 13108-1
Odfrézování / odtěžení na niveletu - 0,110		70 mm	
Frézování stávající vozovky		prům. 80 mm	
C E L K E M		120 mm	

POZNÁMKA:

- Konkrétní místa provedení oprav v místě poruch budou stanovena při předání staveniště dle konkrétního výskytu odpovídajících poruch, popřípadě po odfrézování stávající obrusné vrstvy
- Součástí obnovy komunikace je výškové vyrovnání či výměna stávajících uličních vpustí a samonivelačních poklopů kanalizačních šachet, vodovodních či plynových uzávěrů a hydrantů
- V místech dotyku nově stavebně upravované místní komunikace se stávající vozovkou nutno vzniklou spáru řádně ošetřit a opatřit pružnou asfaltovou zálivkou

MK č. 164c Sídliště Plešivec

Rozsah opravy bude probíhat v šířce stávajícího jízdního pásu a rozšíření v místě parkovacích stání

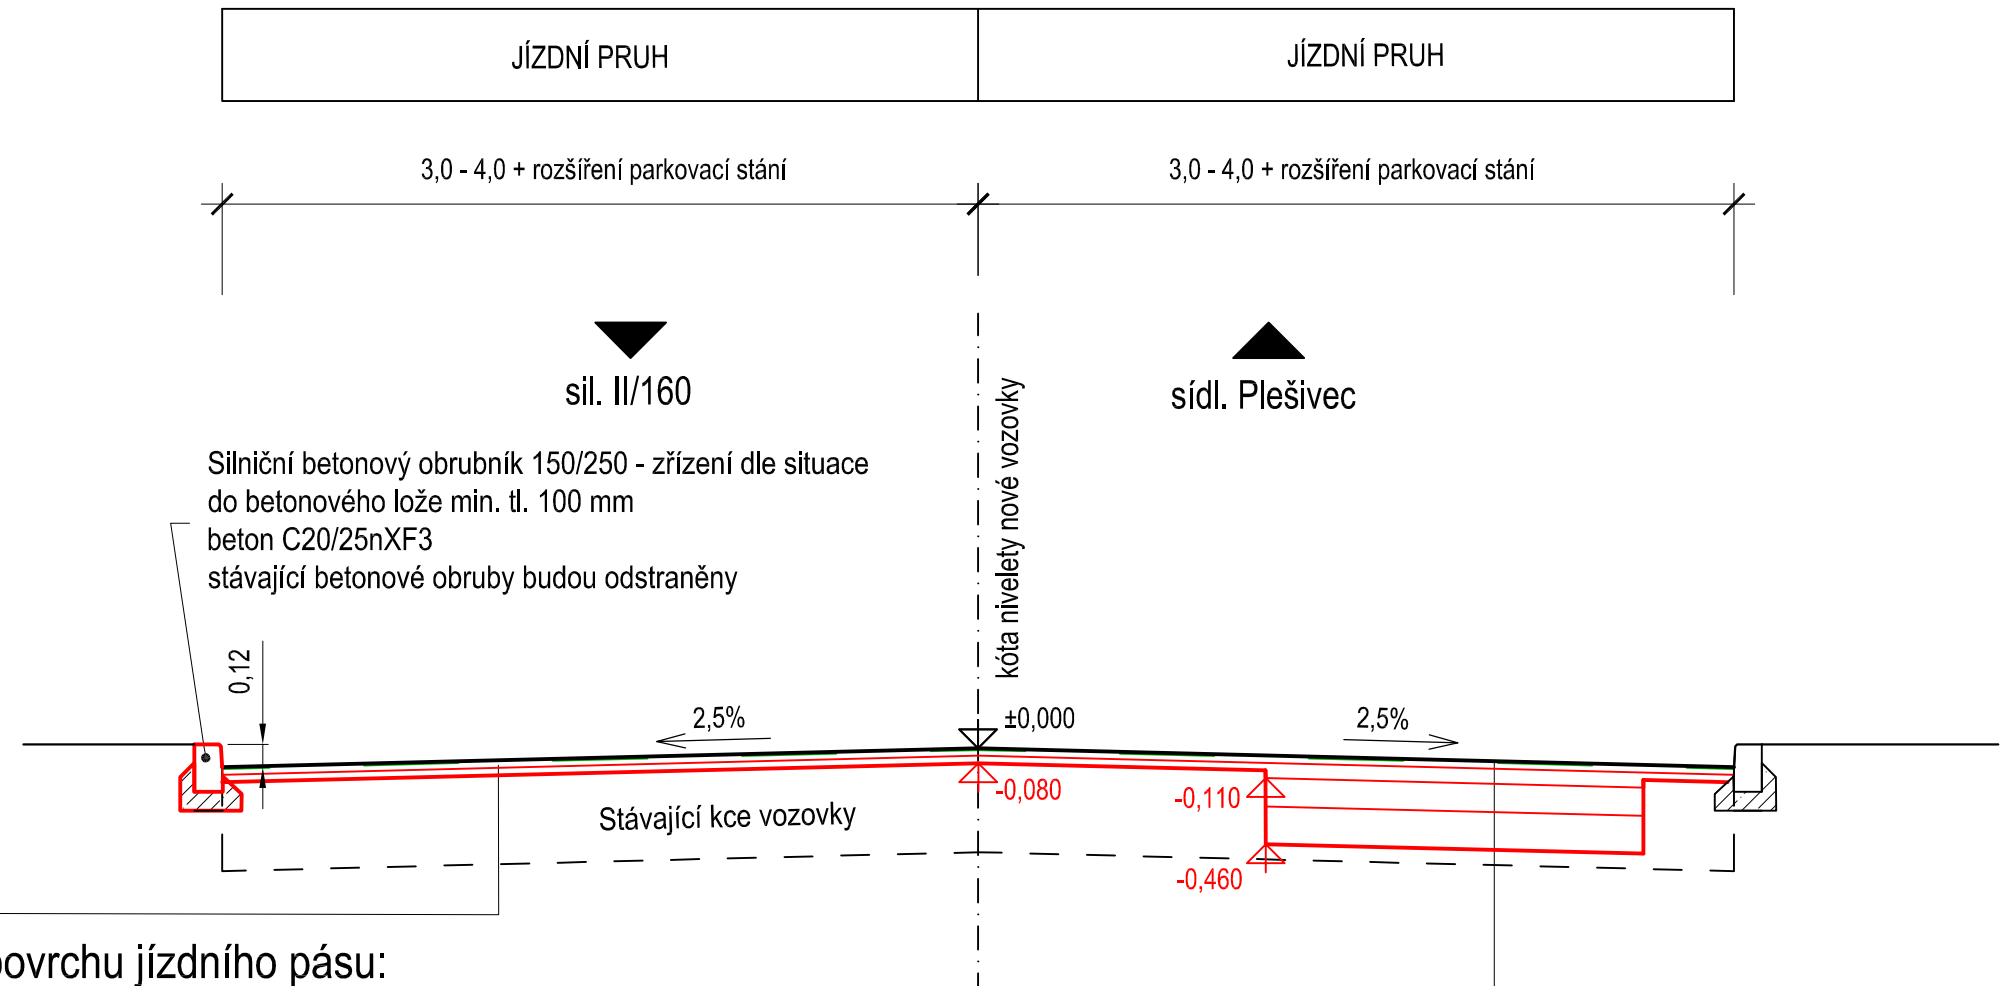

Návrh opravy povrchu jízdního pásu:

Asfaltový beton pro obrusnou vrstvu	ACO 11+	40 mm	ČSN EN 13108-1
Vyrovnávací vrstva asfaltový beton	ACO 11+	prům. 40mm	ČSN EN 13108-1
Postřik spojovací	PS-EK	0,50 kg/m2 po vyštěpení	ČSN 73 6129
Frézování stávající vozovky		prům. 80 mm	
C E L K E M		prům. 80 mm	

Sanace v místě překopů a deformací:

Asfaltový beton pro obrusnou vrstvu	ACO 11+	40 mm	ČSN EN 13108-1
Postřik spojovací	PS-EK	0,50 kg/m2 po vyštěpení	ČSN 73 6129
Asfaltový beton pro podkladní vrstvu	ACP 22 +	70 mm	ČSN EN 13108-1
Vrstva ze směsi stmelené cementem	SC C 8/10	150 mm	ČSN 73 6124-1
Štěrkodrť 0-63	ŠD	200 mm	ČSN 73 6126-1
Odtěžení na niveletu - 0,460 (40 mm dofrézování)		380 mm	
Frézování stávající vozovky		prům. 80 mm	
C E L K E M		460 mm	

Jan Šára DiS.

Digitálně podepsal Jan Šára DiS.
Datum: 2026.01.12 19:48:01 +01'00'
Souřadnicový systém S-JTSK, Výškový systém Bpv

AKTUALIZACE PD 01/2026

Příloha: Vzorové příčné řezy		
Akce: Oprava MK Sídliště Plešivec, Český Krumlov	Datum:	01/2026
	Měřítko:	1 : 40
	Č.přílohy:	4.