


Měřítko 1 : 250

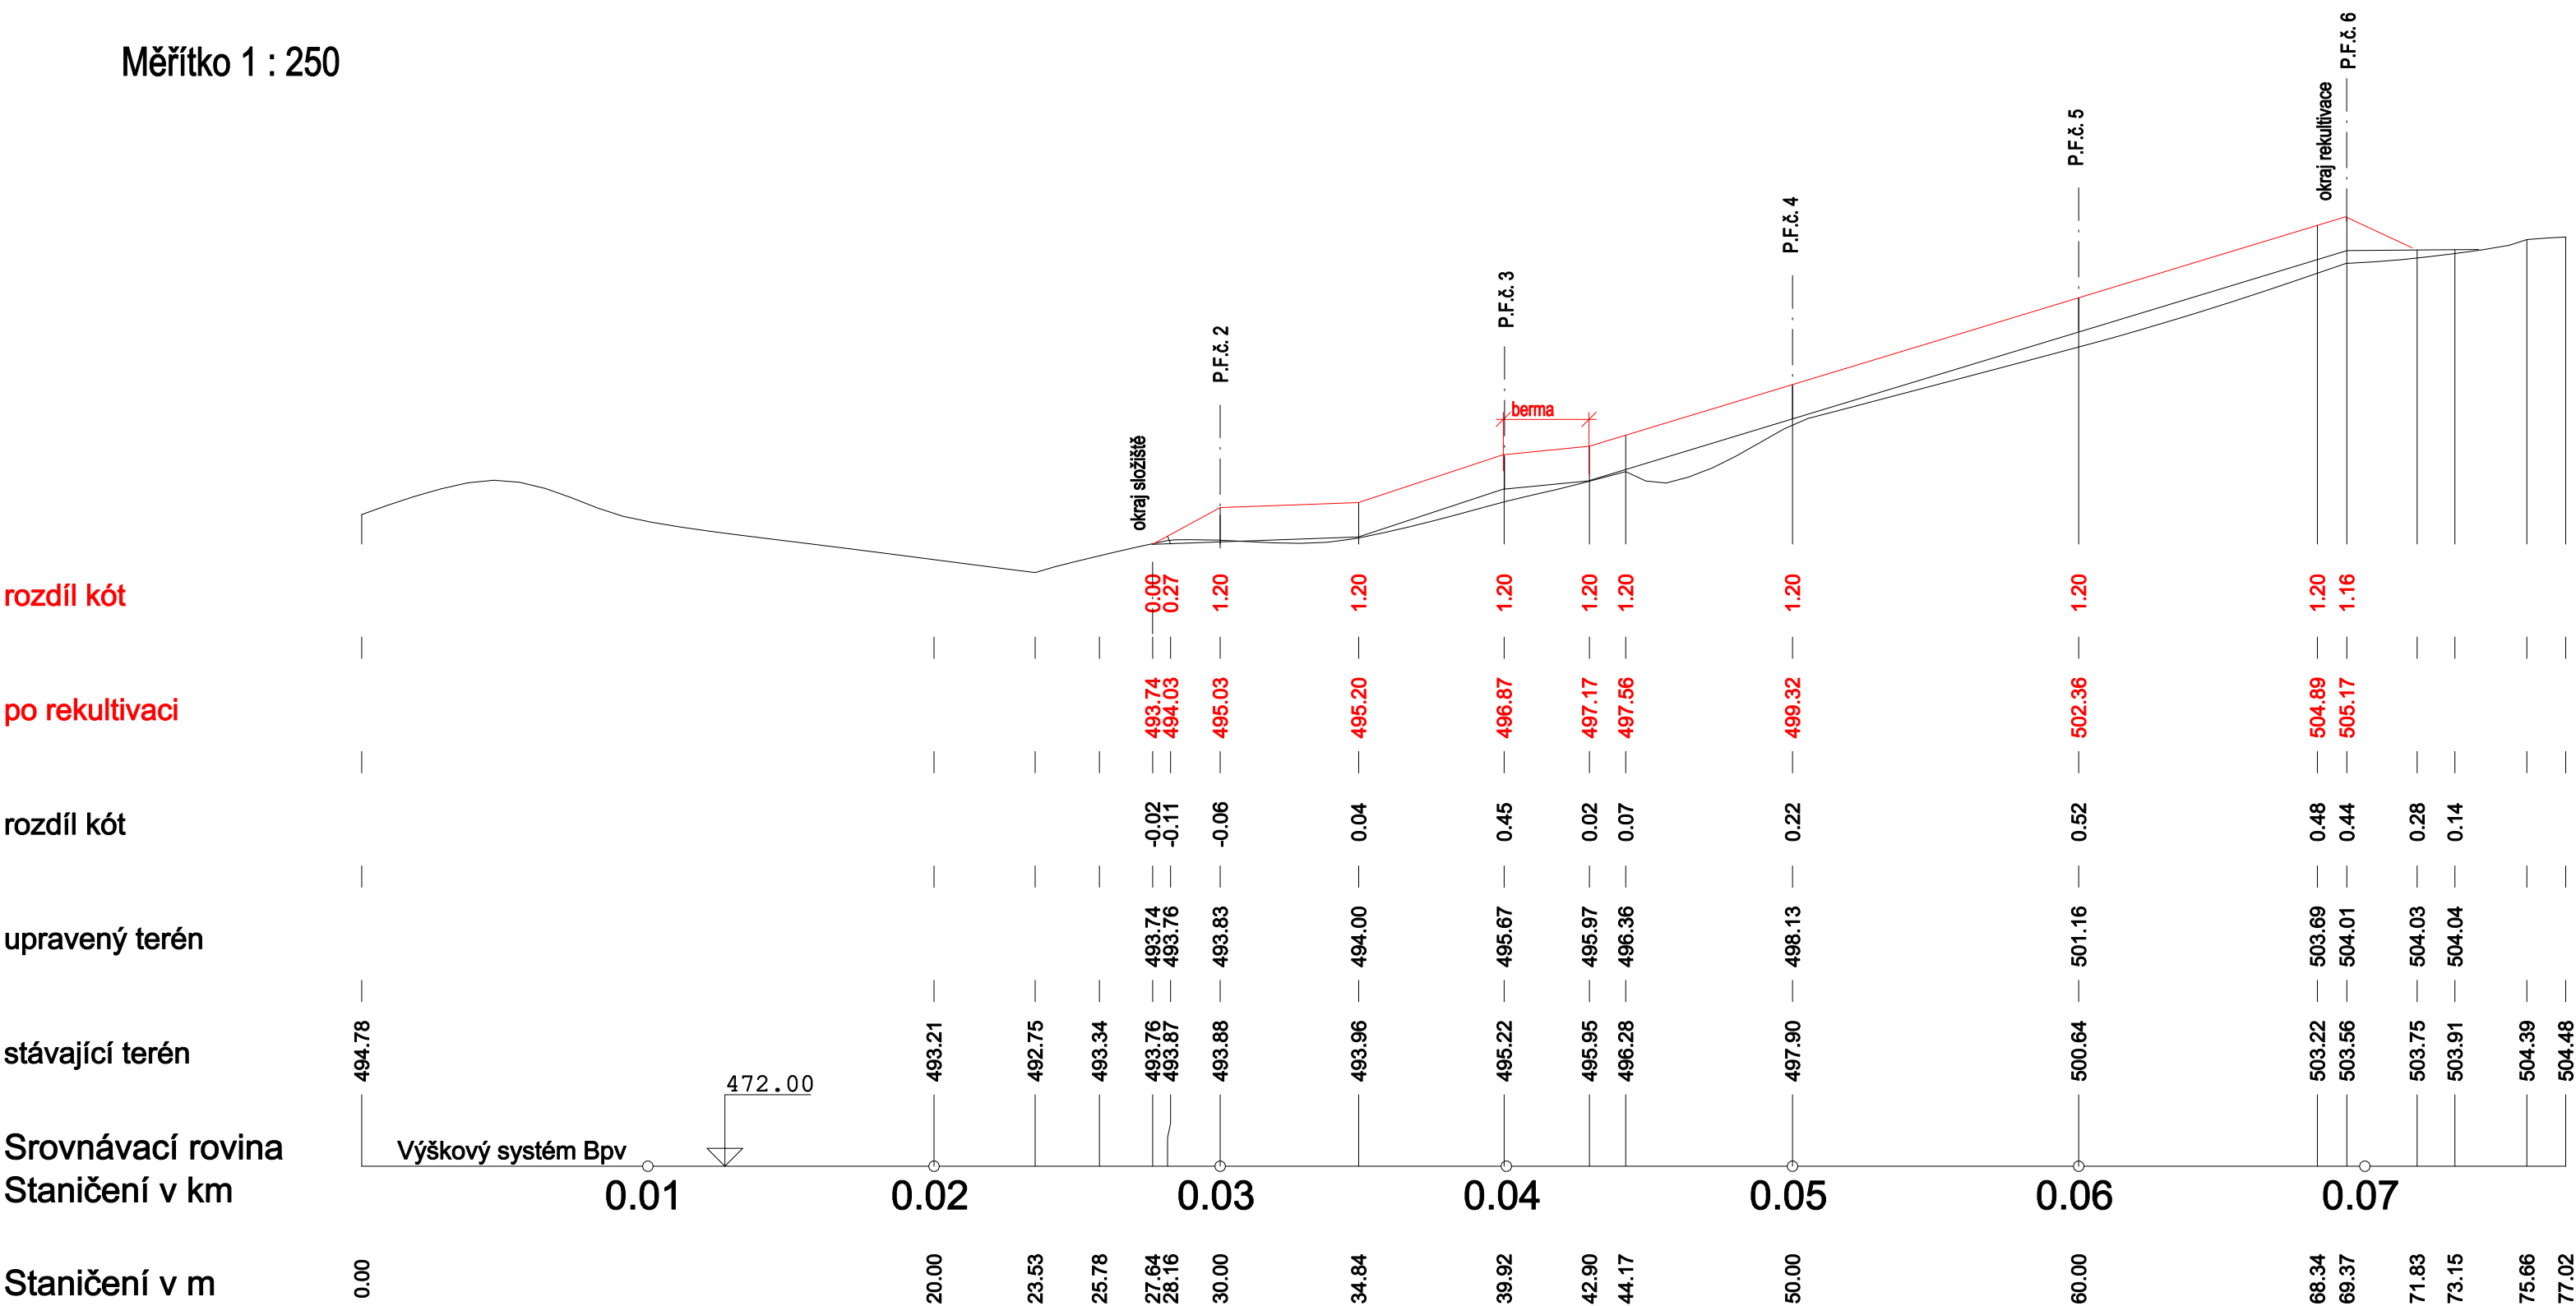

Rekultiva 1. a 2. etapy skládky TKO
Český Krumlov
D.b.9. Podélný profil P.P.8