


Měřítko - délky 1 : 500
výšky 1 : 200

rozdíl kót

upravený terén

stávající terén

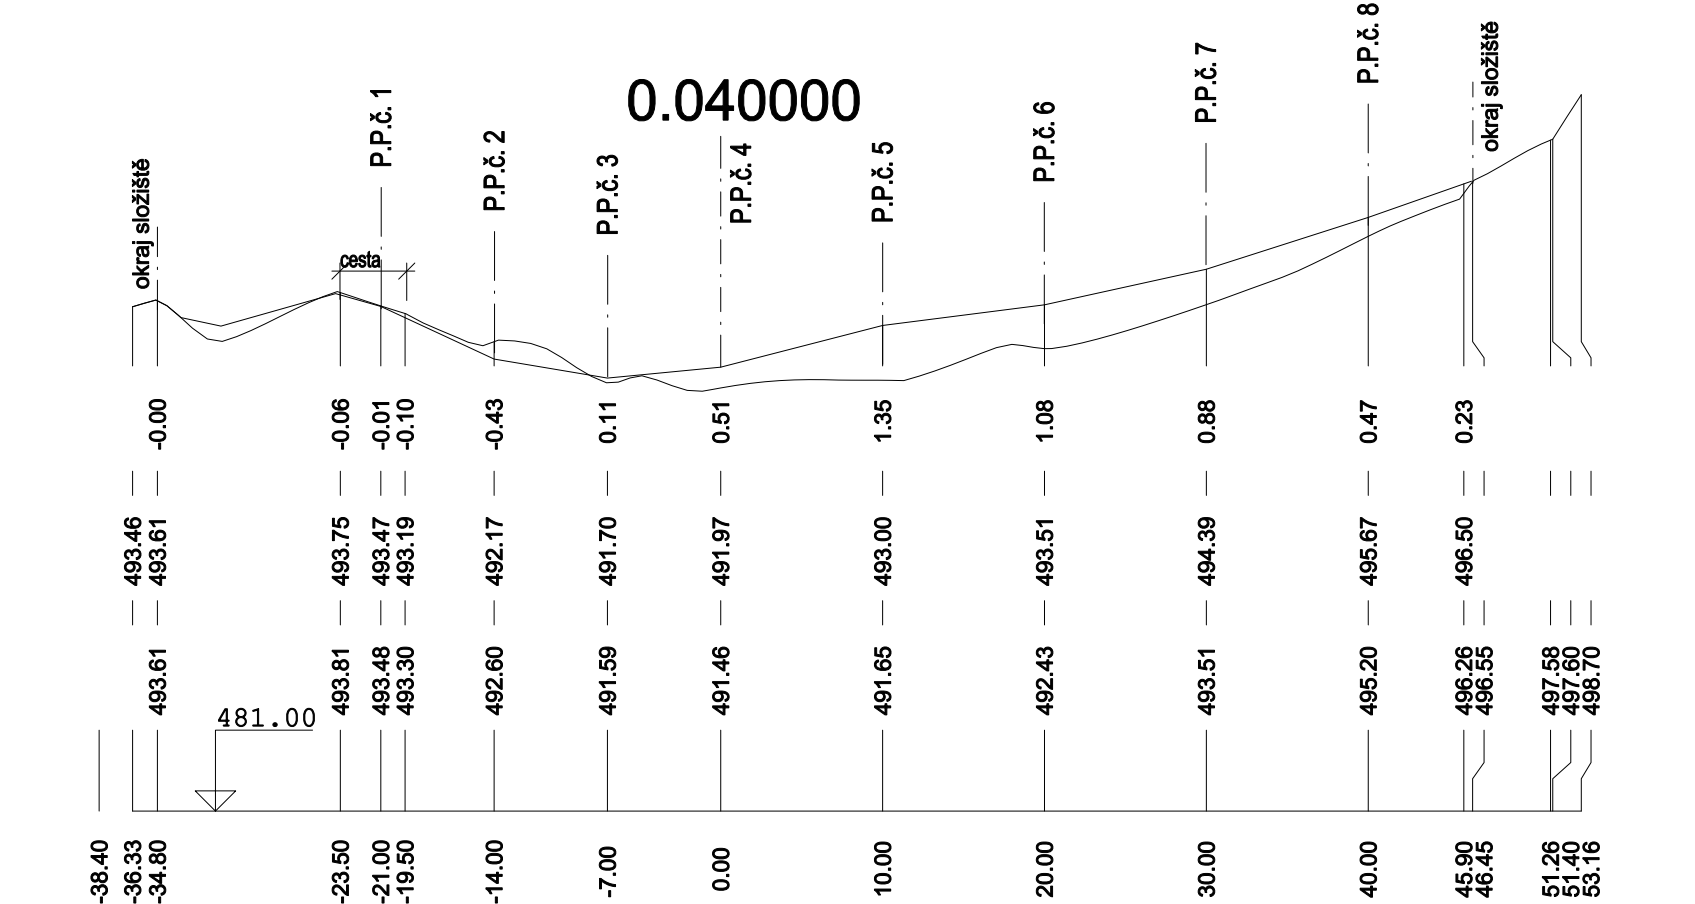

rozdíl kót

upravený terén

stávající terén

