


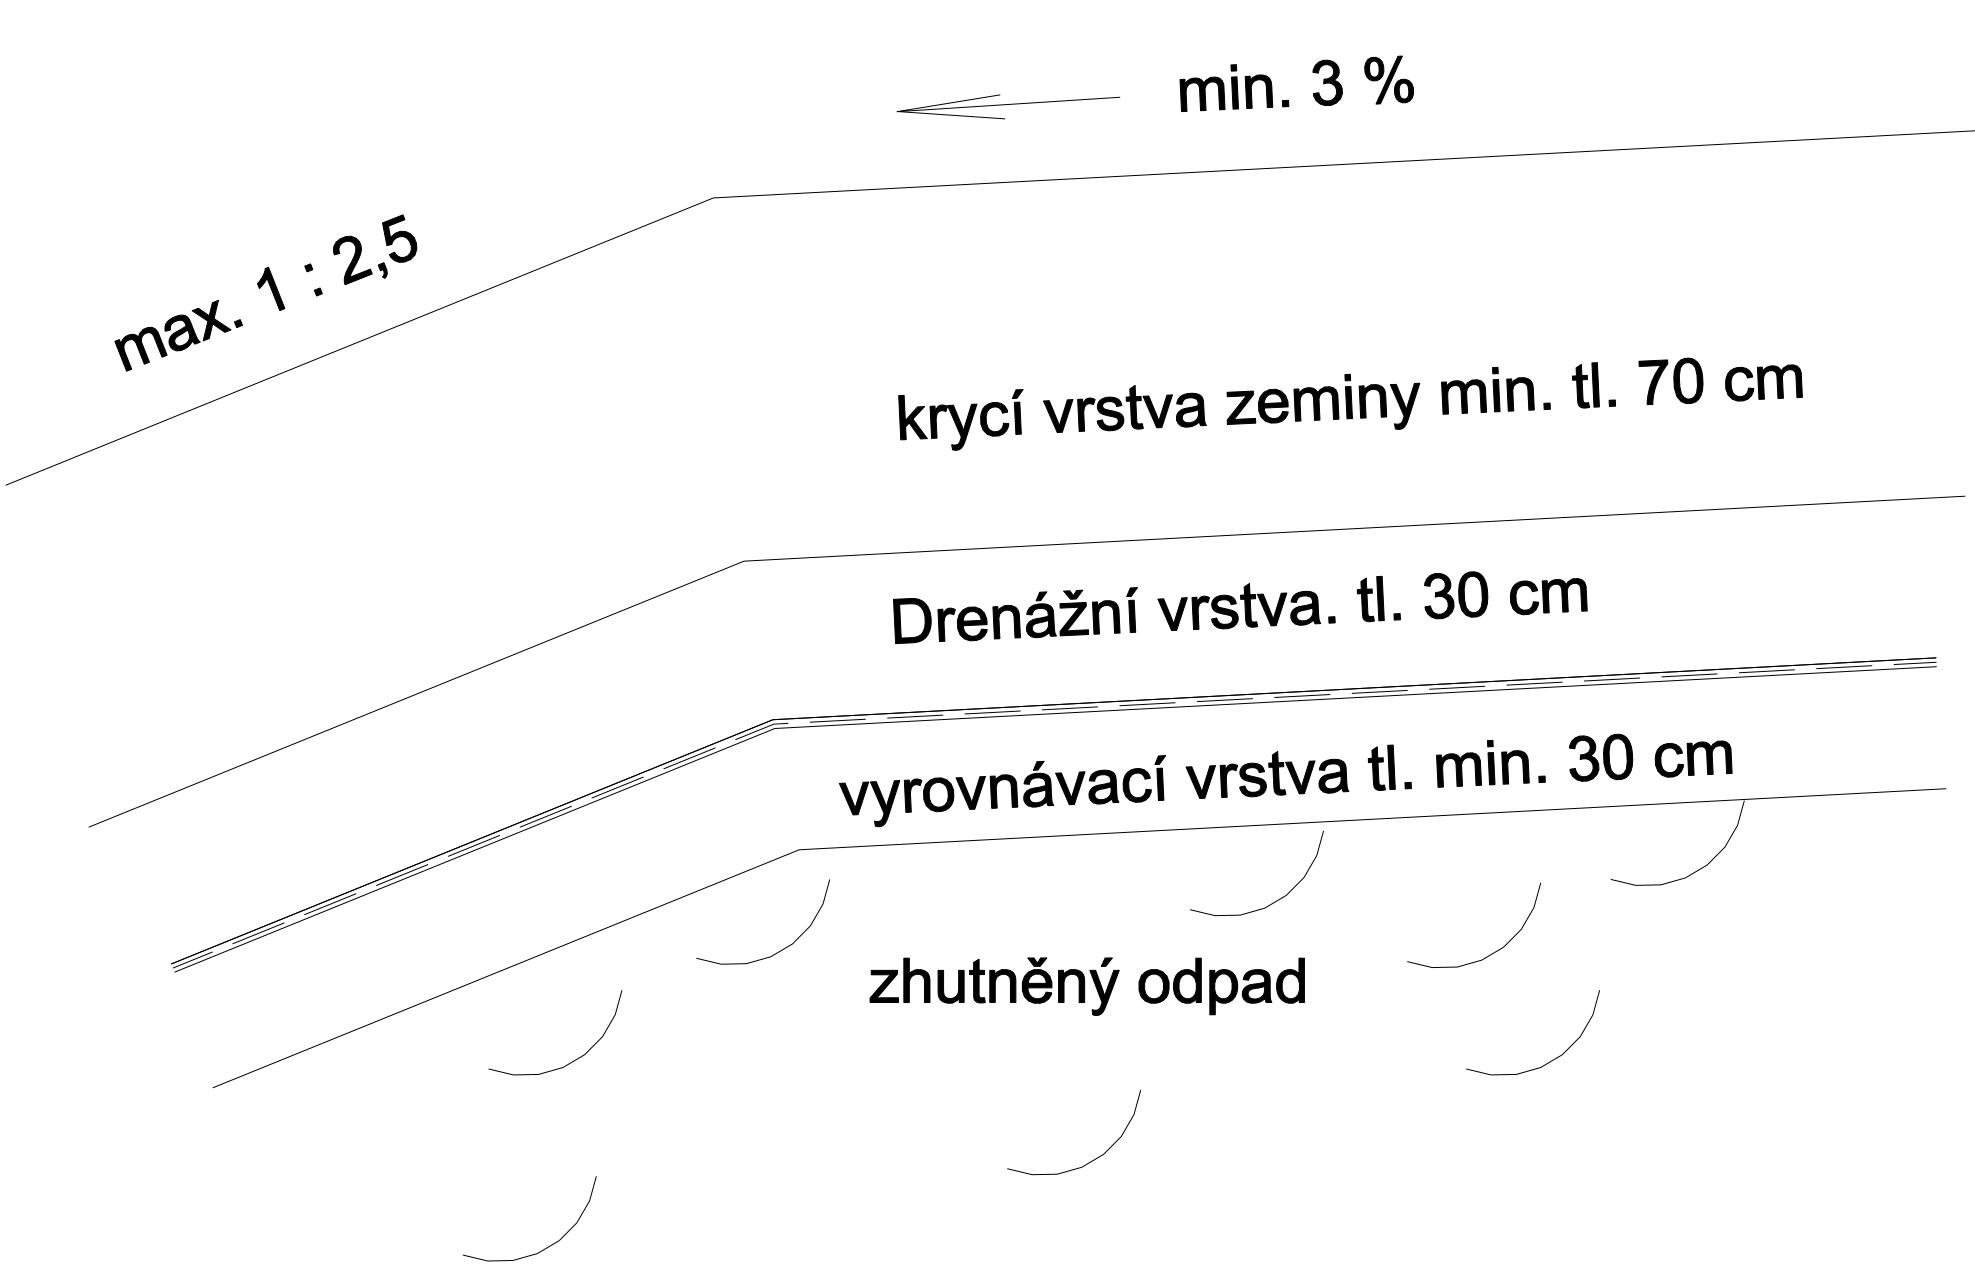

měřítko 1 : 25

Rekultiva 1. a 2. etapy skládky TKO
Český Krumlov
D.b.14. Vzorový řez rekultivace