


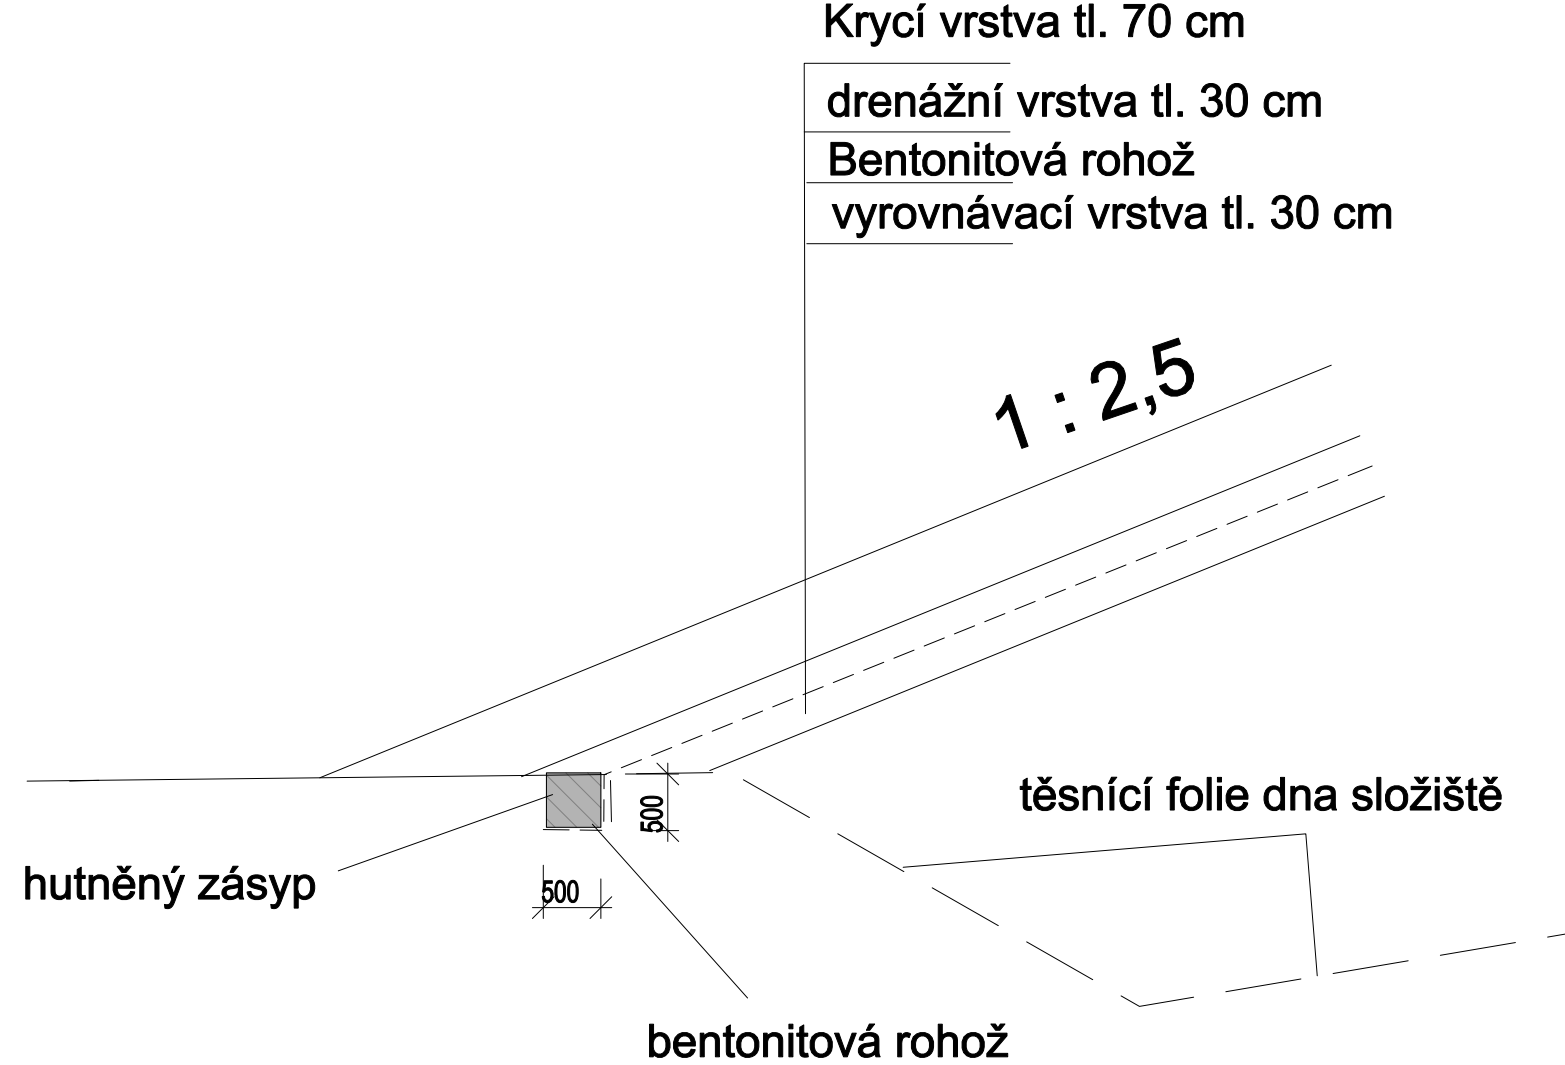

měřítko 1 : 100

Rekultiva 1. a 2. etapy skládky TKO
Český Krumlov
D.b.15. Detail napojení na těsnění dna