




Zájmová plocha

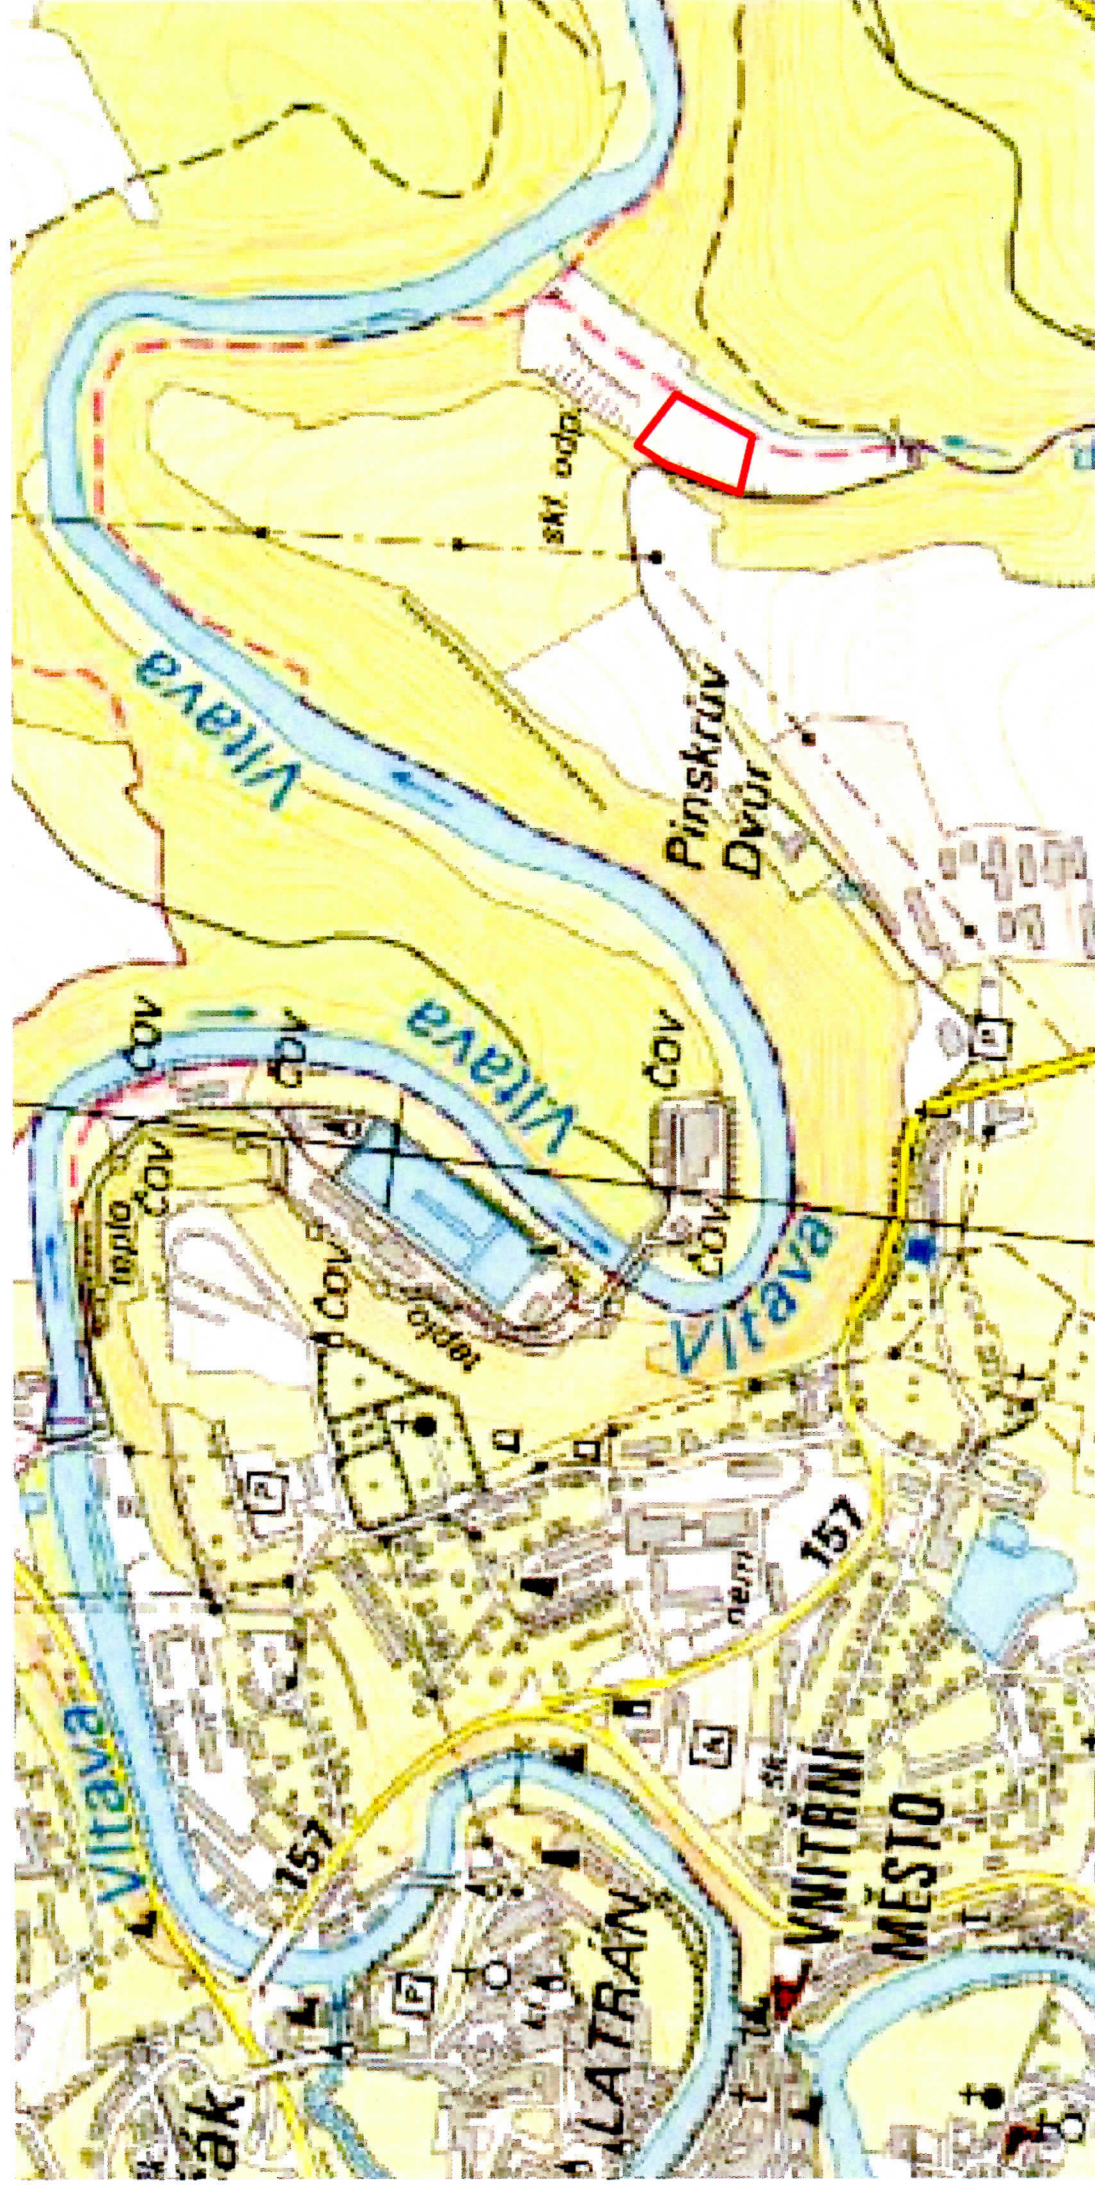

3. etapa skládky TKO Český Krumlov

C.1. Situace širších vztahů